


LEGENDA ZNAČEK:

- dvojitá zářivka - zavěšená
- zásuvka jednoduchá
- vypínač jednoduchý
- elektro rozvaděč

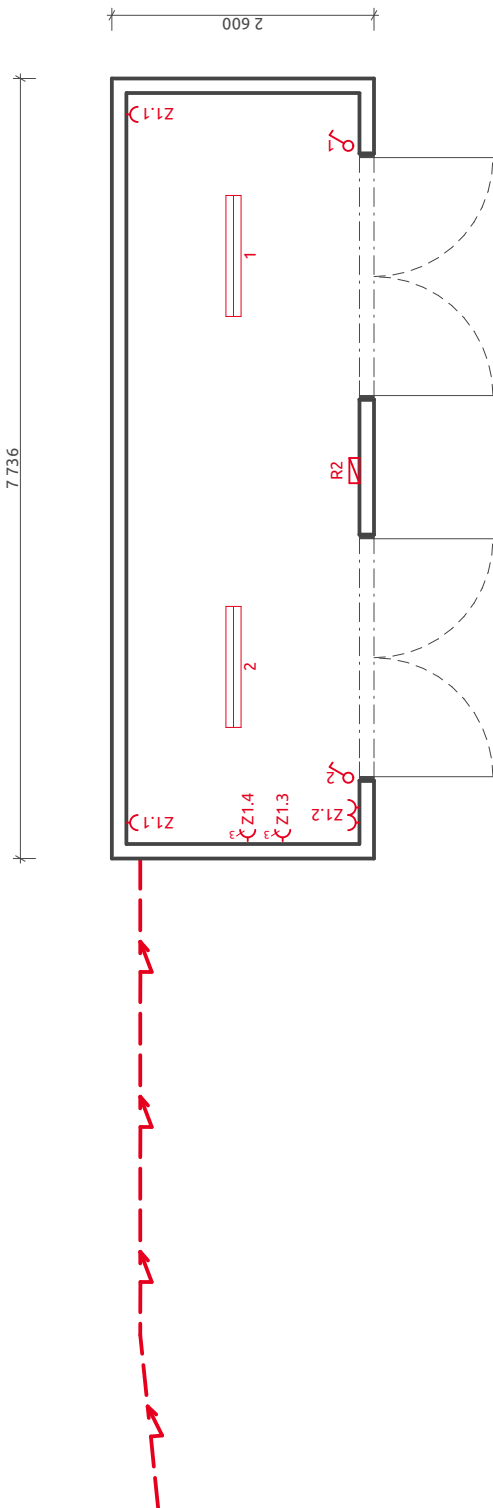

PROJEKT

Zázemí centra volného času

ADRESA

Katastrální území: Olbramice  
parc.č.: 541

STAVEBNÍK


Obec Olbramice

NÁVRH

POLYCHROME - architektonická platforma s.r.o.  
Tomáš Čech, Ing. arch. Roman Osika

STUPEŇ PROJEKTU

Dokumentace pro výběr zhotovitele, vyhotovená v  
podrobnosti DSP dle vyhl. 499/2006

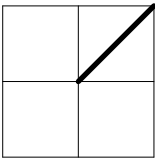

ČÁST PROJEKTU

Silnoproudá elektrotechnika

ZODPOVĚDNÝ PROJEKTANT

Ing. arch. Roman Osika

POZNÁMKA

projektová dokumentace je vyhotovená pro účely  
stavebního povolení a nenahrazuje prováděcí dokumentaci

VYPRACOVAL

POLYCHROME - architektonická platforma s.r.o.  
Ing. Pavel Valíček, Ph.D.

VÝKRES

1.NP - sklad

ČÍSLO VÝKRESU

D.1.4.6.2

DATUM

13.01.2025

FORMÁT

A4

MĚŘÍTKO

1:75

PARÉ Č.