


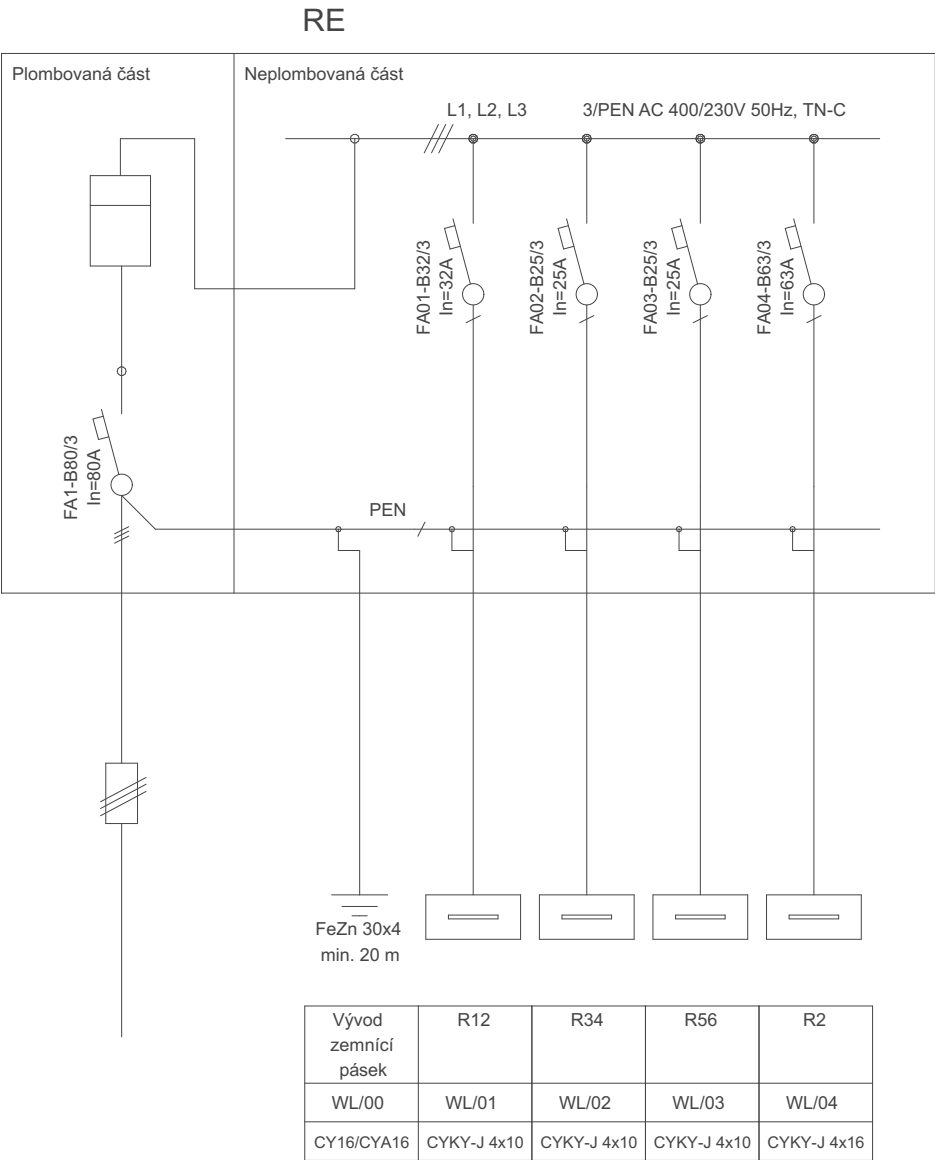

POZNÁMKA:

Rozvodná soustava: 3 NPE ~ 50Hz, 400 V / TN-S
Ochrana před úrazem elektrickým proudem dle ČSN EN 61140 ed. 3, ČSN 33 2000-4-41 ed. 3:
Ochrana základní: Základní izolací a kryty dle 411.2 a dle přílohy A
Ochrana při poruše: Ochranným pospojováním a automatickým odpojením od zdroje
Doplňková ochrana: Doplňujícím pospojováním, proudovým chráničem

Rozváděč R2 nebude realizovaný. Napojení bude ukončené ve vnějším pilíři. Který bude sloužit jako zázemí pro zvukaře

PROJEKT

Zázemí centra volného času

ADRESA

Katastrální území: Olbramice
parc.č.: 541

STAVEBNÍK

Obec Olbramice

NÁVRH

POLYCHROME - architektonická platforma s.r.o.
Tomáš Čech, Ing. arch. Roman Osika

STUPEŇ PROJEKTU

Dokumentace pro výběr zhotovitele, vyhotovená v
podrobnosti DSP dle vyhl. 499/2006

ČÁST PROJEKTU

Silnoproudá elektrotechnika

ZODPOVĚDNÝ PROJEKTANT

Ing. arch. Roman Osika

POZNÁMKA

projektová dokumentace je vyhotovená pro účely
stavebního povolení a nenahrazuje prováděcí dokumentaci

VYPRACOVAL

POLYCHROME - architektonická platforma s.r.o.
Ing. Pavel Valíček, Ph.D.

VÝKRES

schéma rozvaděče RE

ČÍSLO VÝKRESU

D.1.4.6.3

DATUM

13.01.2025

FORMÁT

2xA4

MĚŘÍTKO

1:50

PARÉ Č.