



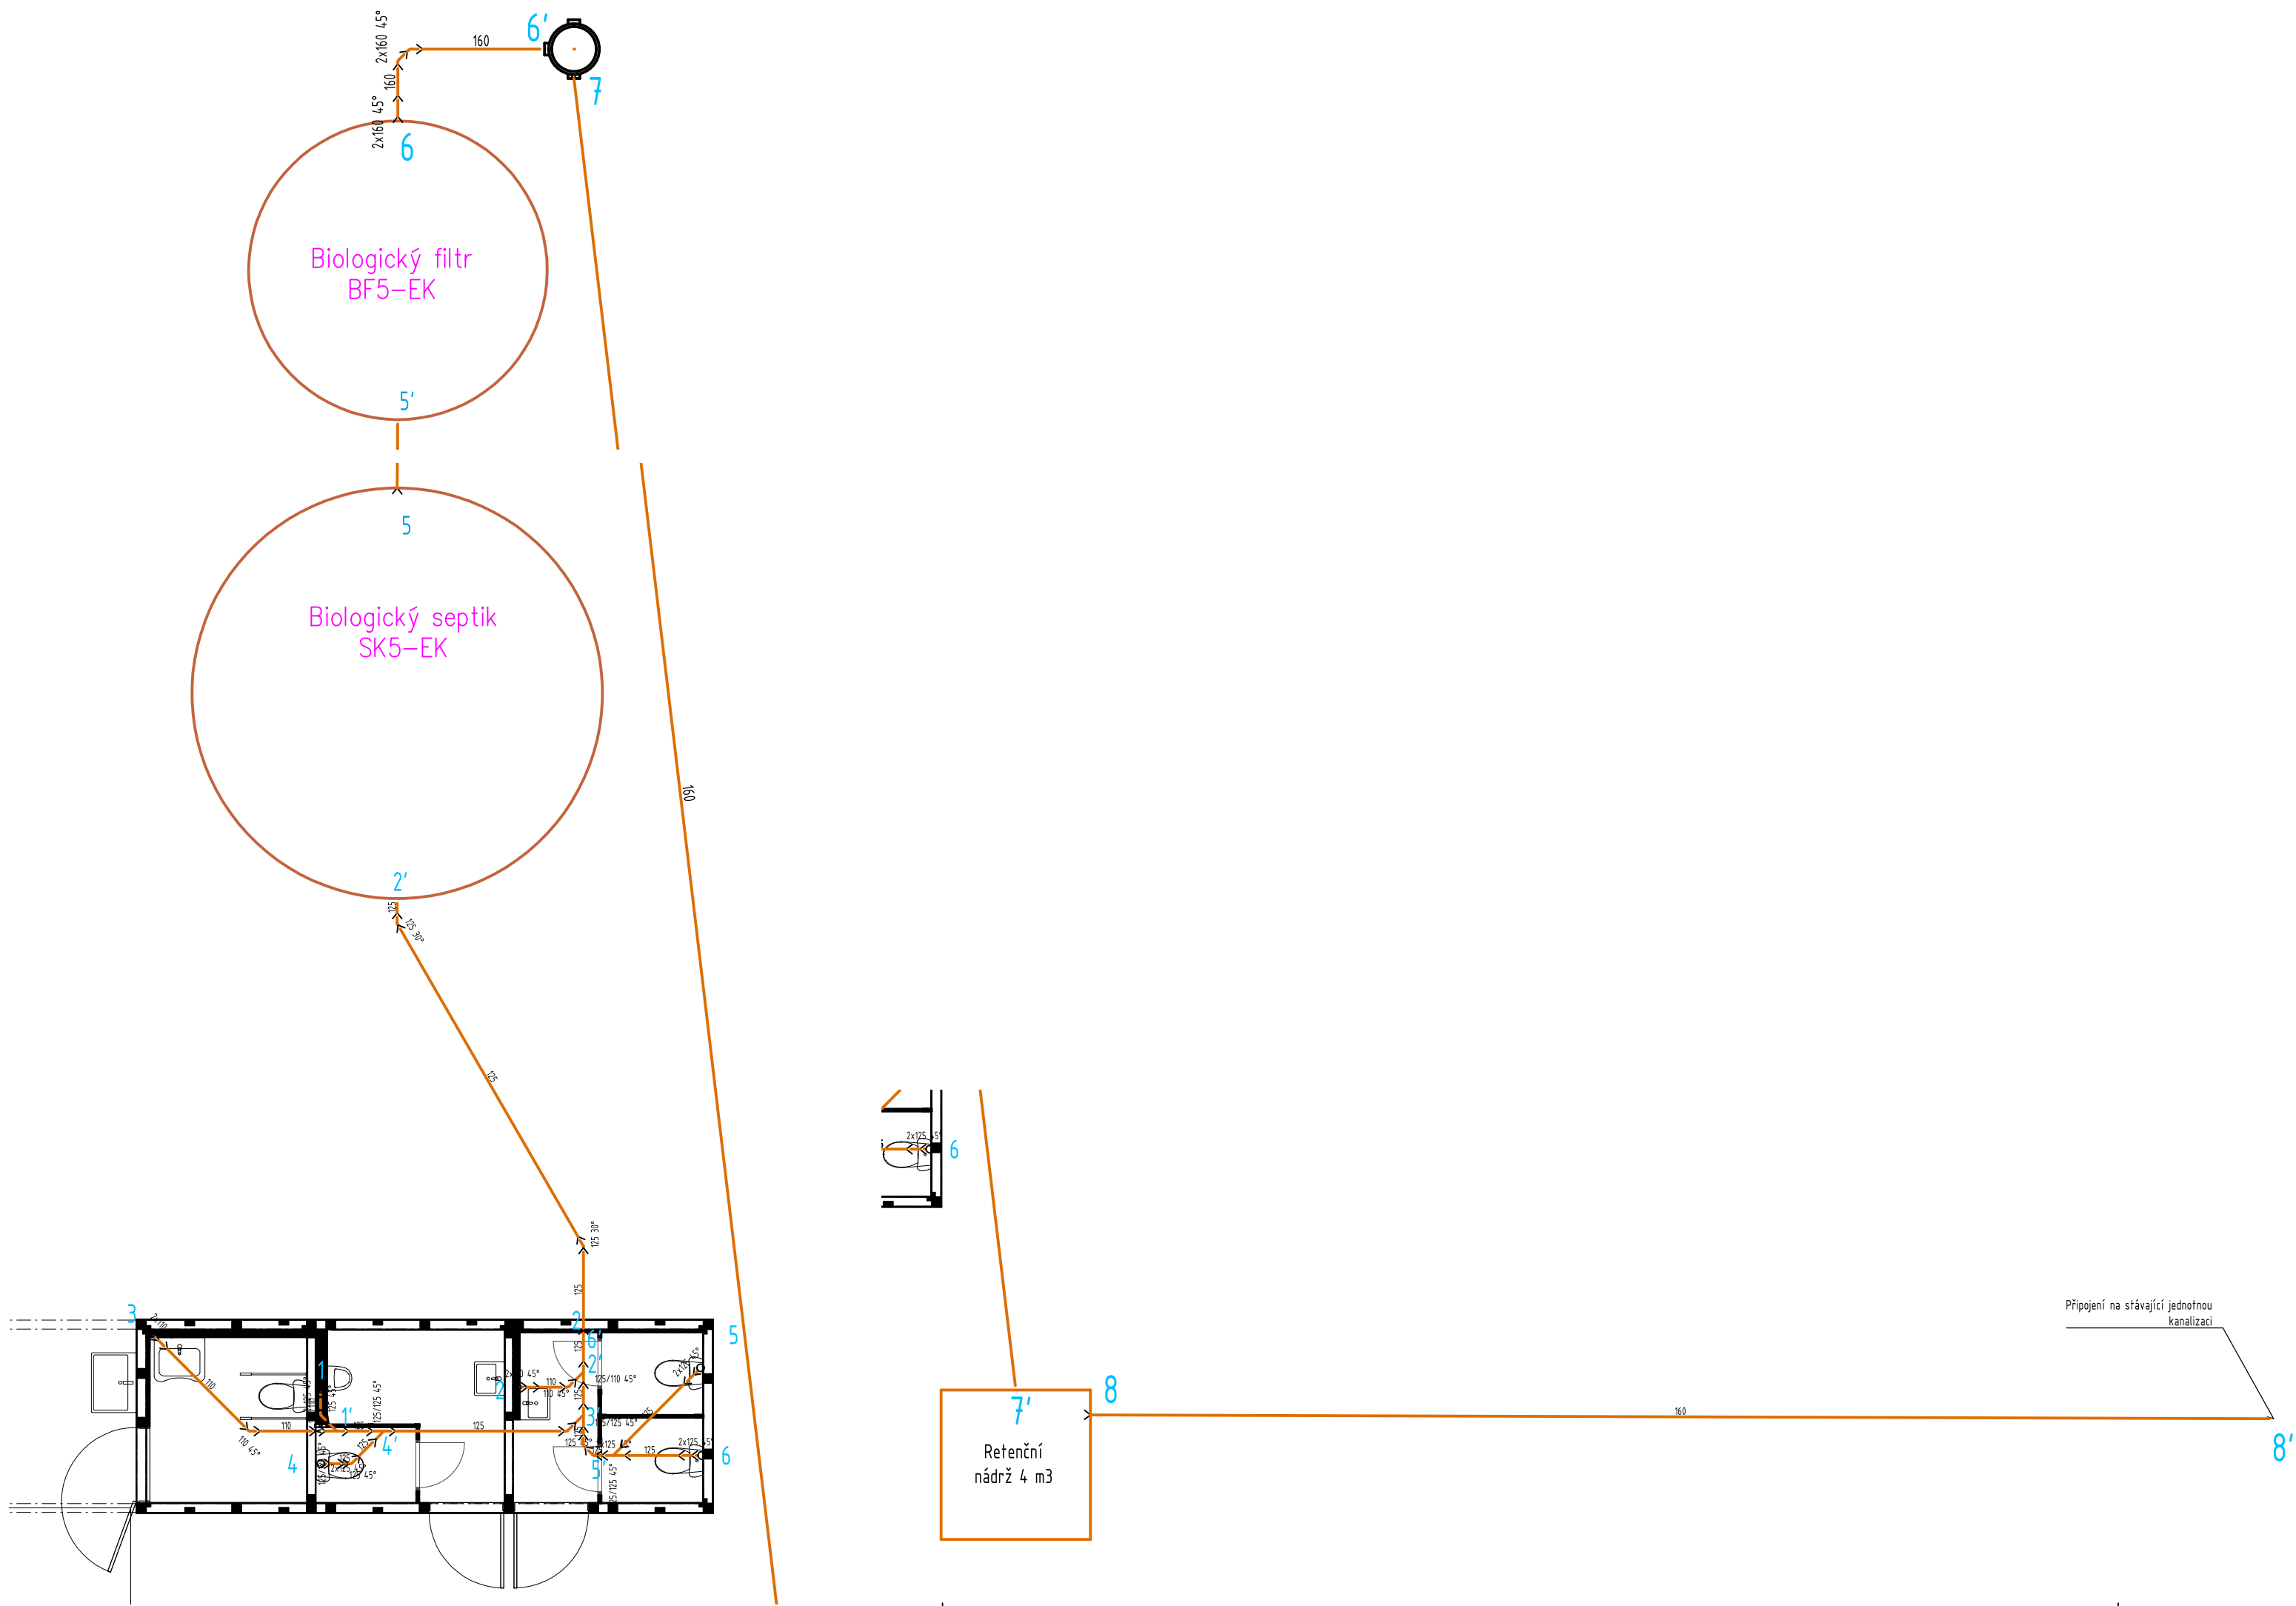


LEGENDA ČAR A ARMATUR

- Kanalizace PVC KG SN4, ležatá
- Kanalizace svodná, PP, hrdlový spoj, odhlučňené potrubí
- Kanalizace přípojovací z PP, hrdlový spoj

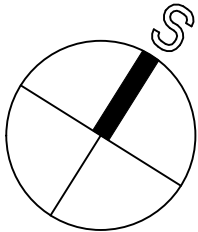

OBJEDNATEL Obec Olbramice Prostorná 132, Olbramice 742 83 Klimkovice		PROJEKTANT Ing. Jan Řehoř Podevsi 175/7 725 28 Ostrava-Hošťálkovice tel.: 604 139 207		ZODPOVĚDNÝ PROJEKTANT Ing. Jan Řehoř Podevsi 175/7 725 28 Ostrava-Hošťálkovice ČKAIT 1103832	
STAVBA Centrum volného času Olbramice k.ú. Olbramice, p.č. : 541				FORMÁT A3	
				STUPEŇ DSP	
				MĚŘITKO 1:75	DATUM 10/24/2024
				KOPIE Č.	
VYKRES Č. D.1.4.1—01					
OBSAH PŮDORYS LEŽATÉ KANALIZACE					
Díl D.1.4.1 Technika prostředí staveb - ZTI					

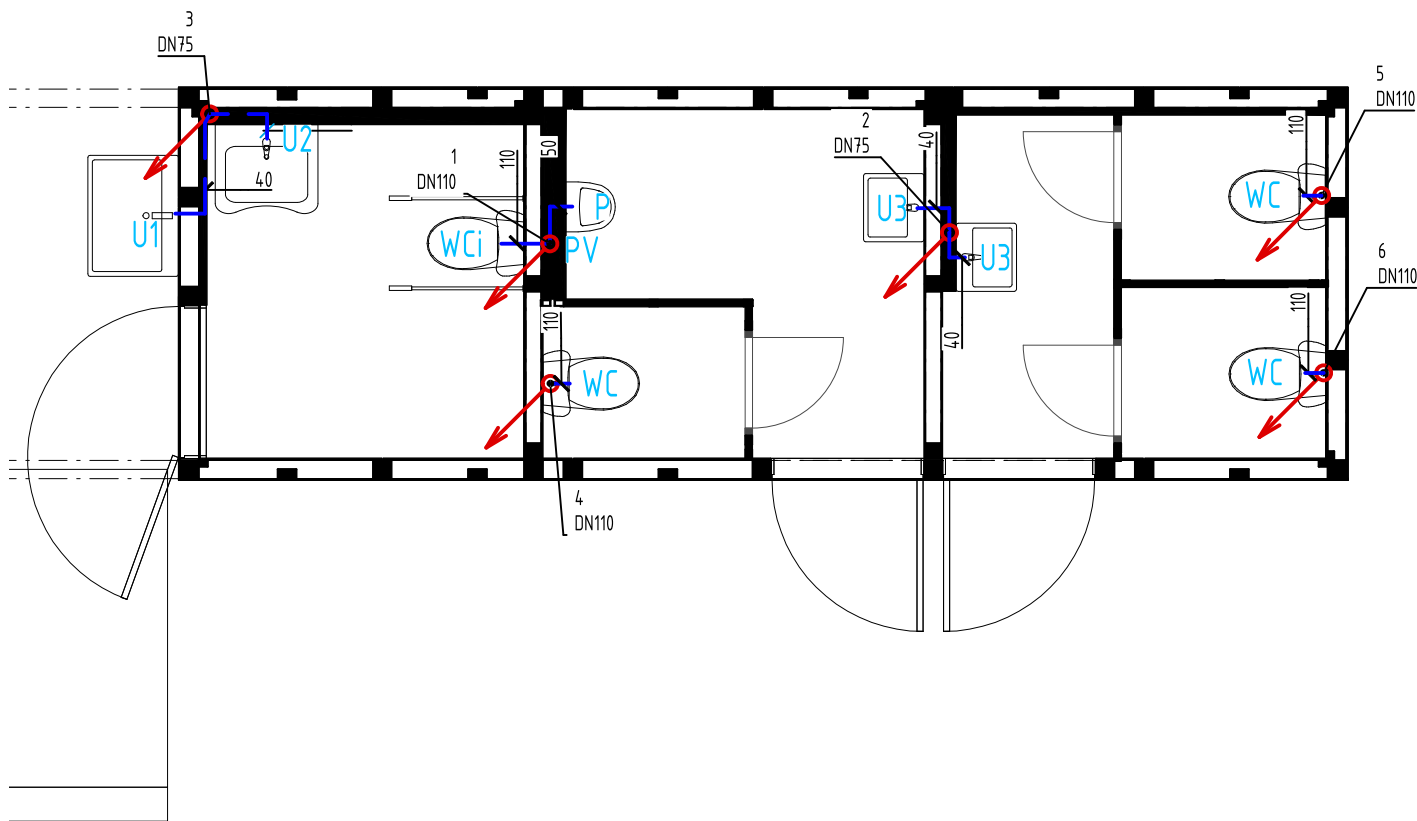

LEGENDA ČAR A ARMATUR

- Kanalizace PVC KG SN4, ležatá
- Kanalizace svodná, PP, hrdlový spoj, odhlučněné potrubí
- Kanalizace připojovací z PP, hrdlový spoj
- U1

Velkoprostorové nerezové umyvadlo 800 mm
Stojánkový výtokový ventil pákový, chrom
1xrohový ventil g1/2, zápachová uzávěrka, výška vývodu kanalizace 530 mm, výška vývodu sv 580 mm
- U2

Bezbariérové umyvadlo 640X550 mm,
Místošetřící sifón, sklopné zrcadlo
Stojánkový výtokový ventil pákový pro postižené, chrom
1xrohový ventil g1/2 x 3/8", zápachová uzávěrka, výška vývodu kanalizace 530 mm, výška vývodu sv 580 mm
- U3


Umyvadlo 600X490 mm
Stojánkový výtokový ventil pákový, chrom
1xrohový ventil g1/2 x 3/8", zápachová uzávěrka, výška vývodu kanalizace 530 mm, výška vývodu sv 580 mm
- WC

Kombi klozet včetně nádrže, odpad svislý
Sedátko s poklopem duraplast se zpomalovacím mechanismem, úchyty nerez, bílé
- WCi

Kombi klozet včetně nádrž, odpad svislý, doporučená výška instalace je 45 cm. Délka klozetu je 70 cm,
Sedátko WC duraplastové s kov. Panty, prodlužovací sada
zadní připojení kanalizace výška 185 mm, výška připojení SV 700 mm, SV g 1/2"
Madlo pevné délky 900 mm 1 ks, madlo sklopné délky 800 mm 1 ks
- P


Pisoár s tlačným ventilem a připojovací trubičkou, výška připojení kanalizace 450 mm, DN50
- PV

Přívzdušňovací ventil DN110

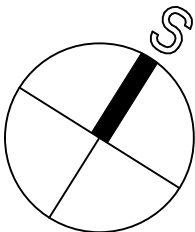

OBJEDNATEL Obec Olbramice Prostorná 132, Olbramice 742 83 Klimkovice	PROJEKTANT Ing. Jan Řehoř Podevsi 175/7 725 28 Ostrava-Hošťálkovice tel.: 604 139 207	ZODPOVĚDNÝ PROJEKTANT Ing. Jan Řehoř Podevsi 175/7 725 28 Ostrava-Hošťálkovice ČKAIT 1103832	
		FORMÁT A3	
STAVBA Centrum volného času Olbramice k.ú. Olbramice, p.č. : 541		STUPEŇ DSP	
		MĚŘITKO 1:50	DATUM 10/24/2024
OBSAH PŮDORYS 1.NP, PŮDORYS STŘECHY - KANALIZACE	D.1.4.1 Technika prostředí staveb - ZTI	VÝKRES Č. D.1.4.1-02	KOPIE Č.
Díl			

Rozvinuté řezy kanalizace

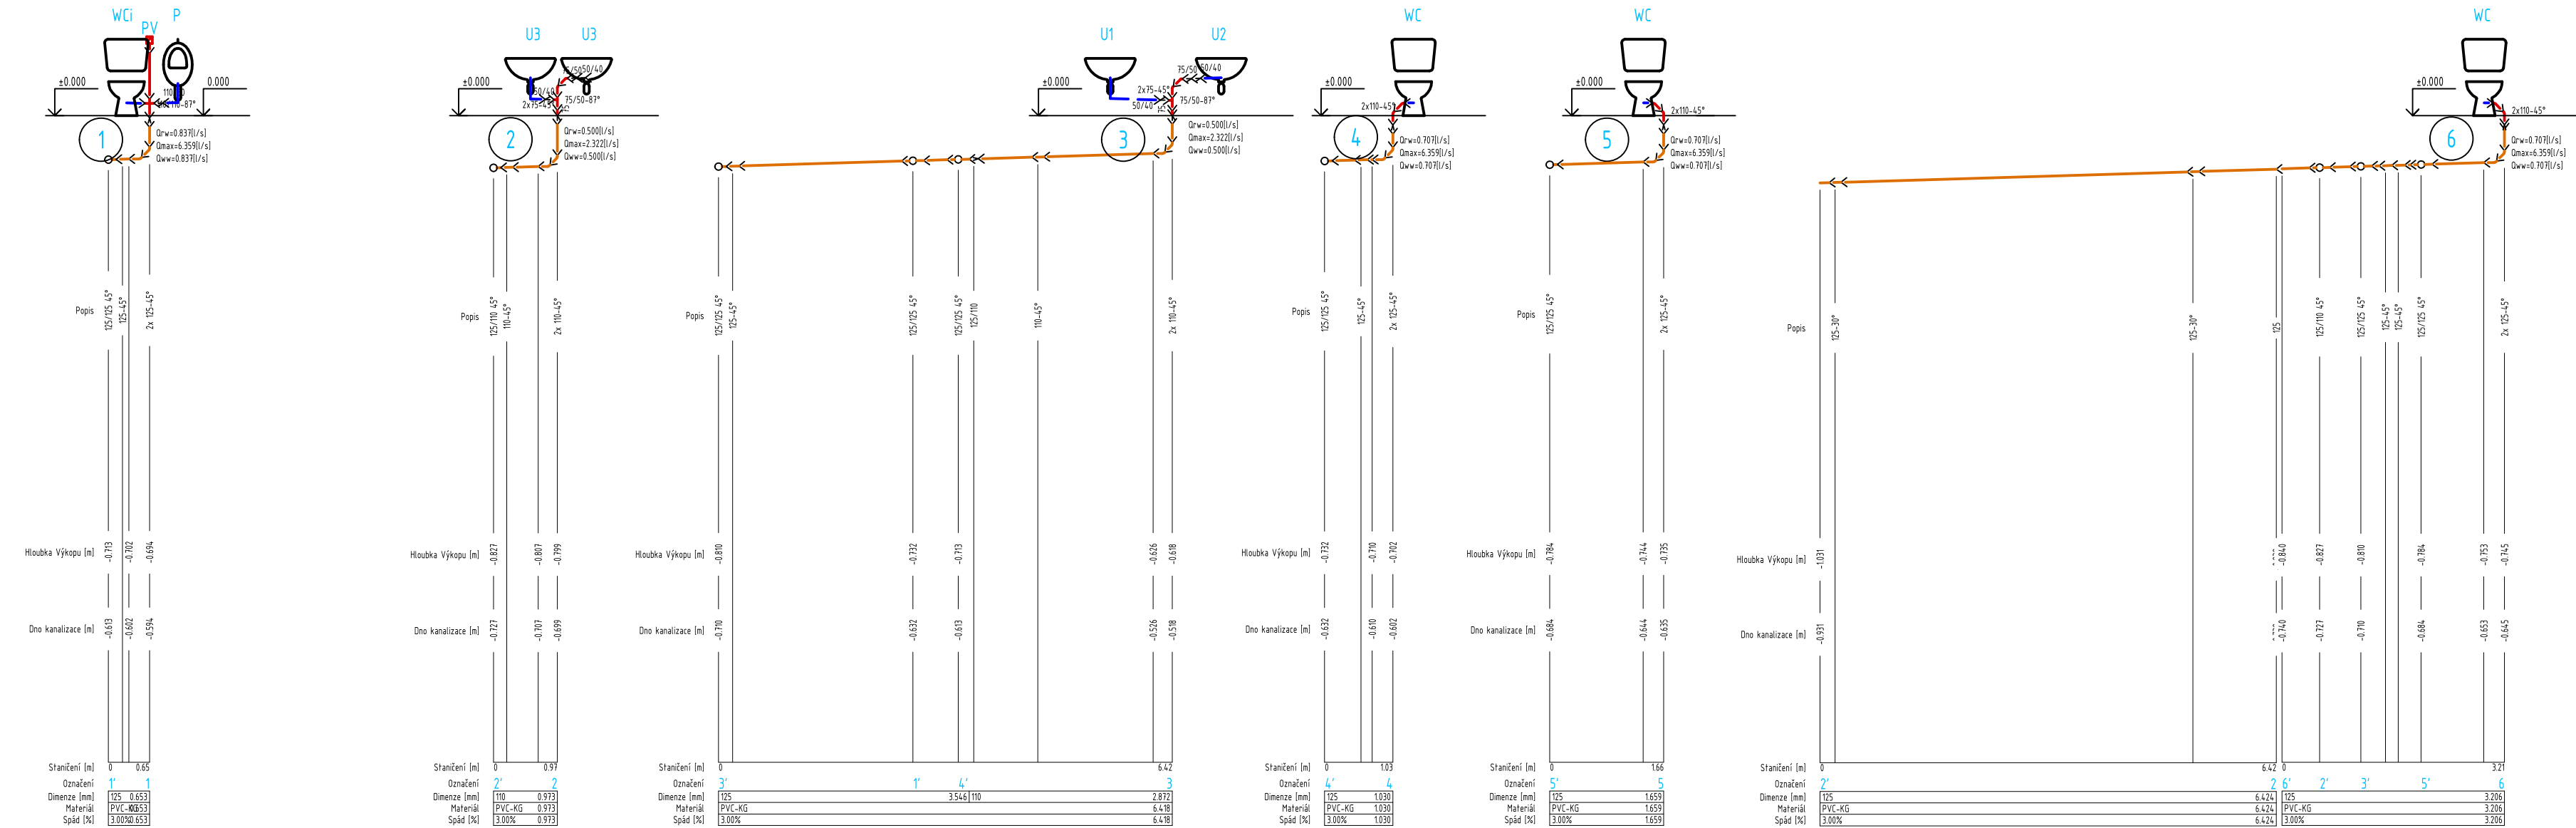


LEGENDA ČAR A ARMATUR

- | | |
|----|---|
| | Kanalizace PVC KG SN4, ležatá |
| | Kanalizace svodná, PP, hrdlový spoj, odhlučňené potrubí |
| | Kanalizace připojovací z PP, hrdlový spoj |
| U1 | Velkoprostorové nerezové umyvadlo 800 mm
Stojánkový výtokový ventil pákový, chrom
1xrohový ventil g1/2, zápachová uzávěrka, výška vývodu kanalizace 530 mm, výška vývodu sv 580 mm |
| U2 | Bezbariérové umyvadlo 640X550 mm,
Místošetřící sifón, sklopné zrcadlo
Stojánkový výtokový ventil pákový pro postižené, chrom
1xrohový ventil g1/2 x 3/8", zápachová uzávěrka, výška vývodu kanalizace 530 mm, výška vývodu sv 580 mm |
| U3 | Umyvadlo 600X490 mm
Stojánkový výtokový ventil pákový, chrom
1xrohový ventil g1/2 x 3/8", zápachová uzávěrka, výška vývodu kanalizace 530 mm, výška vývodu sv 580 mm |
| WC | Kombi klozet včetně nádrže, odpad svislý
Sedátko s poklopem duraplast se zpomalovacím mechanismem, úchyty nerez, bílé |


WCí Kombi klozet včetně nádrží, odpad svislý, doporučená výška instalace je 45 cm. Délka klozetu je 70 cm.
Sedátko WC duraplastové s kov. Panty, prodlužovací sada
zadní připojení kanalizace výška 185 mm, výška připojení SV 700 mm, SV g 1/2"
Madlo pevné délky 900 mm 1 ks, madlo sklopné délky 800 mm 1 ks

Pisoár s tlačným ventilem a pripojovací trubičkou, výška pripojení kanalizácie 450 mm, DN50

PV Přivzdušňovací ventil DN110

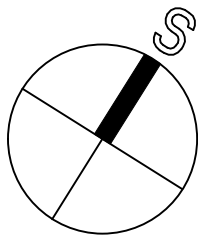


OBJEDNATEL Obec Olbramice Prostorná 132, Olbramice 742 83 Klimkovice		PROJEKTANT Ing. Jan Řehoř Podevsi 175/7 725 28 Ostrava-Hoštálkovice tel.: 604 139 207		ZODPOVĚDNÝ PROJEKTANT Ing. Jan Řehoř Podevsi 175/7 725 28 Ostrava-Hoštálkovice ČKAIT 1103832	
STAVBA Centrum volného času Olbramice k.ú. Olbramice, p.č. : 541				FORMÁT A3	
				STUPEŇ DSP	
				MĚŘITKO 1:75	DATUM 10/24/2024
OBSAH	Rozvinuté řezy kanalizace			VÝKRES Č.	KOPIE Č.
Díl	D.1.4.1 Technika prostředí staveb - ZTI			D.1.4.1-03	

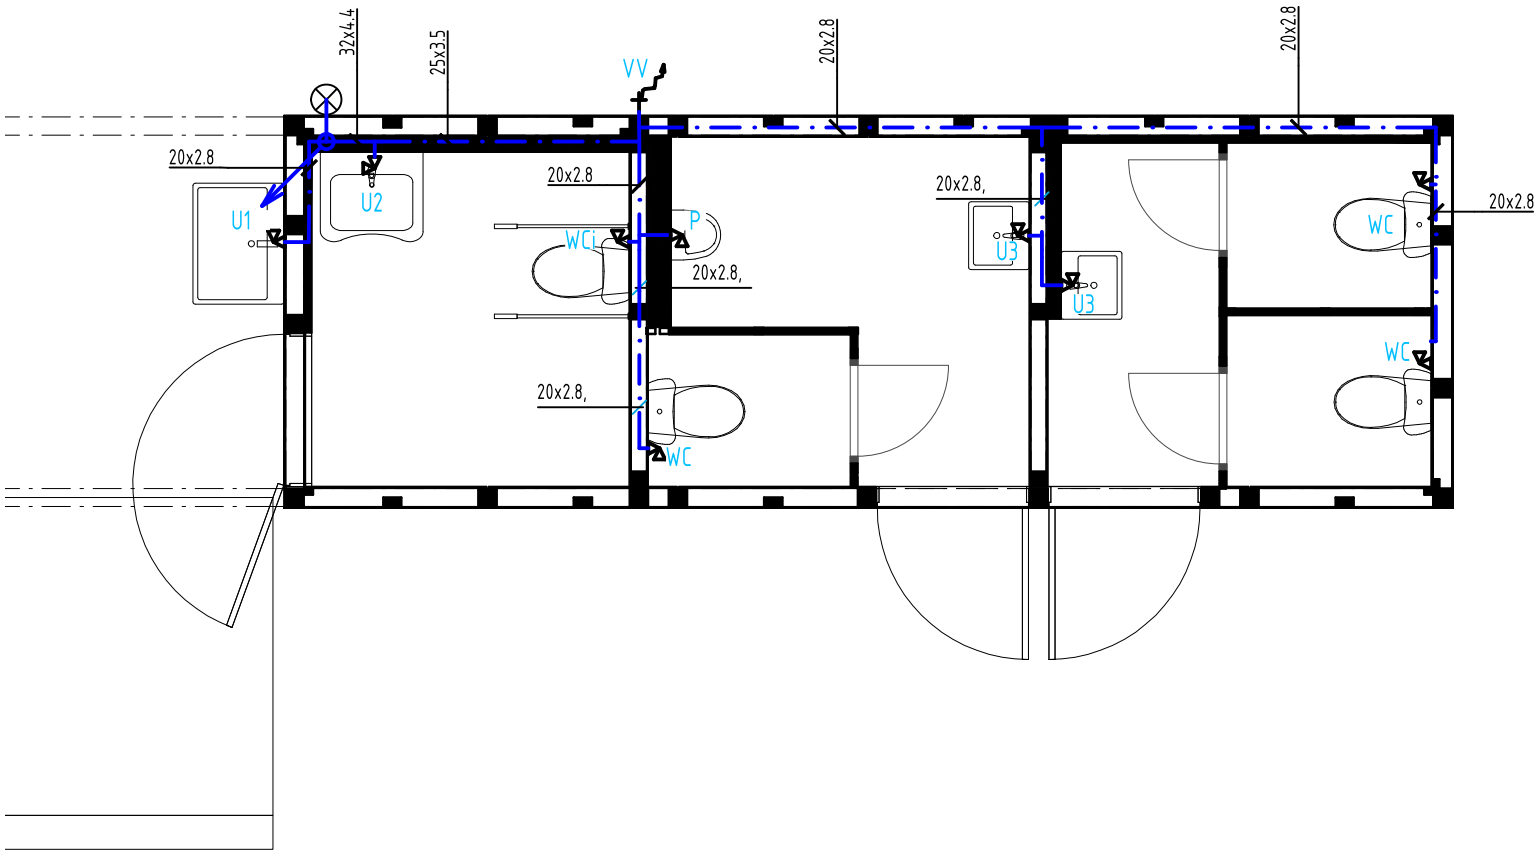


LEGENDA ČAR A ARMATUR

- Potrubí teplé vody PPR PN20, polyfúzní svary, izolace PE tl.20 mm, ve stěnách tl.13 mm
- . - . - . Potrubí studené vody PPR PN16, polyfúzní svary, izolace PE tl.9 mm
- U1 Velkoprostorové nerezové umyvadlo 800 mm
Stojánkový výtokový ventil pákový, chrom
1xrohový ventil g1/2, zápachová uzávěrka, výška vývodu kanalizace 530 mm, výška vývodu sv 580 mm
- U2 Bezbariérové umyvadlo 640X550 mm,
Místošetřící sifón, sklopné zrcadlo
Stojánkový výtokový ventil pákový pro postižené, chrom
1xrohový ventil g1/2 x 3/8", zápachová uzávěrka, výška vývodu kanalizace 530 mm, výška vývodu sv 580 mm
- U3 Umyvadlo 600X490 mm
Stojánkový výtokový ventil pákový, chrom
1xrohový ventil g1/2 x 3/8", zápachová uzávěrka, výška vývodu kanalizace 530 mm, výška vývodu sv 580 mm
- WC Kombi klozet včetně nádrže, odpad svislý
Sedátko s poklopem duraplast se zpomalovacím mechanismem, úchyty nerez, bílé
- WCi Kombi klozet včetně nádrže, odpad svislý, doporučená výška instalace je 45 cm. Délka klozetu je 70 cm,
Sedátko WC duraplastove s kov. Panty, prodlužovací sada
zadní připojení kanalizace výška 185 mm, výška připojení SV 700 mm, SV g 1/2"
Madlo pevné délky 900 mm 1 ks, madlo sklopné délky 800 mm 1 ks
- P Pisoár s tlačným ventilem a připojovací trubičkou, výška připojení kanalizace 450 mm, DN50
- VV Výtokový ventil s připojením na hadici DN15

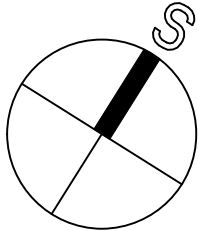


OBJEDNATEL Obec Olbramice Prostorná 132, Olbramice 742 83 Klimkovice	PROJEKTANT Ing. Jan Řehoř Podevsi 175/7 725 28 Ostrava-Hošťálkovice tel.: 604 139 207	ZODPOVĚDNÝ PROJEKTANT Ing. Jan Řehoř Podevsi 175/7 725 28 Ostrava-Hošťálkovice ČKAIT 1103832	
		FORMÁT A3	
STAVBA Centrum volného času Olbramice k.ú. Olbramice, p.č. : 541		STUPEŇ DSP	
		MÉRITKO 1:50	DATUM 10/24/2024
OBSAH PŮDORYS 1.NP – vodovod	Díl D.1.4.1 Technika prostředí staveb - ZTI	VÝKRES Č. D.1.4.1–04	KOPIE Č.

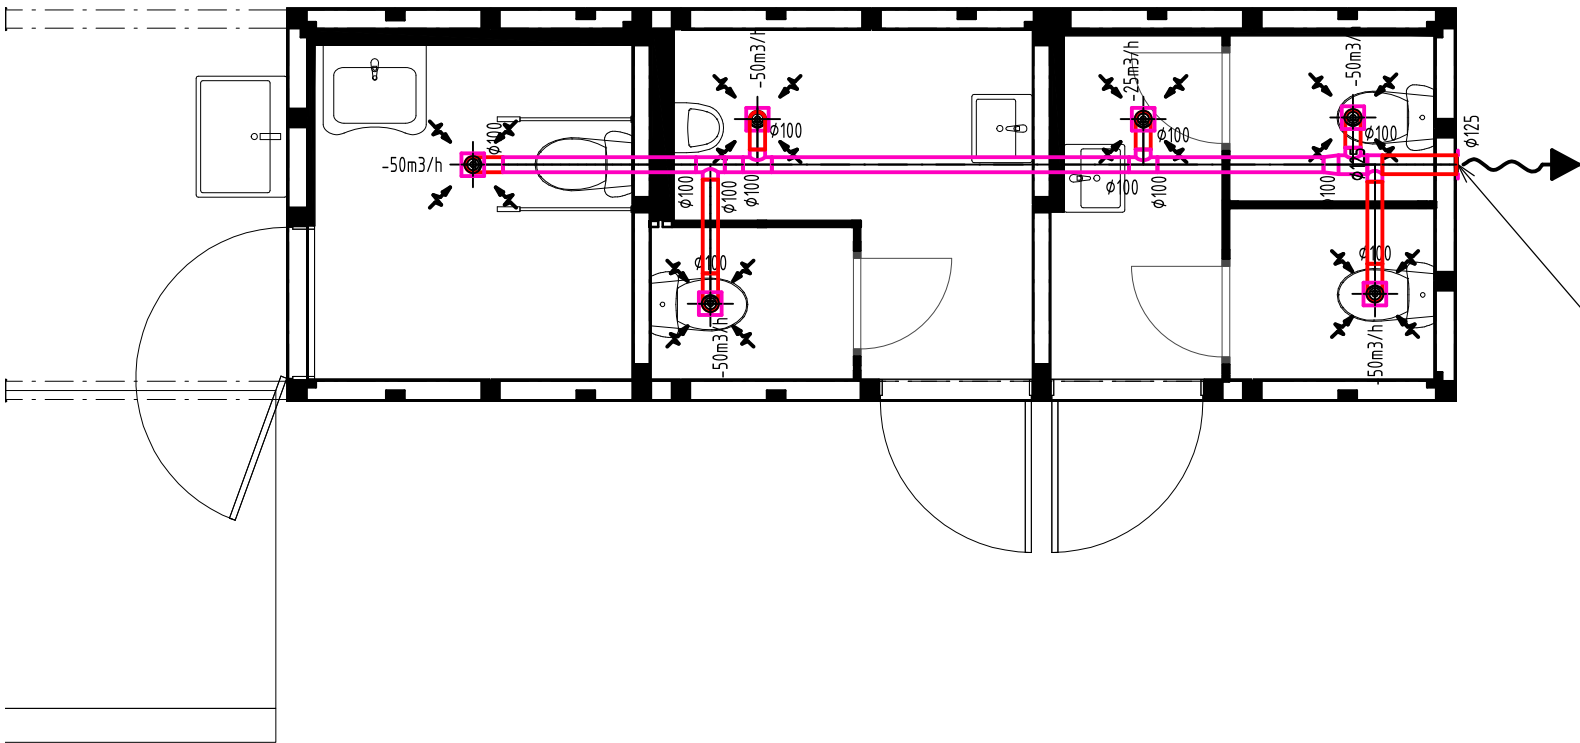

Plastová mřížka 300x300 mm
protidešťová žaluzie

Legenda VZT

- Nové VZT potrubí, SPIRO
- Nové VZT potrubí, flexibilní s tepelnou izolací
- Radiální odtahový ventilátor s časovým doběhem a zpětnou klapkou
Vo=50m³/h (100Pa)
Pi=11.2W, 230V – řeší profese elektro

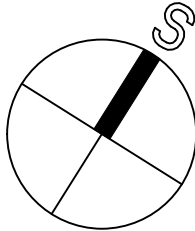

OBJEDNATEL Obec Olbramice Prostorná 132, Olbramice 742 83 Klimkovice		PROJEKTANT Ing. Jan Řehoř Podevsi 175/7 725 28 Ostrava-Hošťálkovice tel.: 604 139 207		ZODPOVĚDNÝ PROJEKTANT Ing. Jan Řehoř Podevsi 175/7 725 28 Ostrava-Hošťálkovice ČKAIT 1103832	
STAVBA Centrum volného času Olbramice k.ú. Olbramice, p.č. : 541				FORMÁT A3	
				STUPEŇ DSP	
				MĚŘITKO 1:50	DATUM 10/24/2024
OBSAH	PŮDORYS 1.NP – VZT			VÝKRES Č. D.1.4.2–01	KOPIE Č.
Díl	D.1.4.2 Technika prostředí staveb - VZT				