
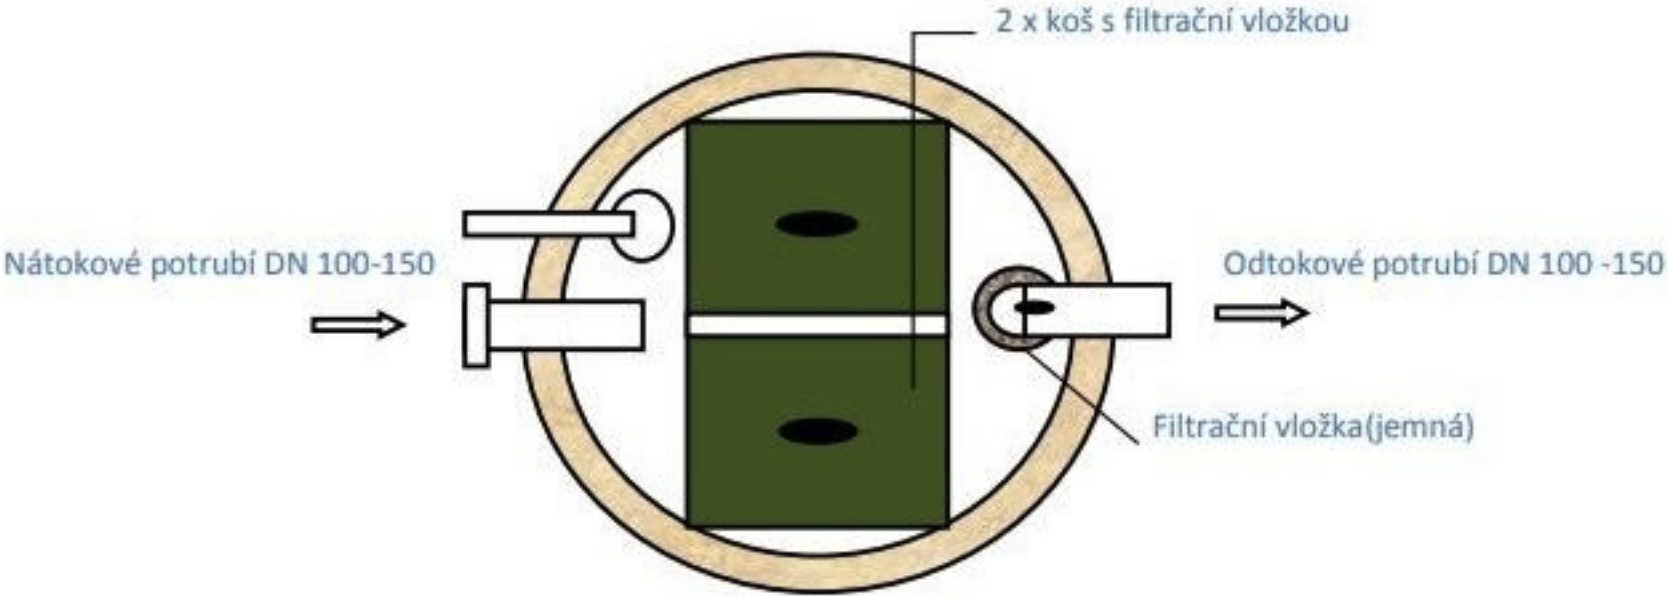
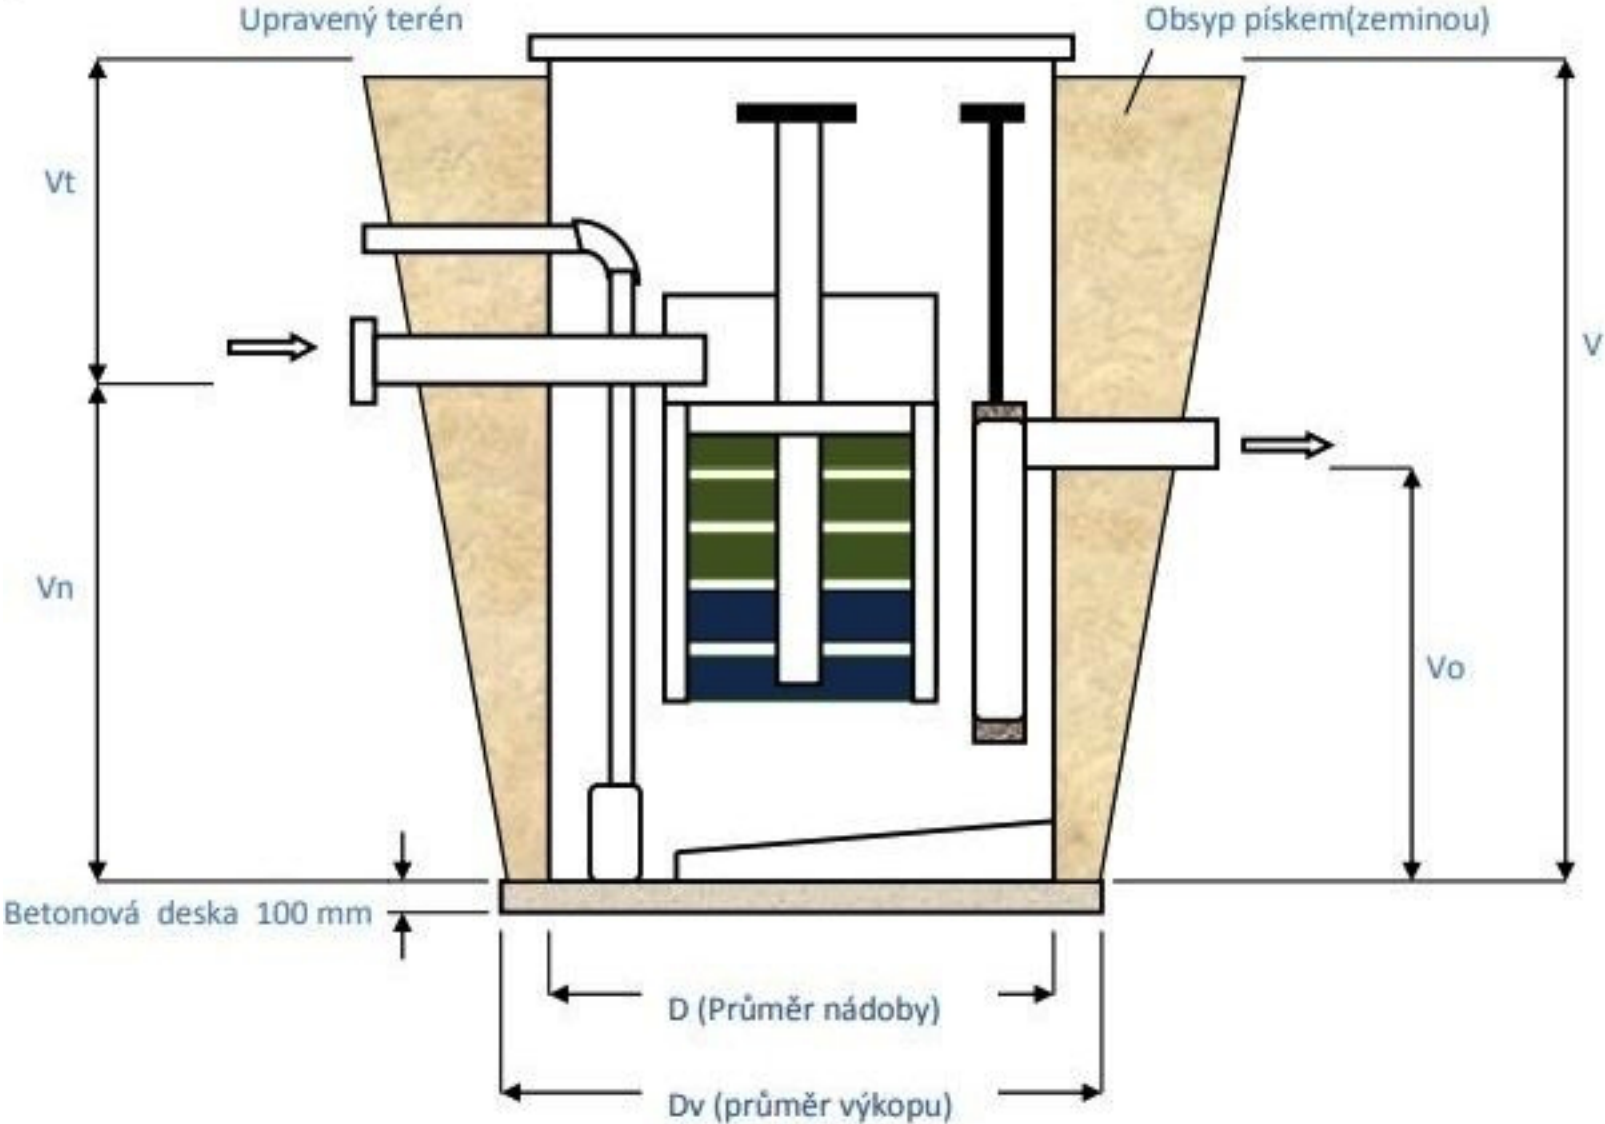


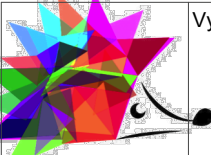

Počet přípoj. obyvatel (EO)	Užitný objem (m³)	Průměr (mm)	Výška (mm)	Nátokové hrdlo (mm)	Odtokové potrubí (mm)	Hmotnost celkem (kg)
SK5-EK 18 - 22	12	2750	2500	DN 160	DN 160	450

TYP	POČET	OBJEM	VÁHA						
	EO	m³	D (m)	V (m)	Vt (m)	Vn (m)	Vo (m)	Vp (m)	kg
SK1-EK	2-6	3	1,6	1,5	0,5-0,7	1,35	1,3	0,1-0,3	140
SK2-EK	6-10	5	2,1	1,5	0,5-0,7	1,35	1,3	0,1-0,3	220
SK3-EK	10-14	8	2,6	1,5	0,5-0,7	1,35	1,3	0,1-0,3	310
SK4-EK	14-18	10	2,55	2	0,5-0,7	1,85	1,8	0,1-0,3	390
SK5-EK	18-22	12	2,75	2	0,5-0,7	1,85	1,8	0,1-0,3	450

TENTO MATERIÁL JE DUŠEVNÍM VLASTNICTVÍM JEŽEK ATELIER ARCHITECTS, HLAVNÍ 784, ALBRECHTICE, IČO 04304942, A PODLÉHÁ OBCHODNÍMU TAJEMSTVÍ. VLASTNÍK SI VYHRAŽUJE S TÍMTO TAJEMSTVÍM NAKLÁDAT A JEHO VYUŽITÍ PODLÉHÁ PÍSEMNÉMU SVOLENÍ A STANOVENÍ PODMÍNEK TAKOVÉHO UŽITÍ.

	Vypracoval: Ježek atelier architects s.r.o. Hlavní 784, 735 43 Albrechtice www.jezekatelier.cz		Investor: Obec Olbramice, Prostorná 132, 74283 Olbramice		Formát: A3	Paré:
	Mgr. Milan Ježek				Měřítko: 1:50	
					Č. výkresu: D.1.1.3	
Stupeň projektové dokumentace: DÚR+DSP (dokumentace pro územní rozhodnutí a stavební povolení)			Kontroloval: Ing. Iva Výtisková		Autorizační razítko:	
Název, adresa stavby: Název stavby: Tříkomorový septik s 2. stupněm čištění (biologický filtr) Místo stavby: Parc.č. 541, 542, 504 Olbramice [709808]						
Název výkresu: Biologický septik SK5-EK			Datum: 6/2024	Číslo zakázky:		