


DRENÁŽ		
KATASTRY	Olbramice [709808]	
PARCELNÍ ČÍSLA	541	
DRUH POVRCHU	travník	
VZDÁLENOSTI ŠACHET	15.00	
OZNAČENÍ ŠACHET	napojeni na stavajici kanalizaci	

SMĚROVÉ POMĚRY


MĚŘÍTKA 1:200/100

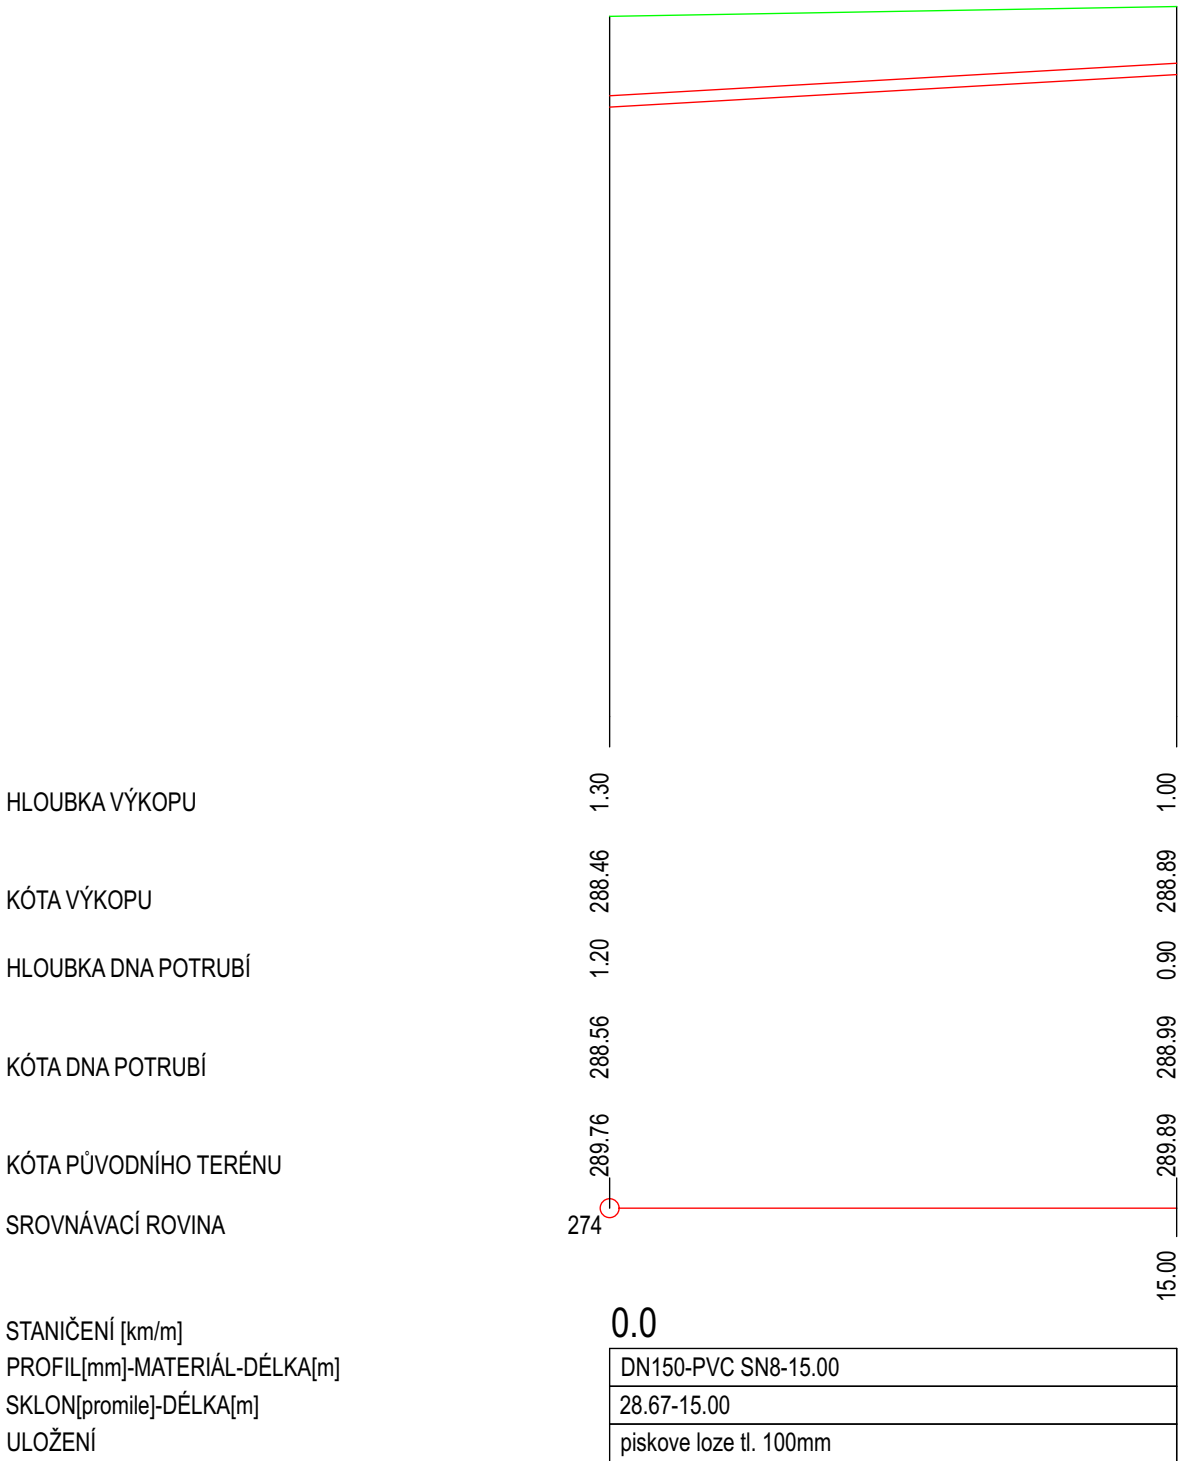

KATASTRY		
PARCELNÍ ČÍSLA	541	
DRUH POVRCHU	travník	
VZDÁLENOSTI ŠACHET	31.00	
OZNAČENÍ ŠACHET	rs2 DN1000	

SMĚROVÉ POMĚRY


MĚŘÍTKA 1:200/100

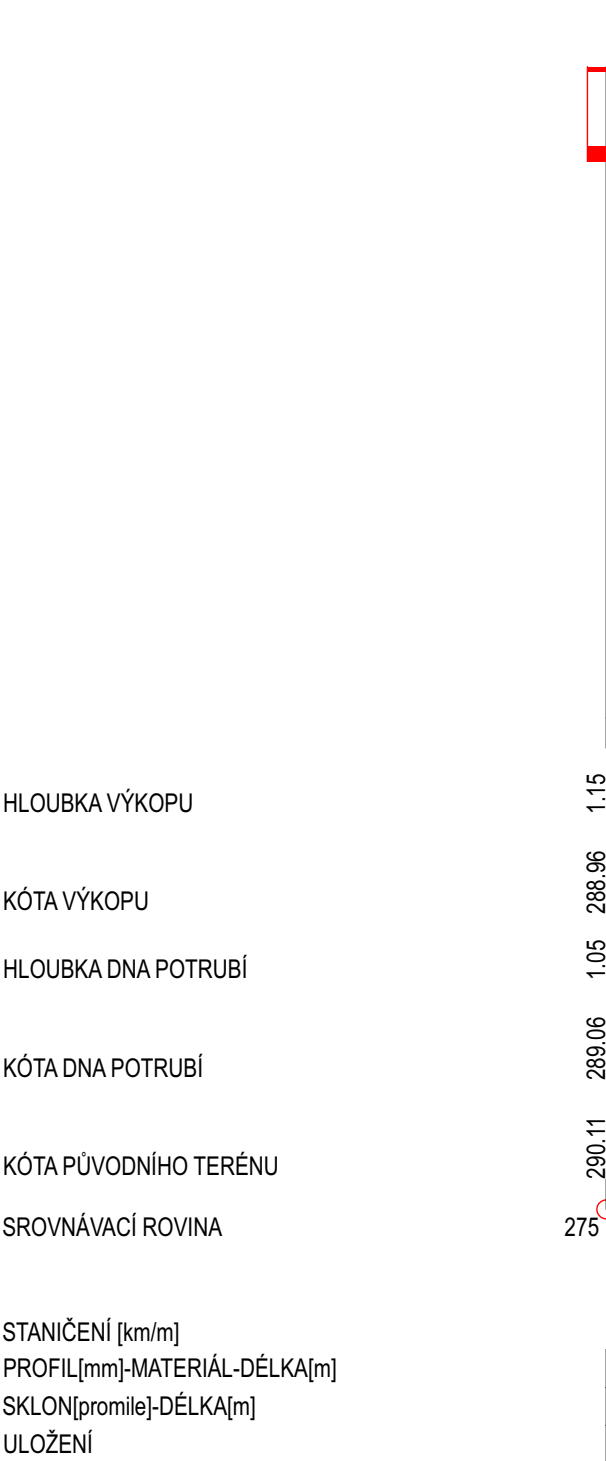

SO 02		
KATASTRY	Olbramice [709808]	
PARCELNÍ ČÍSLA	541	
DRUH POVRCHU	travník	
VZDÁLENOSTI ŠACHET	31.00	
OZNAČENÍ ŠACHET	rs2 DN1000	

SMĚROVÉ POMĚRY

MĚŘÍTKA 1:200/100

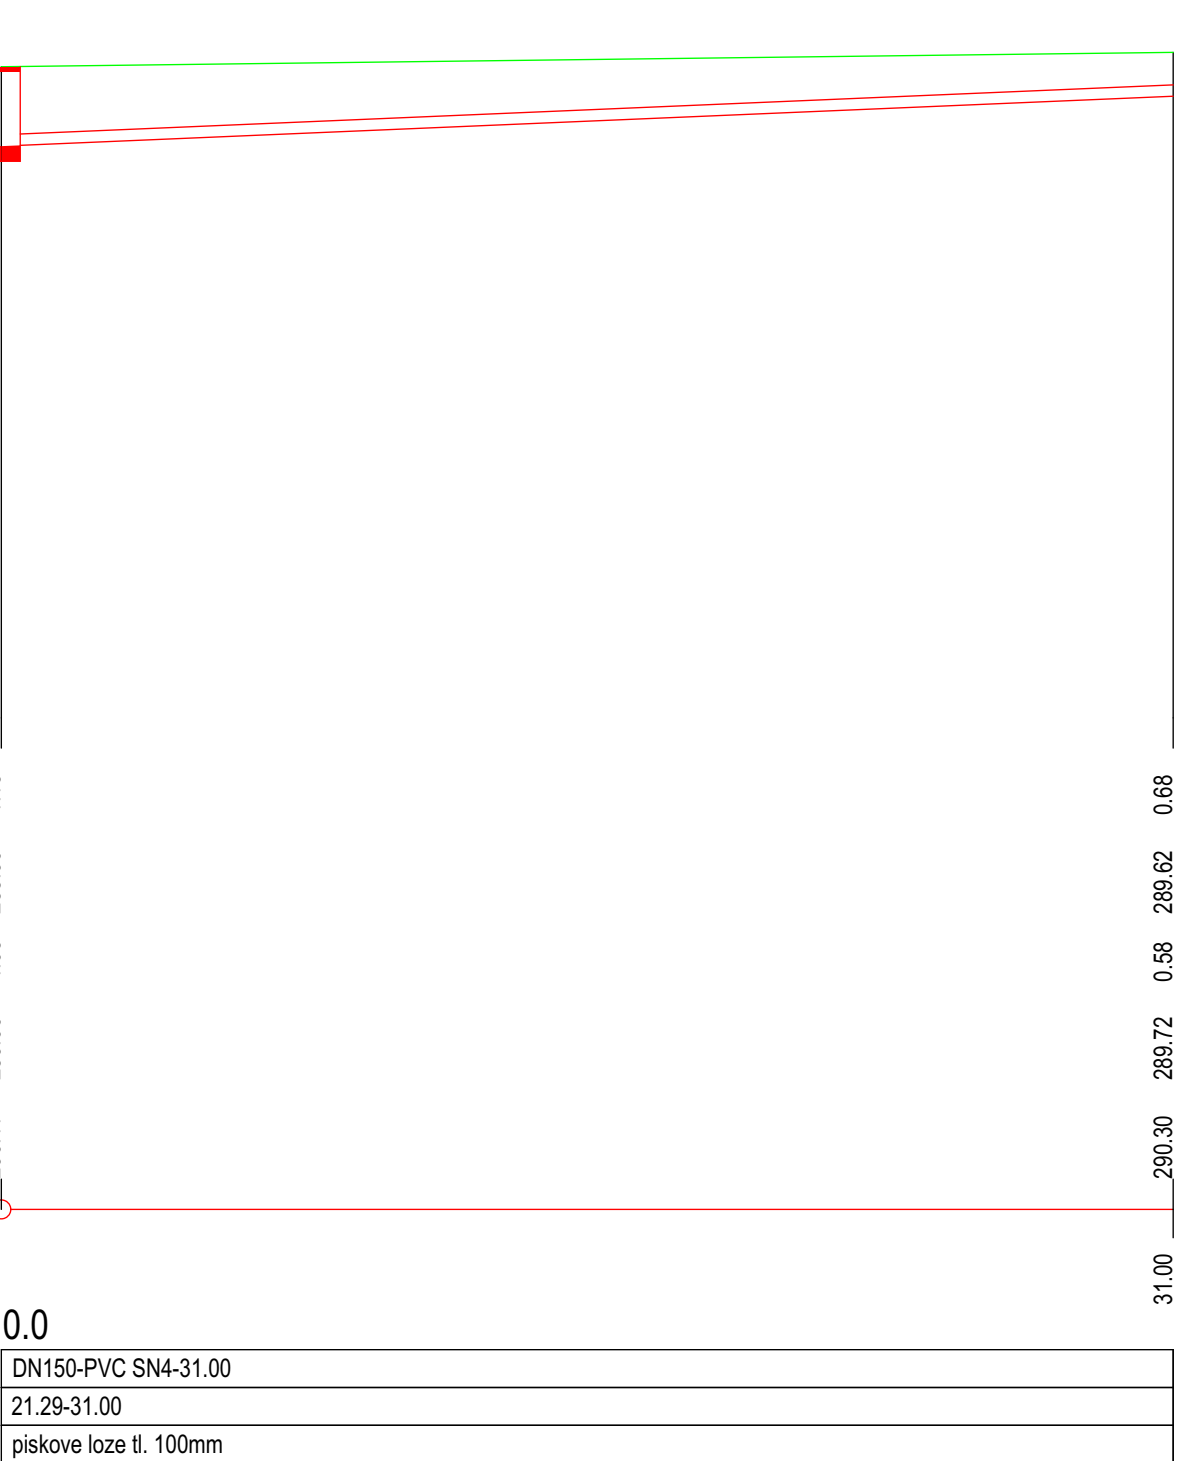

Dokumentace řeší alternativní řešení při nemožnosti zasakovat

TENTO MATERIÁL JE DUŠEVNÍM VLASTNICTVÍM JEŽEK ATELIER ARCHITECTS, HLAVNÍ 784, ALBRECHTICE, IČO 04304942, A PODLÉHÁ OBCHODNÍMU TAJEMSTVÍ. VLASTNÍK SI VYHRADŽUJE S TÍMTO TAJEMSTVÍM NAKLÁDAT A JEHO VYUŽITÍ PODLÉHÁ PÍSEMNÉMU SVOLENÍ A STANOVENÍ PODMÍNEK TAKOVÉHO UŽITÍ.

	Vypracoval:	Investor:	Formát: 3xA4	Paré:
	Ježek atelier architects s.r.o. Hlavní 784, 735 43 Albrechtice www.jezekatelier.cz	Obec Olbramice, Prostorná 132, 74283 Olbramice	Měřitko: 1:200/100	
	Mgr. Milan Ježek			Č. výkresu: D.1.1.3
Stupeň projektové dokumentace: DŮR+DSP (dokumentace pro územní rozhodnutí a stavební povolení)		Kontroloval: Ing. Iva Výtisková	Autorizační razítko:	
Název, adresa stavby: Název stavby: Dešťová kanalizace, odvodnění plochy. Místo stavby: Parc.č. 541, 542, 504 Olbramice [709808]				
Název výkresu: Podélný profil		Datum: 6/2024		
		Číslo zakázky:		