

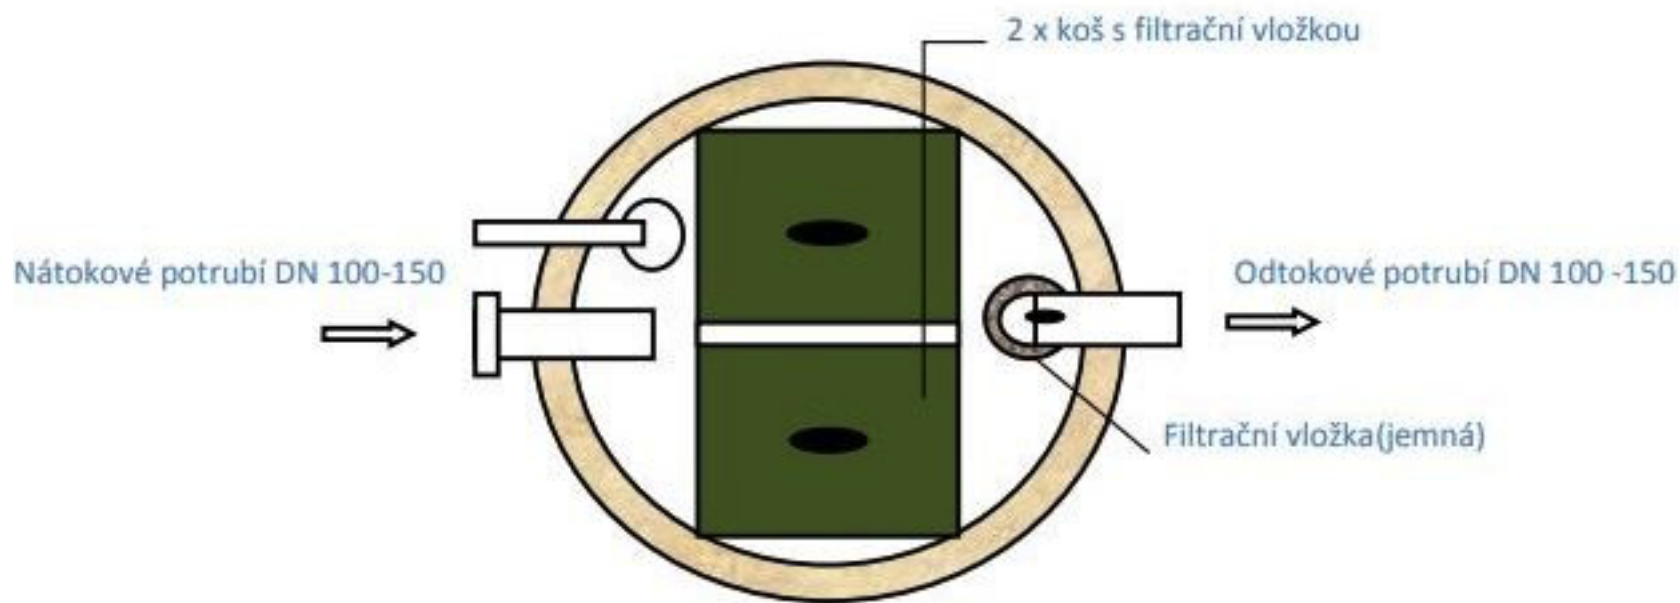


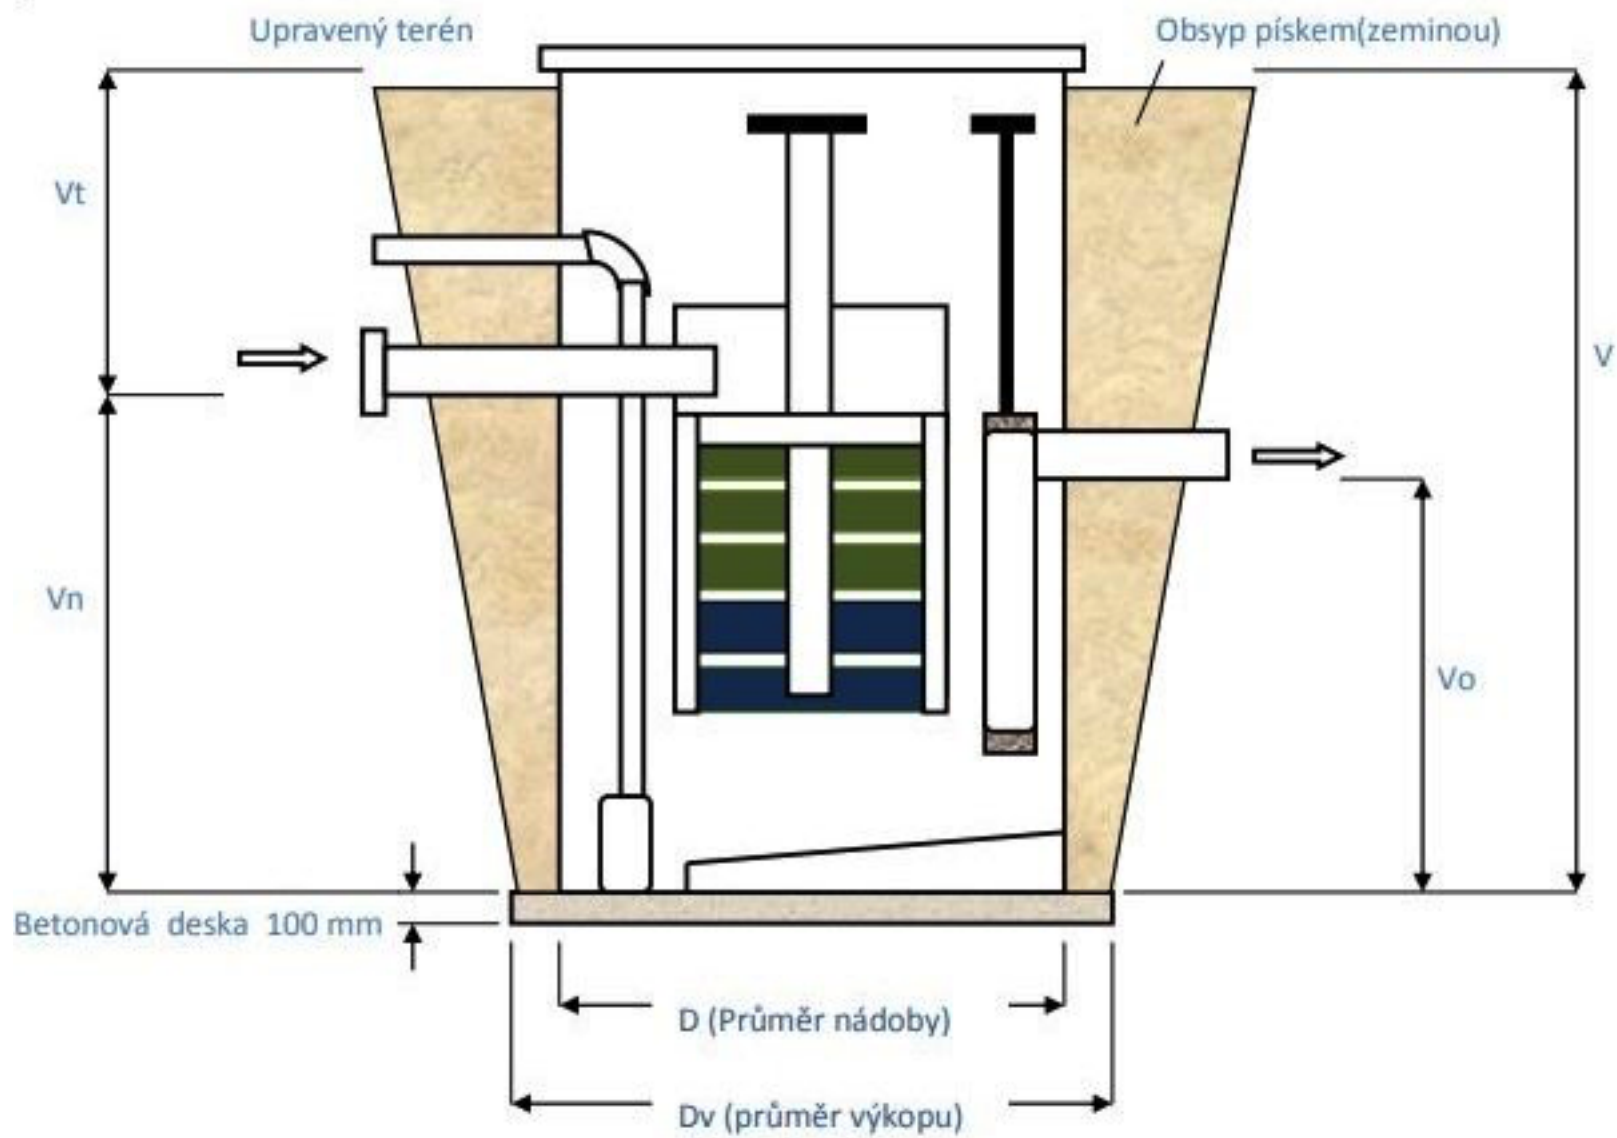

Typ	Počet	Objem	Rozměry					Hmotnost
	Eo	Užitný m ³	D	V	Vt	Vn	Vo	Kg
BF1-EK	2-6	1,2	1,0	2,0	0,7	1,3	1,25	80
BF2-EK	6-10	2,0	1,3	2,0	0,7	1,3	1,25	105
BF3-EK	10-14	3,0	1,6	2,0	0,7	1,3	1,25	140
BF4-EK	14-18	4,0	1,85	2,0	0,7	1,3	1,25	180
BF5-EK	18-22	4,7	2,0	2,0	0,7	1,3	1,25	220

Vt ...0,7 m platí pro standardní provedení
Vt nad 0,7 možné za příplatek po dohodě s výrobcem

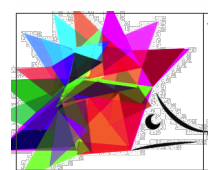

TENTO MATERIÁL JE DUŠEVNÍM VLASTNICTVÍM JEŽEK ATELIER ARCHITECTS, HLAVNÍ 784, ALBRECHTICE, IČO 04304942, A PODLÉHÁ OBCHODNÍMU TAJEMSTVÍ. VLASTNÍK SI VYHRAŽUJE S TÍMTO TAJEMSTVÍM NAKLÁDAT A JEHO VYUŽITÍ PODLÉHÁ PÍSEMNÉMU SVOLENÍ A STANOVENÍ PODMÍNEK TAKOVÉHO UŽITÍ.

Vypracoval:

Ježek atelier architects s.r.o.
Hlavní 784, 735 43 Albrechtice
www.jezekatelier.cz

Mgr. Milan Ježek

Investor:

Obec Olbramice, Prostorná
132, 74283 Olbramice

Formát: A3

Měřítko: 1:50

Č. výkresu: D.1.1.4

Paré:

Stupeň projektové dokumentace:

DÚR+DSP (dokumentace pro územní rozhodnutí a stavební povolení)

Kontroloval:

Ing. Iva Výtisková

Autorizační razítko:

Název, adresa stavby:

Název stavby: Tříkomorový septik s 2. stupněm čištění (biologický filtr)

Místo stavby: Parc.č. 541, 542, 504 Olbramice [709808]

Název výkresu:

BIOLOGICKÉ FILTRY PRO DOČIŠTĚNÍ ODPADNÍCH VOD

Datum: 6/2024

Číslo zakázky: