



Šachta bude pojízdná - zatížení 12,5t.

Šachta DN 400

s teleskopickým poklopem

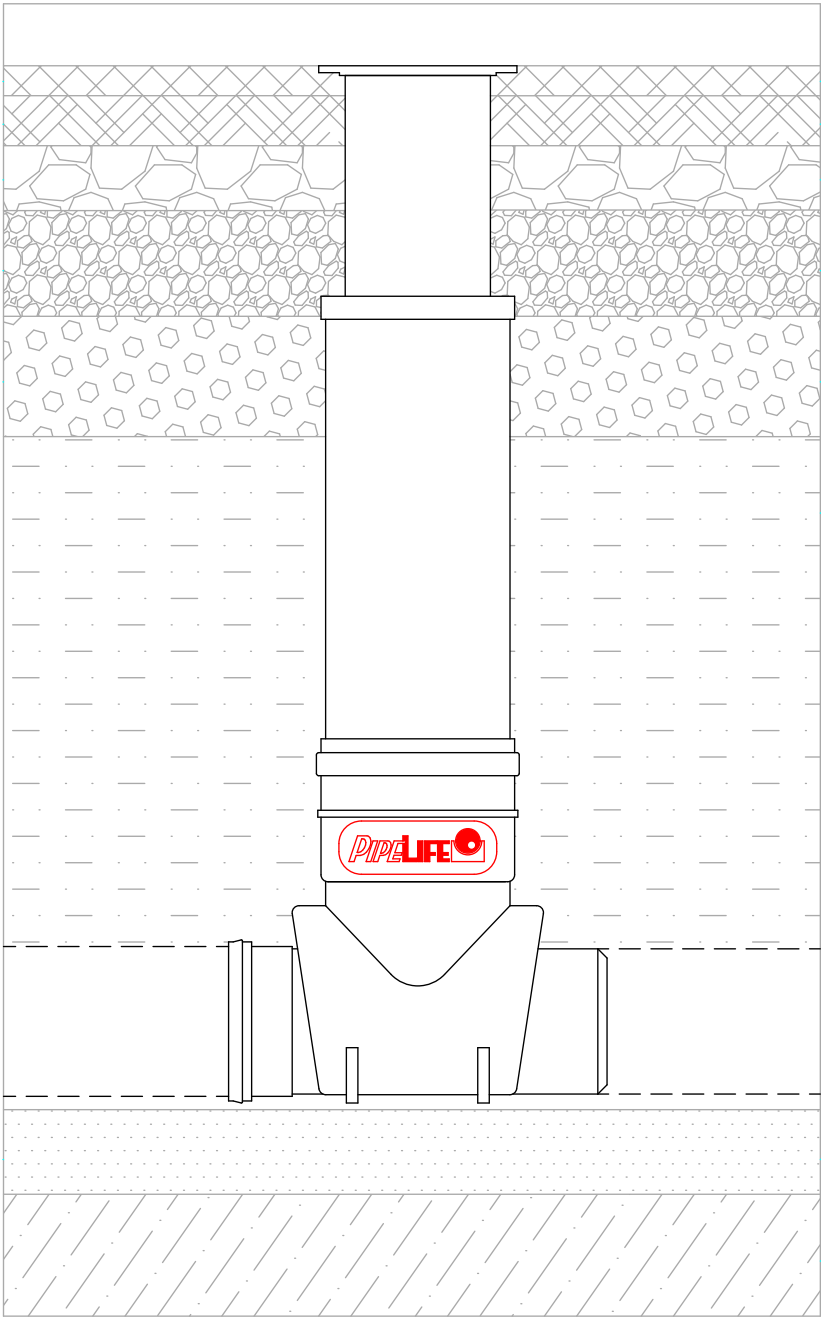

TENTO MATERIÁL JE DUŠEVNÍM VLASTNICTVÍM JEŽEK ATELIER ARCHITECTS, HLAVNÍ 784, ALBRECHTICE, IČO 04304942, A PODLÉHÁ OBCHODNÍMU TAJEMSTVÍ. VLASTNÍK SI VYHRAZUJE S TÍMTO TAJEMSTVÍM NAKLÁDAT A JEHO VYUŽITÍ PODLÉHÁ PÍSEMNÉMU SVOLENÍ A STANOVENÍ PODMÍNEK TAKOVÉHO UŽITÍ.

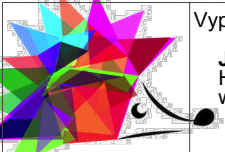

Vypracoval:
Ježek atelier architects s.r.o.
Hlavní 784, 735 43 Albrechtice
www.jezekatelier.cz
Mgr. Milan Ježek

Investor:
Obec Olbramice, Prostorná
132, 74283 Olbramice

Formát: A4
Měřítko: 1:20
Č. výkresu: D.1.1.5
Paré:

Stupeň projektové dokumentace:
DÚR+DSP (dokumentace pro územní rozhodnutí a stavební povolení)

Kontroloval:
Ing. Iva Výtisková

Autorizační razítko:

Název, adresa stavby:
Název stavby: Tříkomorový septik s 2. stupněm čištění (biologický filtr)
Místo stavby: Parc.č. 541, 542, 504 Olbramice [709808]

Název výkresu:
Vzorová revizní šachta

Datum:
6/2024

Číslo zakázky: