



Šachta bude pojízdná - zatížení 12,5t.

Šachta DN 400

s teleskopickým poklopem

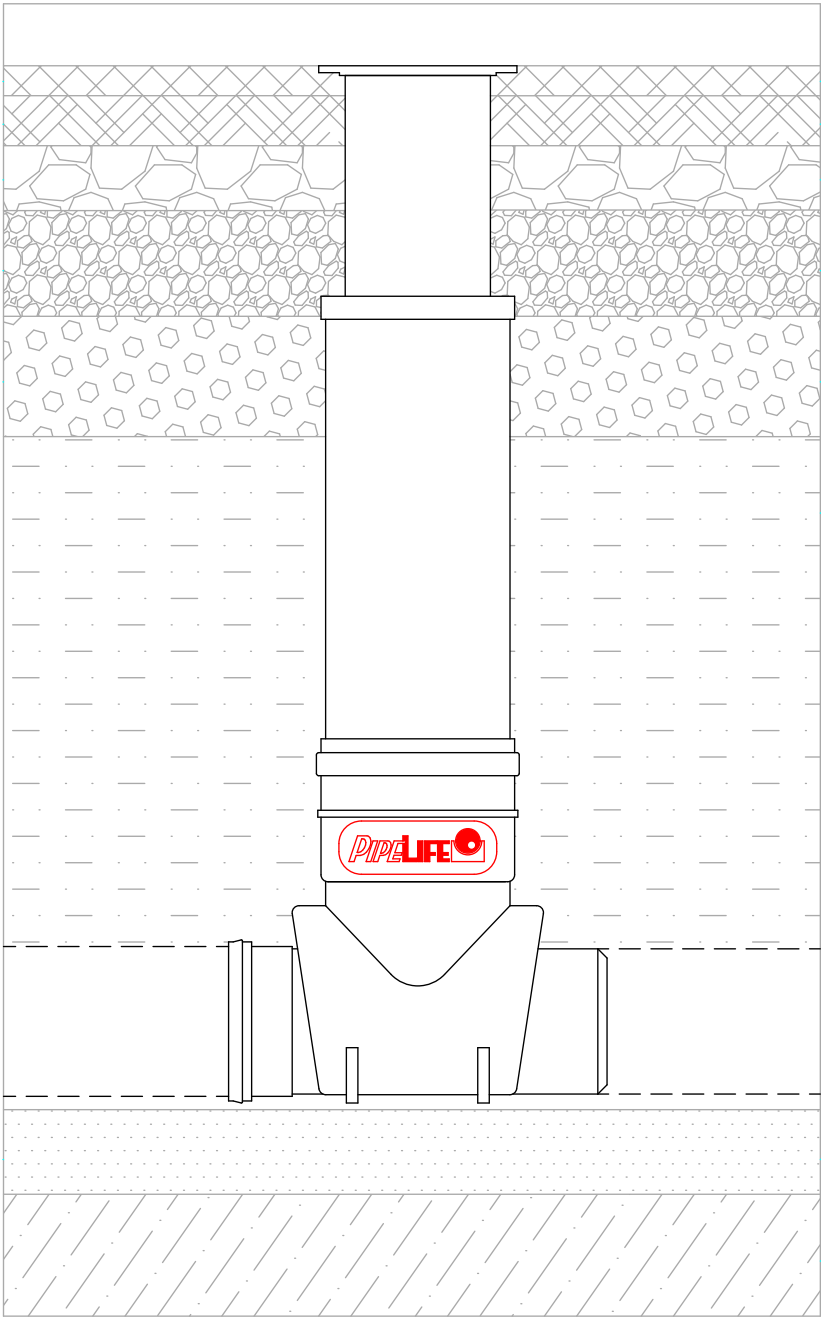

TENTO MATERIÁL JE DUŠEVNÍM VLASTNICTVÍM JEŽEK ATELIER ARCHITECTS, HLAVNÍ 784, ALBRECHTICE, IČO 04304942, A PODLÉHÁ OBCHODNÍMU TAJEMSTVÍ. VLASTNÍK SI VYHRAZUJE S TÍMTO TAJEMSTVÍM NAKLÁDAT A JEHO VYUŽITÍ PODLÉHÁ PÍSEMNÉMU SVOLENÍ A STANOVENÍ PODMÍNEK TAKOVÉHO UŽITÍ.

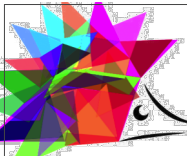	Vypracoval: Ježek atelier architects s.r.o. Hlavní 784, 735 43 Albrechtice www.jezekatelier.cz		Investor: Obec Olbramice, Prostorná 132, 74283 Olbramice		Formát: A4	Paré:
	Mgr. Milan Ježek				Měřítko: 1:20	
					Č. výkresu: D.1.1.6	
Stupeň projektové dokumentace: DÚR+DSP (dokumentace pro územní rozhodnutí a stavební povolení)			Kontroloval: Ing. Iva Výtisková		Autorizační razítko:	
Název, adresa stavby: Název stavby: Dešťová kanalizace, odvodnění plochy. Místo stavby: Parc.č. 541, 542, 504 Olbramice [709808]						
Název výkresu: Vzorová revizní šachta			Datum: 6/2024	Číslo zakázky:		