
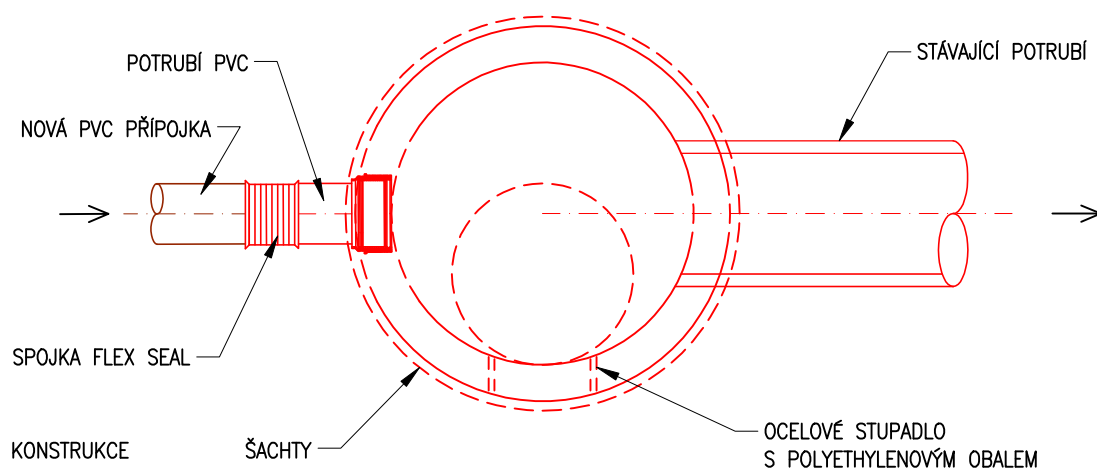


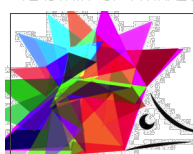

Dokumentace řeší alternativní řešení při nemožnosti zasakovat

TENTO MATERIÁL JE DUŠEVNÍM VLASTNICTVÍM JEŽEK ATELIER ARCHITECTS, HLAVNÍ 784, ALBRECHTICE, IČO 04304942, A PODLÉHÁ OBCHODNÍMU TAJEMSTVÍ. VLASTNÍK SI VYHAZUJE S TÍMTO TAJEMSTVÍM NAKLÁDAT A JEHO VYUŽITÍ PODLÉHÁ PÍSEMNÉMU SVOLENÍ A STANOVENÍ PODMÍNEK TAKOVÉHO UŽITÍ.

	Vypracoval:	Investor:	Formát: A4	Paré:
	Ježek atelier architects s.r.o. Hlavní 784, 735 43 Albrechtice www.jezekatelier.cz	Obec Olbramice, Prostorná 132, 74283 Olbramice	Měřítko: 1:20	
	Mgr. Milan Ježek		Č. výkresu: D.1.1.7	
Stupeň projektové dokumentace: DÚR+DSP (dokumentace pro územní rozhodnutí a stavební povolení)		Kontroloval: Ing. Iva Výtisková		Autorizační razítko:
Název, adresa stavby: Název stavby: Dešťová kanalizace, odvodnění plochy. Místo stavby: Parc.č. 541, 542, 504 Olbramice [709808]				
Název výkresu: Vzorové napojení potrubí		Datum: 6/2024	Číslo zakázky:	