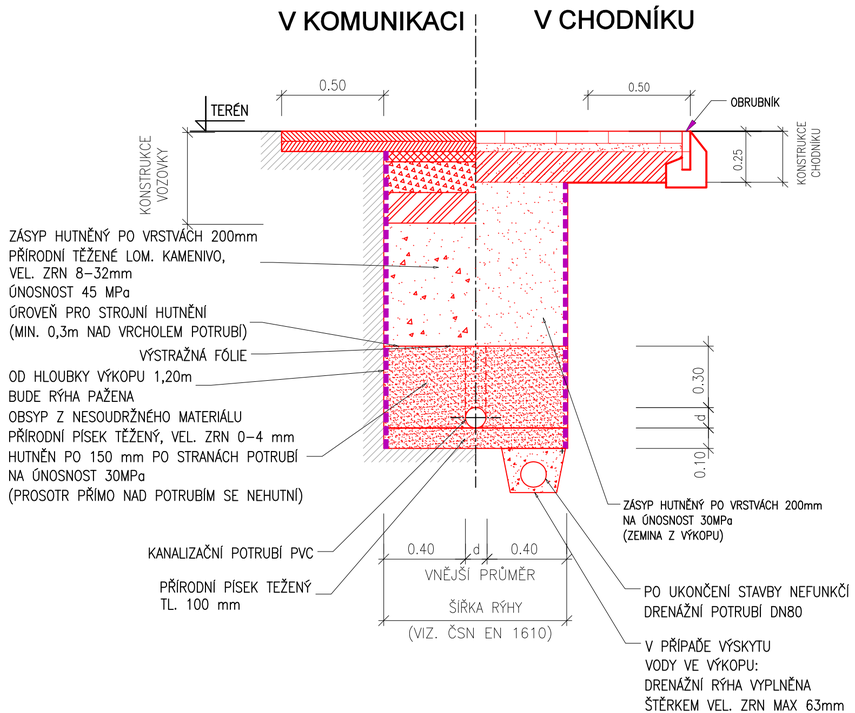

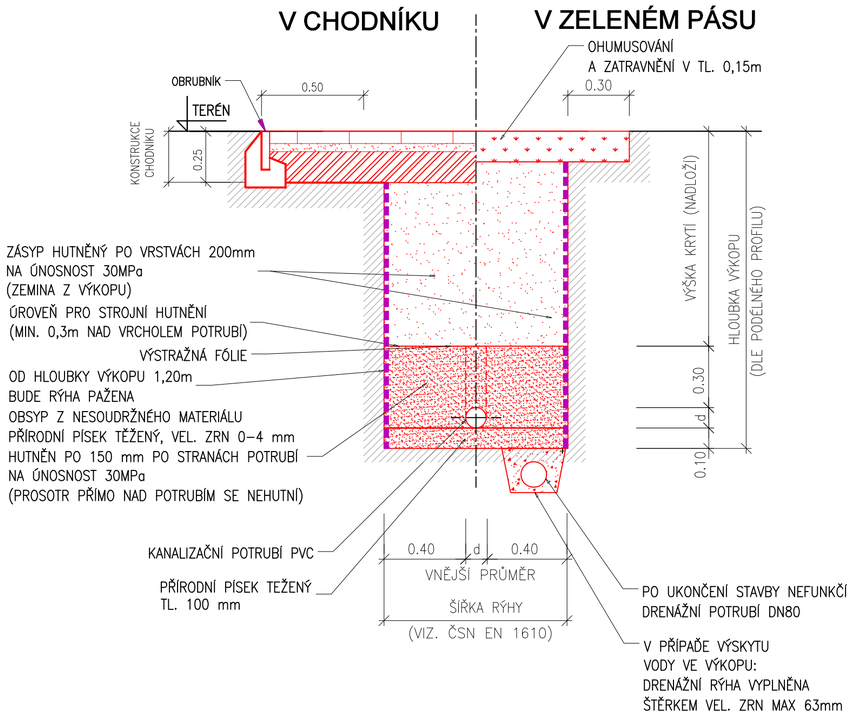

POZNÁMKA:

Zemní práce budou prováděny v souladu s příslušnými ustanoveními nařízení vlády č. 591/2006 Sb. a dalšími souvisejícími normami a předpisy. Před započetím je povinností dodavatele stavby, vytýčit všechna podzemní vedení, a to i ta, která případně nejsou z jakýchkoliv důvodů v situacích vyznačena, aby při výkopových pracích nedošlo k jejich poškození. Při zemních pracích budou respektovány požadavky správců inženýrských sítí (křižujících i souběžných). Bez tohoto vytýčení nelze zahájit výkopové práce.

POZNÁMKA:

- **MÍRA ZHUTNĚNÍ DLE ISO 90% PROCTOROVY ZKOUŠKY, DLE RELAT. ULEHLOSTI MÁ BÝT MÍRA ZHUTNĚNÍ 0,67 < ID < 0,90**
- **POTRUBÍ Z MATERIÁLU PVC MŮŽE BÝT OBSYPÁNO A ZASYPÁNO VYKOPANOU ZEMINOU BEZ OMEZENÍ ZRNITOSTI PŘI SPLNĚNÍ PODMÍNEK VÝROBCE, ŽE OBSYP A ZÁSYP SE PROVÁDÍ PO VRSTVÁCH, HUTNÍ SE A JEHO PROVÁDĚNÍ NEOVLIVNÍ KVALITU POTRUBÍ (PŘÍPADNOU ZMĚNU OBSYPU A ZÁSYPU MUSÍ SCHVÁLIT INVESTOR).**
- **POKUD NENÍ ZHOTOVITEL SCHOPEN VYKOPANOU NEUPRAVENOU ZEMINU DOSTATEČNĚ ZHUTNIT, MUSÍ JI UPRAVIT PŘÍMĚSÍ POJIVA, POPŘ. MECHANICKY MÍSENÍM S JINOU GRANULOMETRICKY ODLIŠNOU ZEMINOU TAK, ABY SE DOSÁHLA LEPŠÍ ZPRACOVATELNOST**

TENTO MATERIÁL JE DUŠEVNÍM VLASTNICTVÍM JEŽEK ATELIER ARCHITECTS, HLAVNÍ 784, ALBRECHTICE, IČO 04304942, A PODLÉHÁ OBCHODNÍMU TAJEMSTVÍ. VLASTNÍK SI VYHRAZUJE S TÍMTO TAJEMSTVÍM NAKLÁDAT A JEHO VYUŽITÍ PODLÉHÁ PÍSEMNÉMU SVOLENÍ A STANOVENÍ PODMÍNEK TAKOVÉHO UŽITÍ.

Vypracoval: **Ježek atelier architects s.r.o.** Hlavní 784, 735 43 Albrechtice www.jezekatelier.cz **Mgr. Milan Ježek**	Investor: Obec Olbramice, Prostorná 132, 74283 Olbramice	Formát: 3xA4	Paré:
		Měřítko: 1:50	
		Č. výkresu: D.1.1.7	
Stupeň projektové dokumentace: DÚR+DSP (dokumentace pro územní rozhodnutí a stavební povolení)	Kontroloval: Ing. Iva Výtisková		Autorizační razítko:
Název, adresa stavby: Název stavby: Třikomorový septik s 2. stupněm čištění (biologický filtr) Místo stavby: Parc.č. 541, 542, 504 Olbramice [709808]			
Název výkresu: **Vzorové uložení potrubí**	Datum: 6/2024	Číslo zakázky:	