


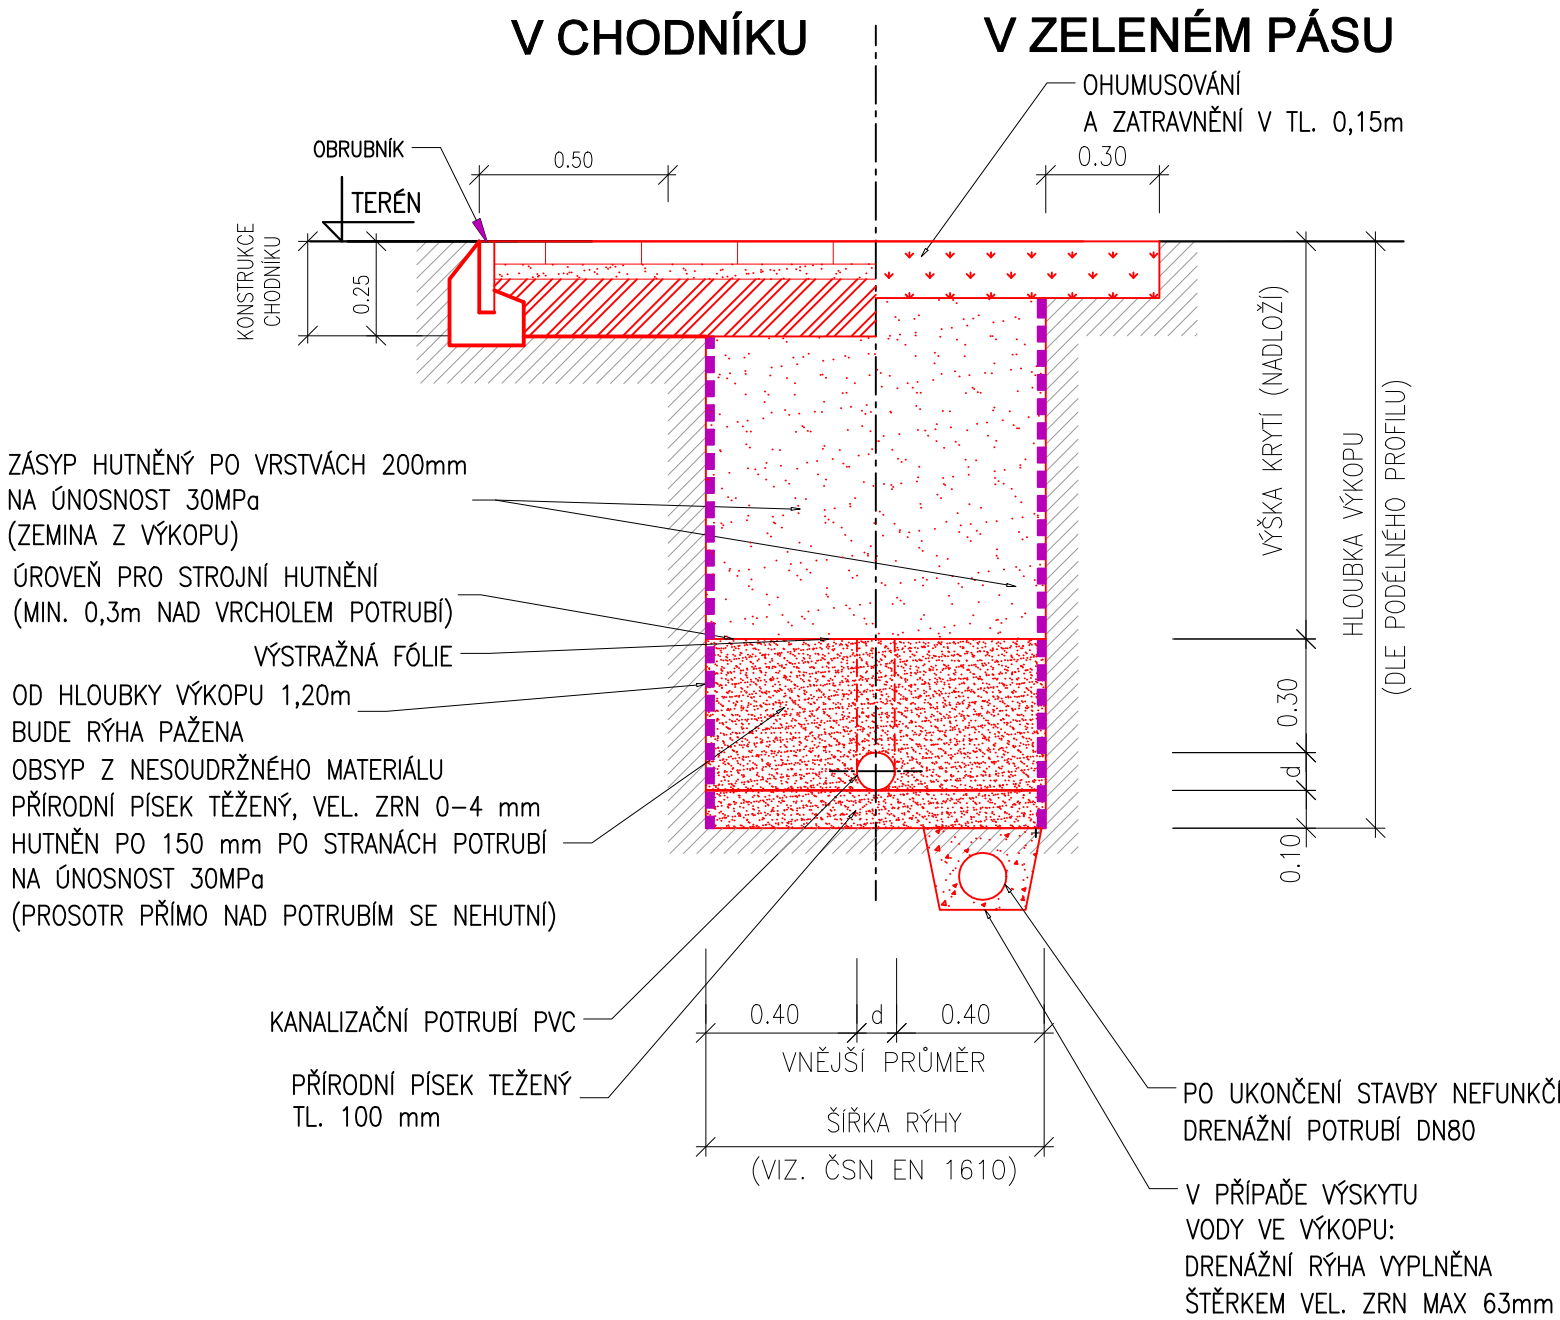

Zemní práce budou prováděny v souladu s příslušnými ustanoveními nařízení vlády č. 591/2006 Sb. a dalšími souvisejícími normami a předpisy. Před započatím je povinností dodavatele stavby, vytyčit všechna podzemní vedení, a to i ta, která případně nejsou z jakýchkoliv důvodů v situacích vyznačena, aby při výkopových pracích nedošlo k jejich poškození. Při zemních pracích budou respektovány požadavky správců inženýrských sítí (křížujících i souběžných). Bez tohoto vytyčení nelze zahájit výkopové práce.

	Vypracoval: Ježek atelier architects s.r.o. Hlavní 784, 735 43 Albrechtice www.jezekatelier.cz	Investor: Obec Olbramice, Prostorná 132, 74283 Olbramice	Formát: 3xA4	Paré:
	Mgr. Milan Ježek	Kontrolou: Ing. Iva Výtisková	Měřítko: 1: 50	
			Č. výkresu: D.1.1.8	
Stupeň projektové dokumentace: DÚR+DSP (dokumentace pro územní rozhodnutí a stavební povolení)		Autorizační razítko:		
Název, adresa stavby: Název stavby: Dešťová kanalizace, odvodnění plochy. Místo stavby: Parc.č. 541, 542, 504 Olbramice [709808]				
Název výkresu: Vzorové uložení potrubí	Datum: 6/2024	Číslo zakázky:		