


Využitelná část střechy.
Rozvinuté zobrazení sedlové střechy.

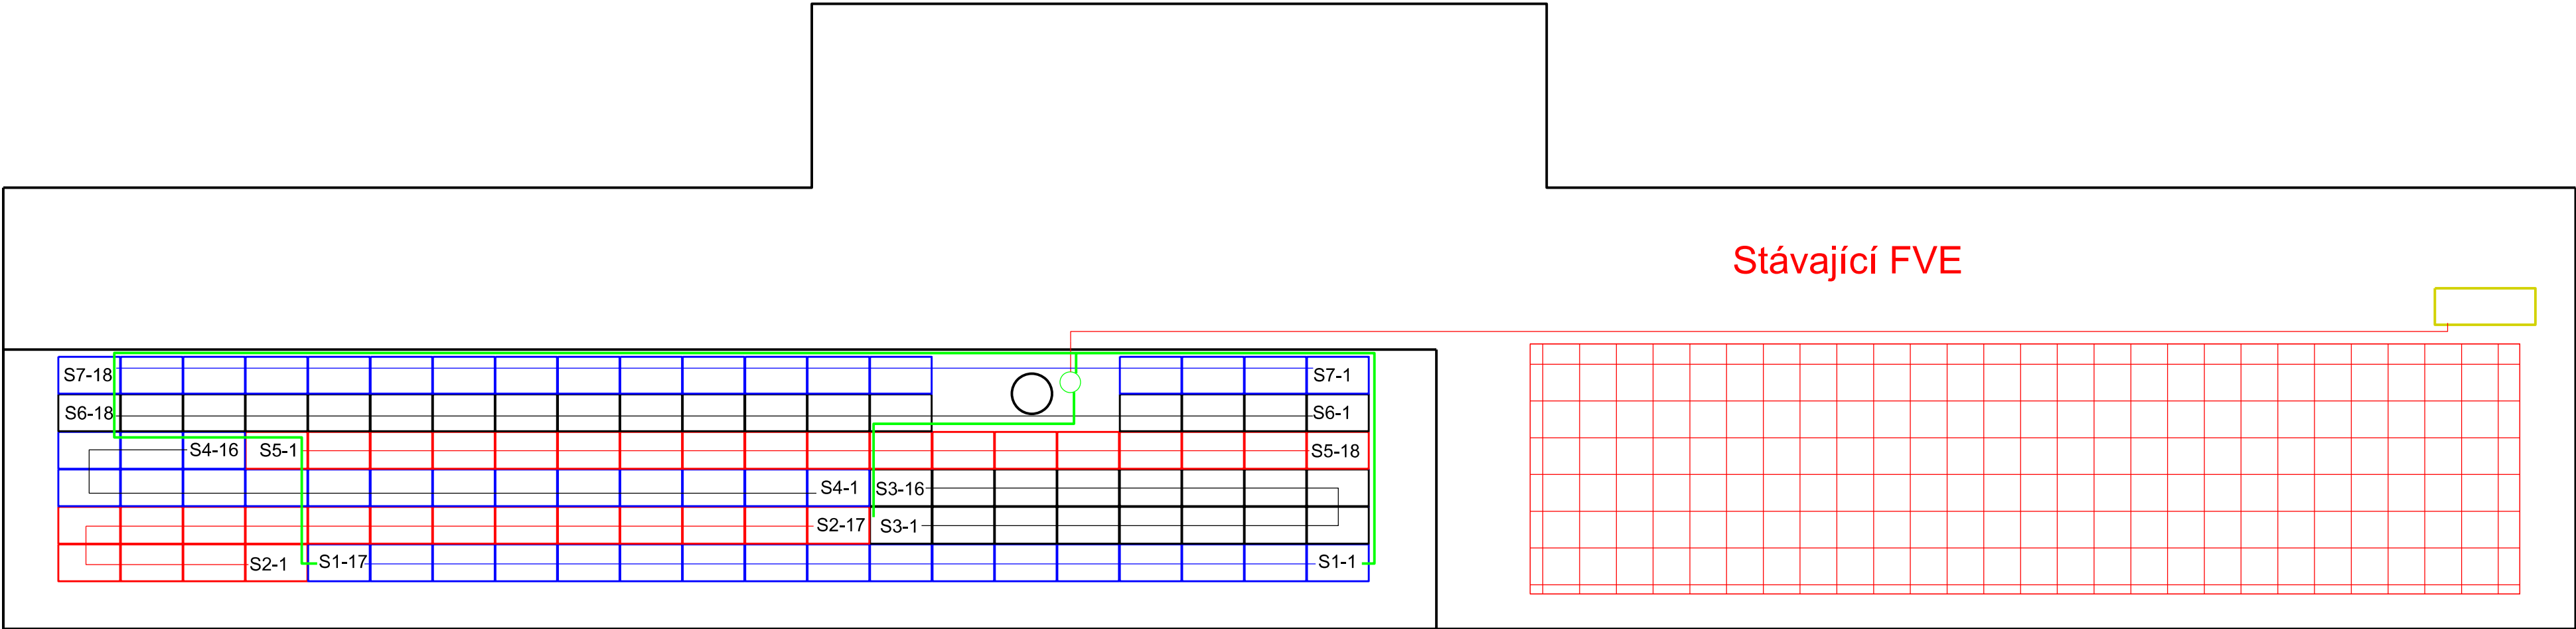

- Legenda:
- prostup střechou k rozvaděči RHFVE v 1NP v dílně, požárně utěsnit
 - kabely vedeny v plechových žlábech - resp. dle požadavků PBR
 - v budově vést vedle stávající technologie FVE

FV panel 1640 x 992 x 35 mm
Barva panelů:
modrá S1, S4, S7
červená S2, S5
černá S3, S6

prostup střechou kabelová trasa DC, vedeno v instalačních žlábech a ochranných trubkách

kabelová trasa DC v objektu, vedeno v instalačních žlábech a ochranných trubkách

S1 - 12

pořadí panelu ve stringu (první a poslední)
č. stringu

FV panely: 120 ks
Stringování: 4 stringy na střídač 1: Fronius SYMO 17,5-3-M
3 stringy na střídač 2: Fronius SYMO 15.0-3-M
Střídače: 2 ks

INV1:
Stringy 1 a 2: á 17 panelů
Stringy 2 a 4: á 16 panelů
První dva stringy střídače zapojit na MPPT1.
Třetí a čtvrtý string zapojit na MPPT2.
INV2:
Stringy 5 až 7: á 18 panelů
První dva stringy střídače zapojit na MPPT1.
Třetí string zapojit na MPPT2.
Konektory MC4.

ZODP, PROJEKTANT:	AUTORIZOVANÝ INŽENÝR:	VYPRACOVAL:	KRESLIL:		
	Petr Jiroudek	Martin Ryba	Petr Jiroudek		
MÍSTO STAVBY: Špidrova č. p. 129 Vimperk, 38501, p.č. 1225/13		KRAJ: Jihočeský			
STAVEBNÍK: Strojírna Vimperk spol. s r.o., Špidrova 110, Vimperk III, 385 01 Vimperk				Zakázkové číslo:	L-18-09
				STUPEŇ PD:	DSP + DPS
				DATUM:	03/2018
				FORMÁT:	A3
Vimperk, Strojírna Vimperk - 33 kWp FVE				MĚŘÍTKO:	VÝKRES ČÍSLO:
				—	04
Stringování					