



ŘEZ 1-1'


POHLED P1

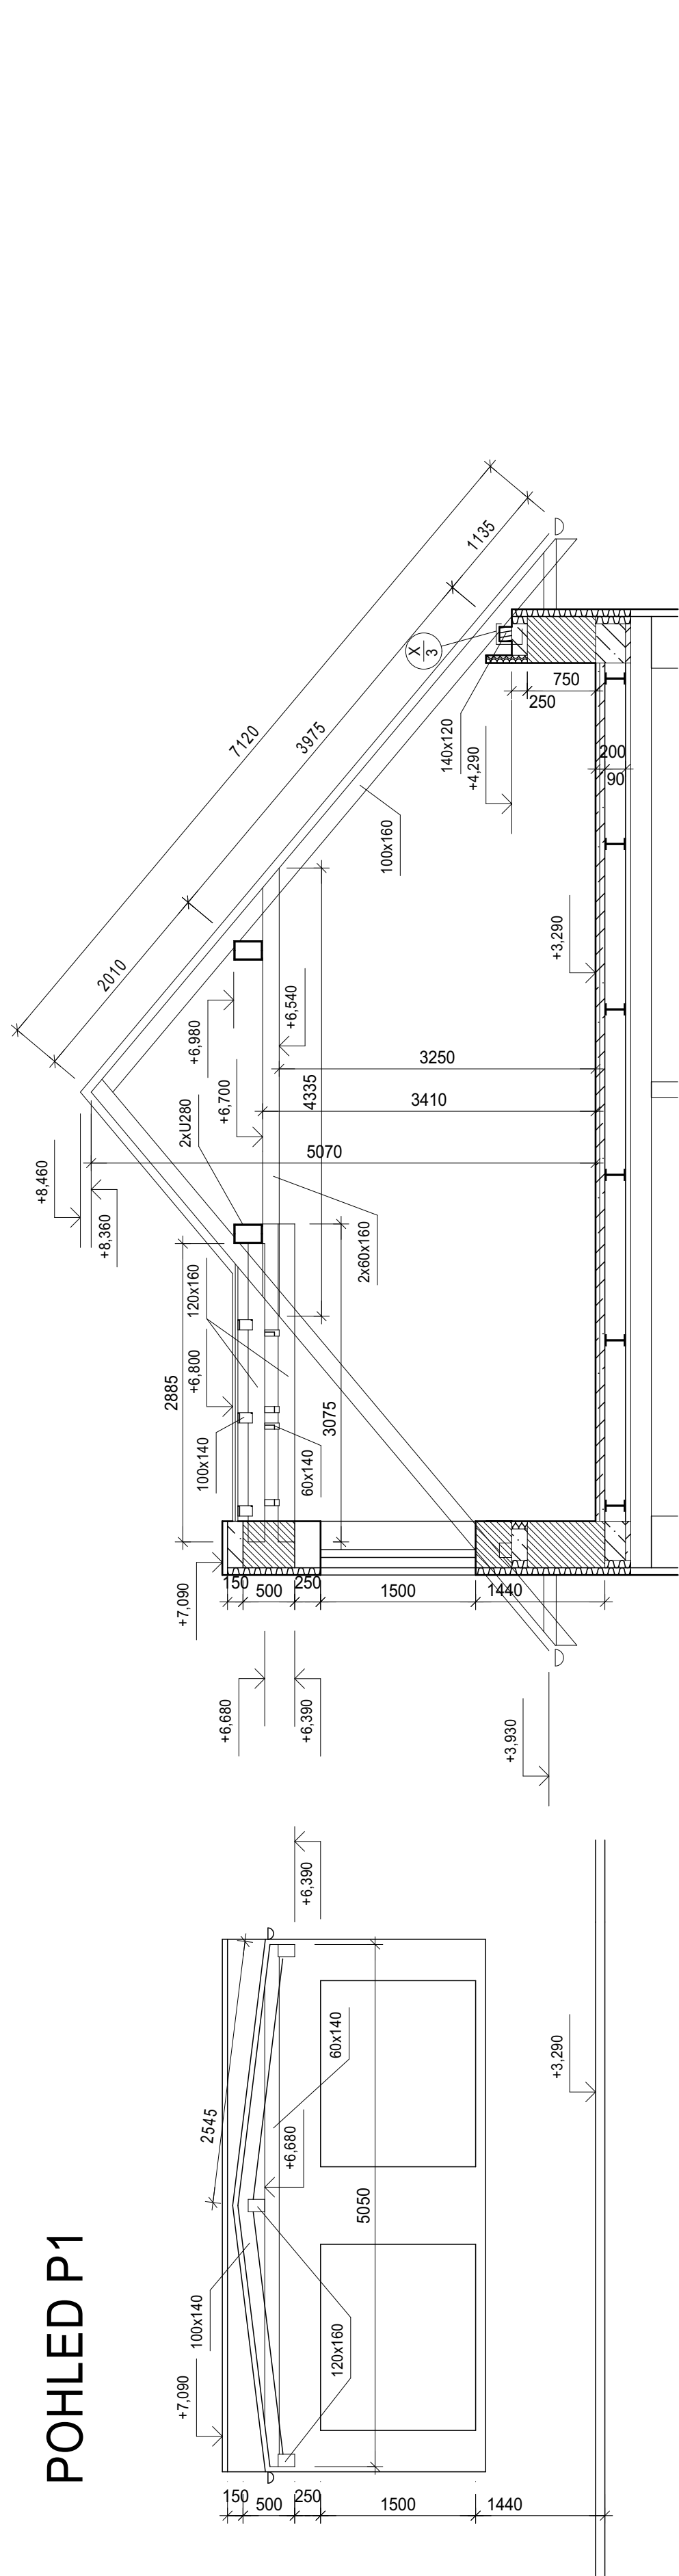

PŪDORYS KROVU

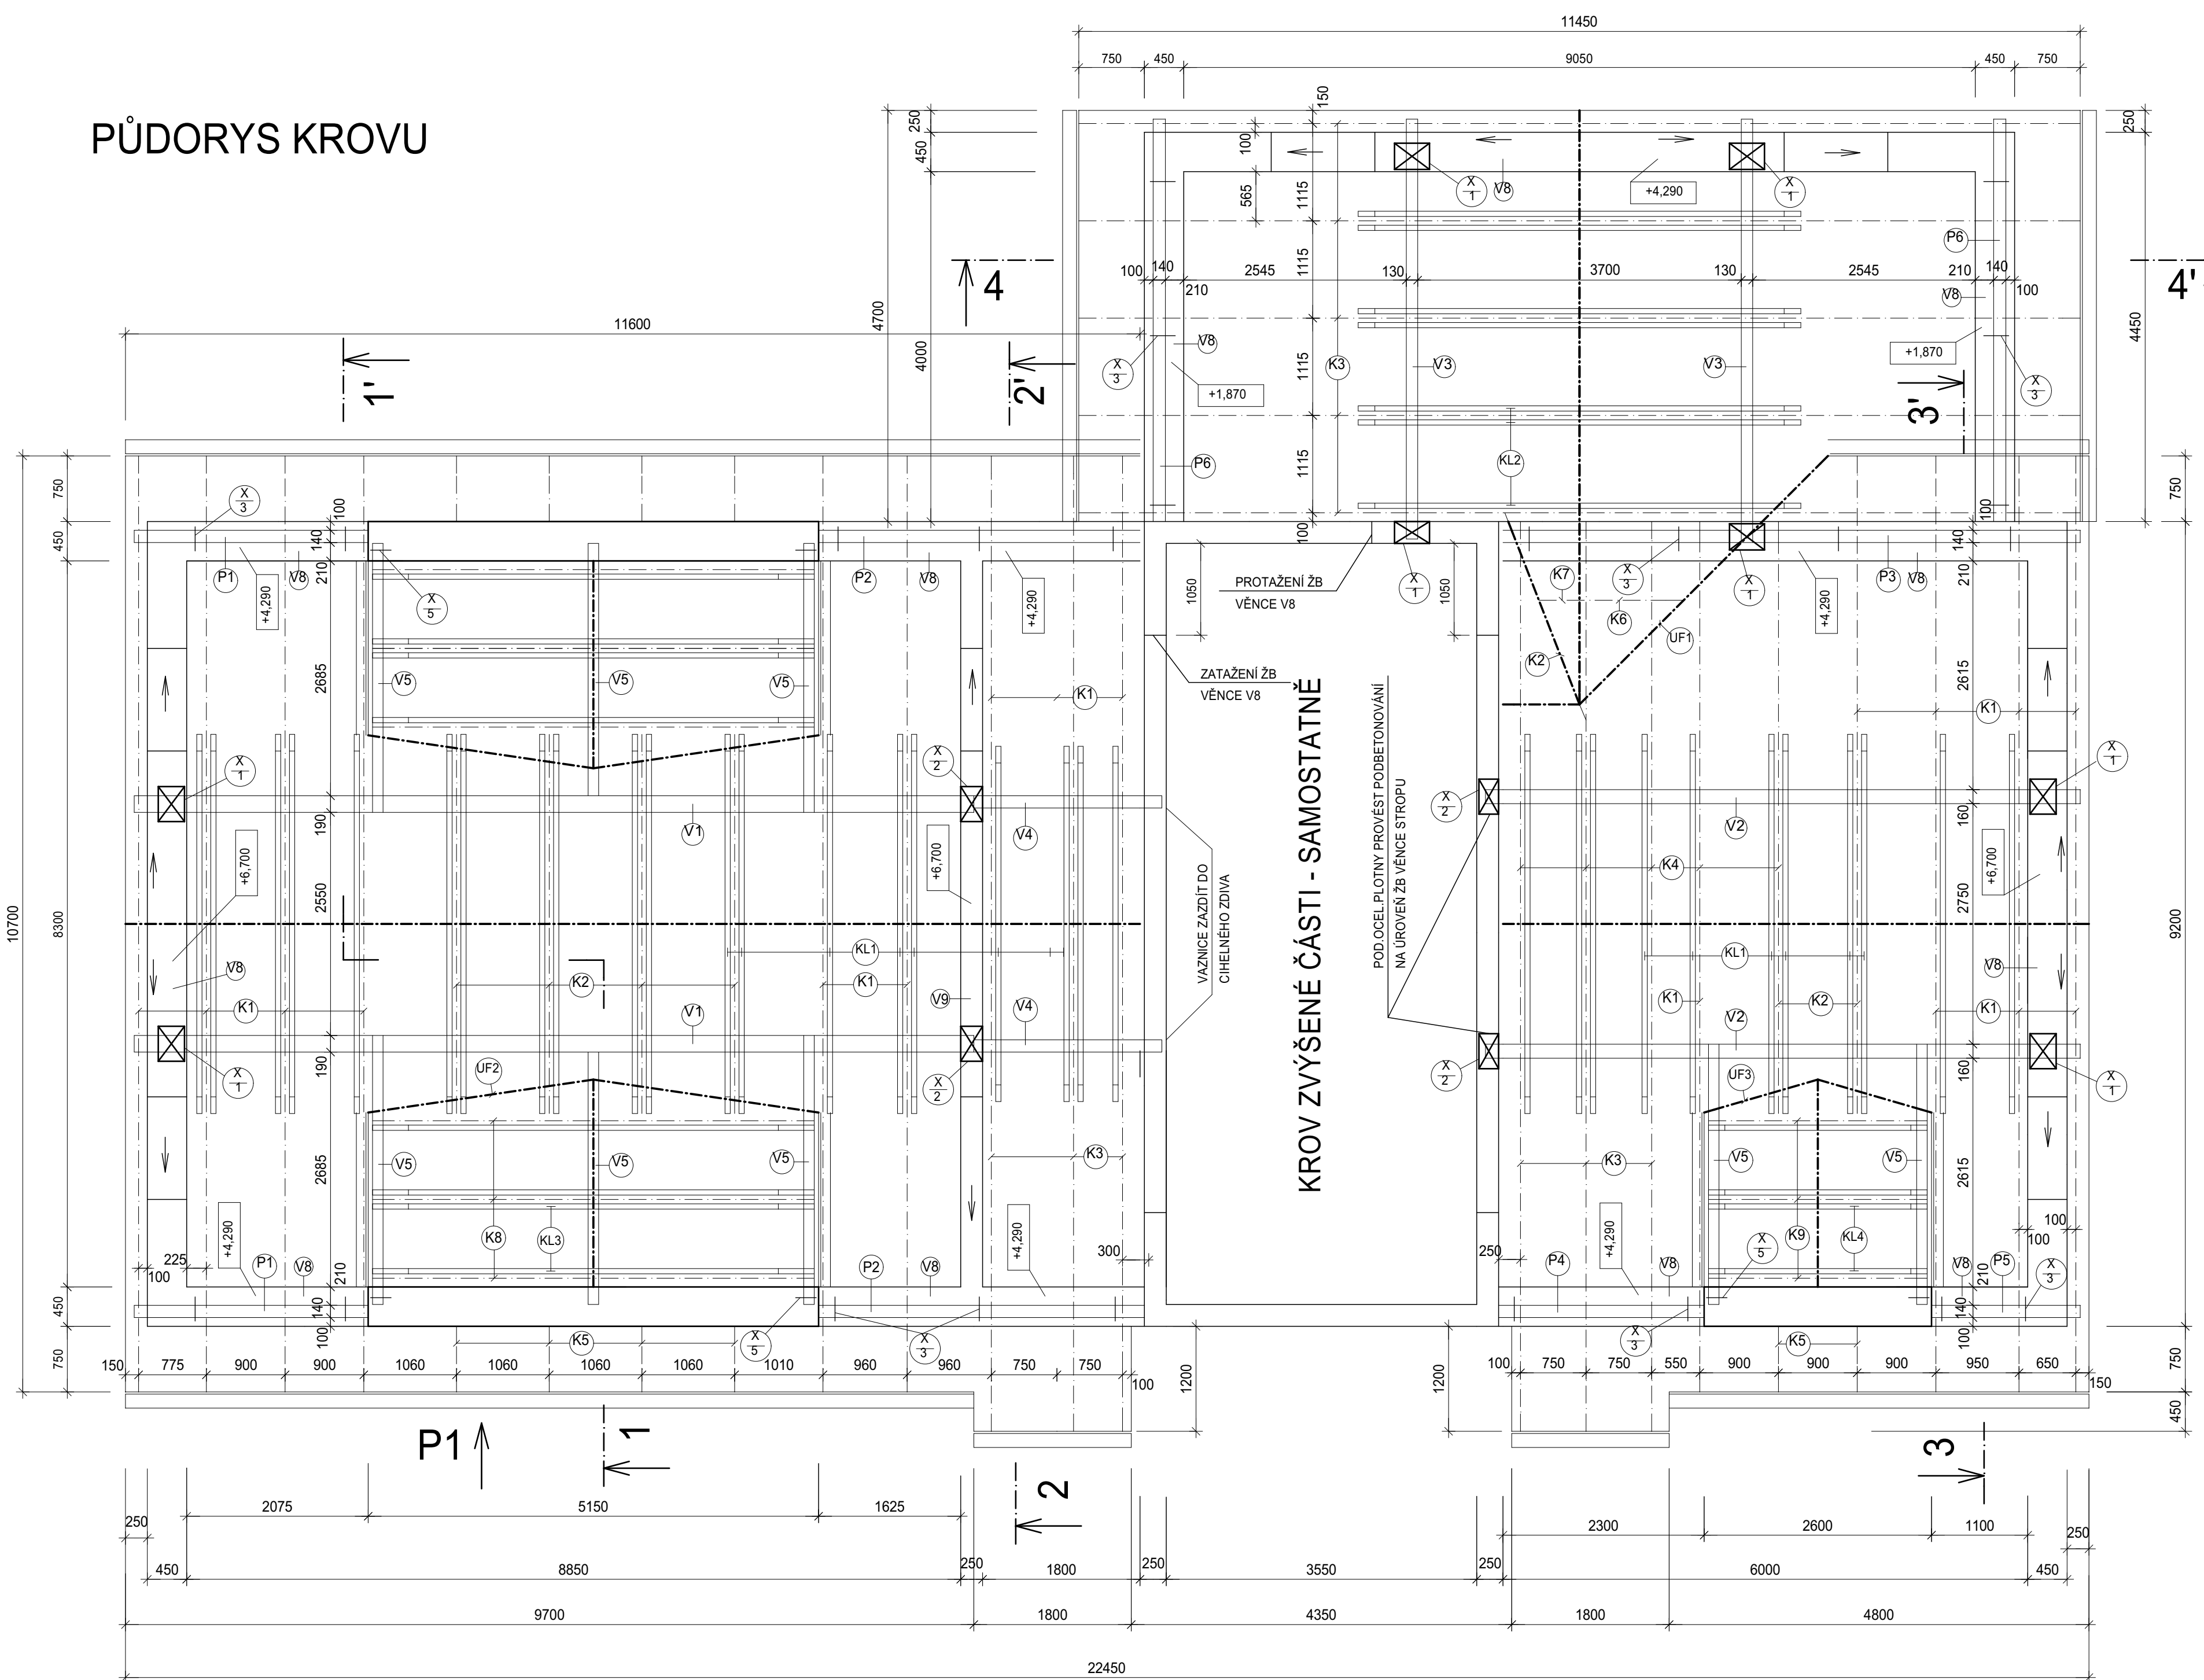

ŘEZ 2-2'

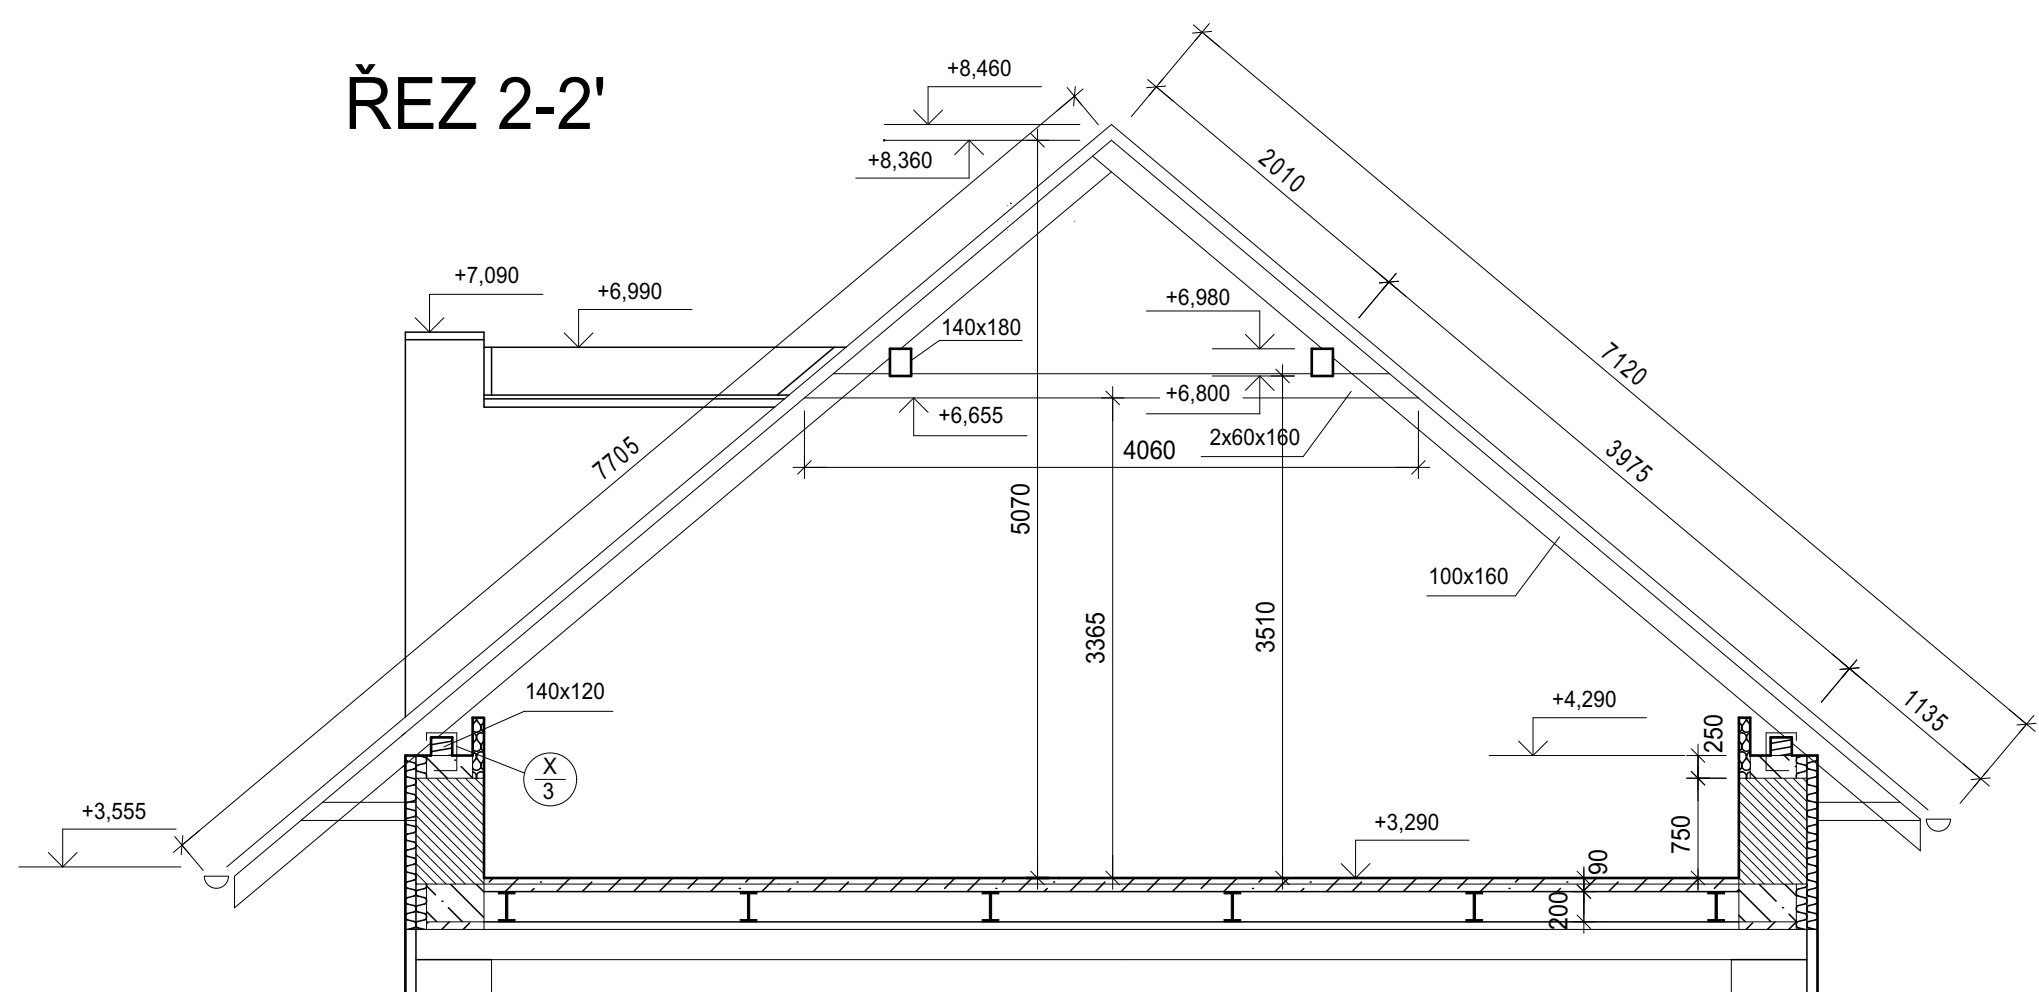

VÝPIS DŘEVĚNÝCH PRVKŮ KROVU


OZN.	NÁZEV	PROFIL	DĚLKA (m)	KS	DĚLKA CELKEM	m ³
P1	POZEDNICE	140x120	3,0	2	6,0	0,10
P2			4,0	2	8,0	0,13
P3			7,0	1	7,0	0,12
P4			2,5	1	2,5	0,04
P5			2,0	1	2,0	0,03
P6			5,0	2	10,0	0,17
P7			9,0	2	18,0	0,30
V4	STR. VAZNICE	140x180	2,4	2	4,8	0,12
V5	VAZNICE	120x160	3,4	8	27,2	0,52
K1	KROKEV	100x160	3,5	23	172,5	2,76
K2			7,2	11	35,2	0,56
K3			8,0	16	128,0	2,05
K4			6,4	5	32,0	0,51
K5			1,3	10	13,0	0,21
K6			1,7	1	1,7	0,03
K7			0,8	1	0,8	0,01
K8		100x140	3,0	12	36,0	0,50
K9			1,7	6	10,2	0,14
K10			3,3	18	59,4	0,83

OZN.	NÁZEV	PROFIL	DĚLKA (m)	KS	DĚLKA CELKEM	m
KL1	KLEŠTINA	60x160	4,7	31	145,7	1,40
KL2			5,5	7	38,5	0,37
KL3		60x140	5,3	8	42,4	0,36
KL4			2,8	4	11,2	0,09
KL5		60x160	3,2	9	28,8	0,28
UF1	ŽŮLABNÍ FOŠNA	40x140	4,7	1	4,7	0,03
UF2			3,3	4	13,2	0,02
UF3			2,0	2	4,0	0,01
					CELKEM (M)	11,69


(PM) POMOCNÉ FOŠNY 40x100, CELKEM 50BM

LATĚ A KONTRALATĚ BUDOU TVOŘENY Z HRANOLŮ O PRŮŘEZU 40/60 MM
PLOCHA STŘECHY - PLOCHA + 10 % - CCA 425 m²


PŮDORYS KROVU - ZVÝŠENÁ ČÁST

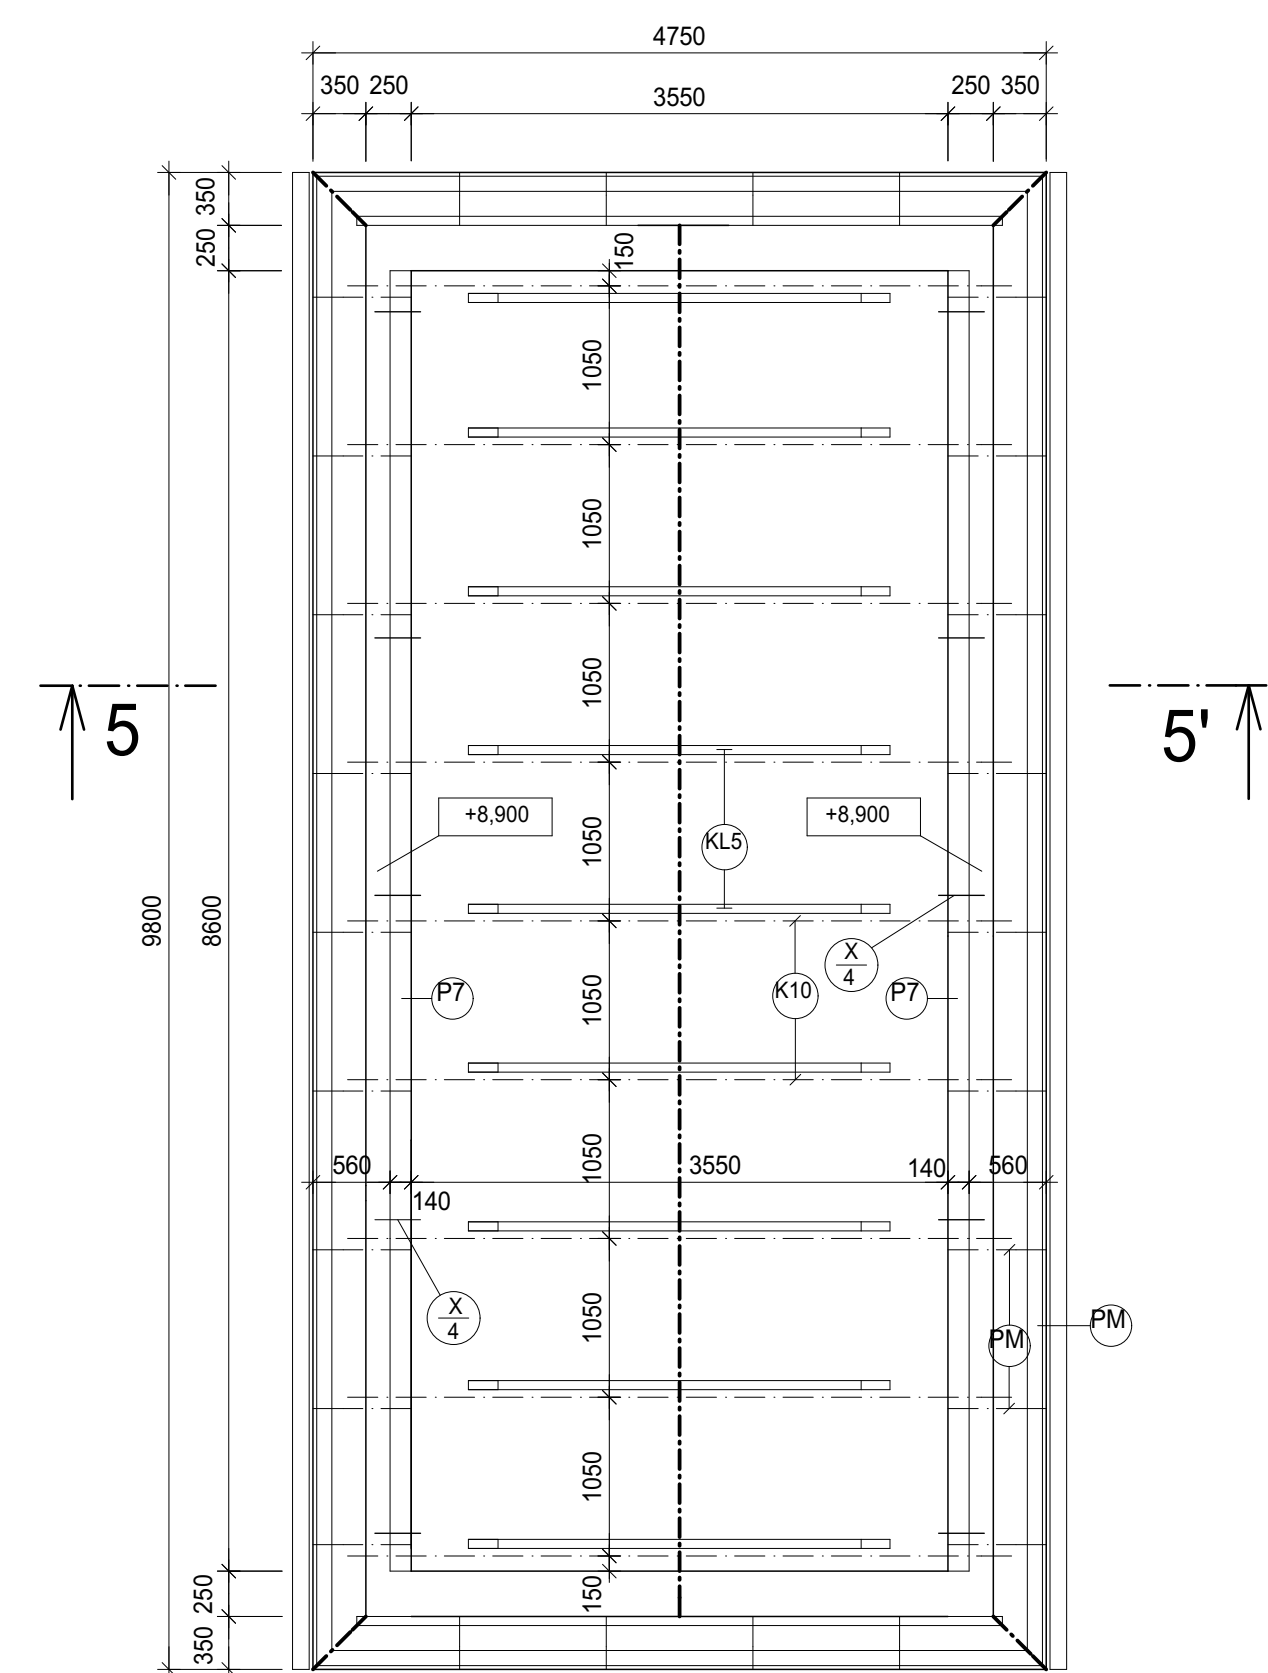

ŘEZ 5-5'

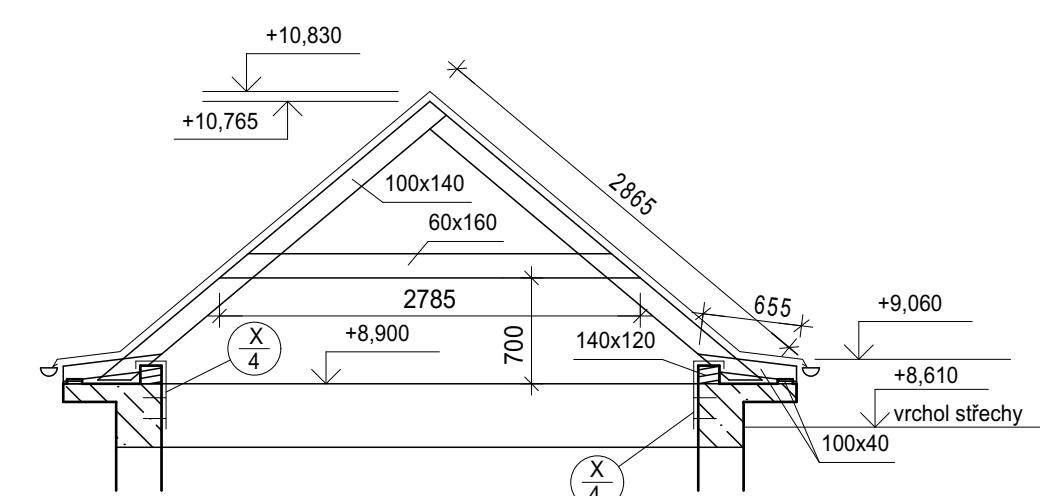

ŘEZ 4-4'

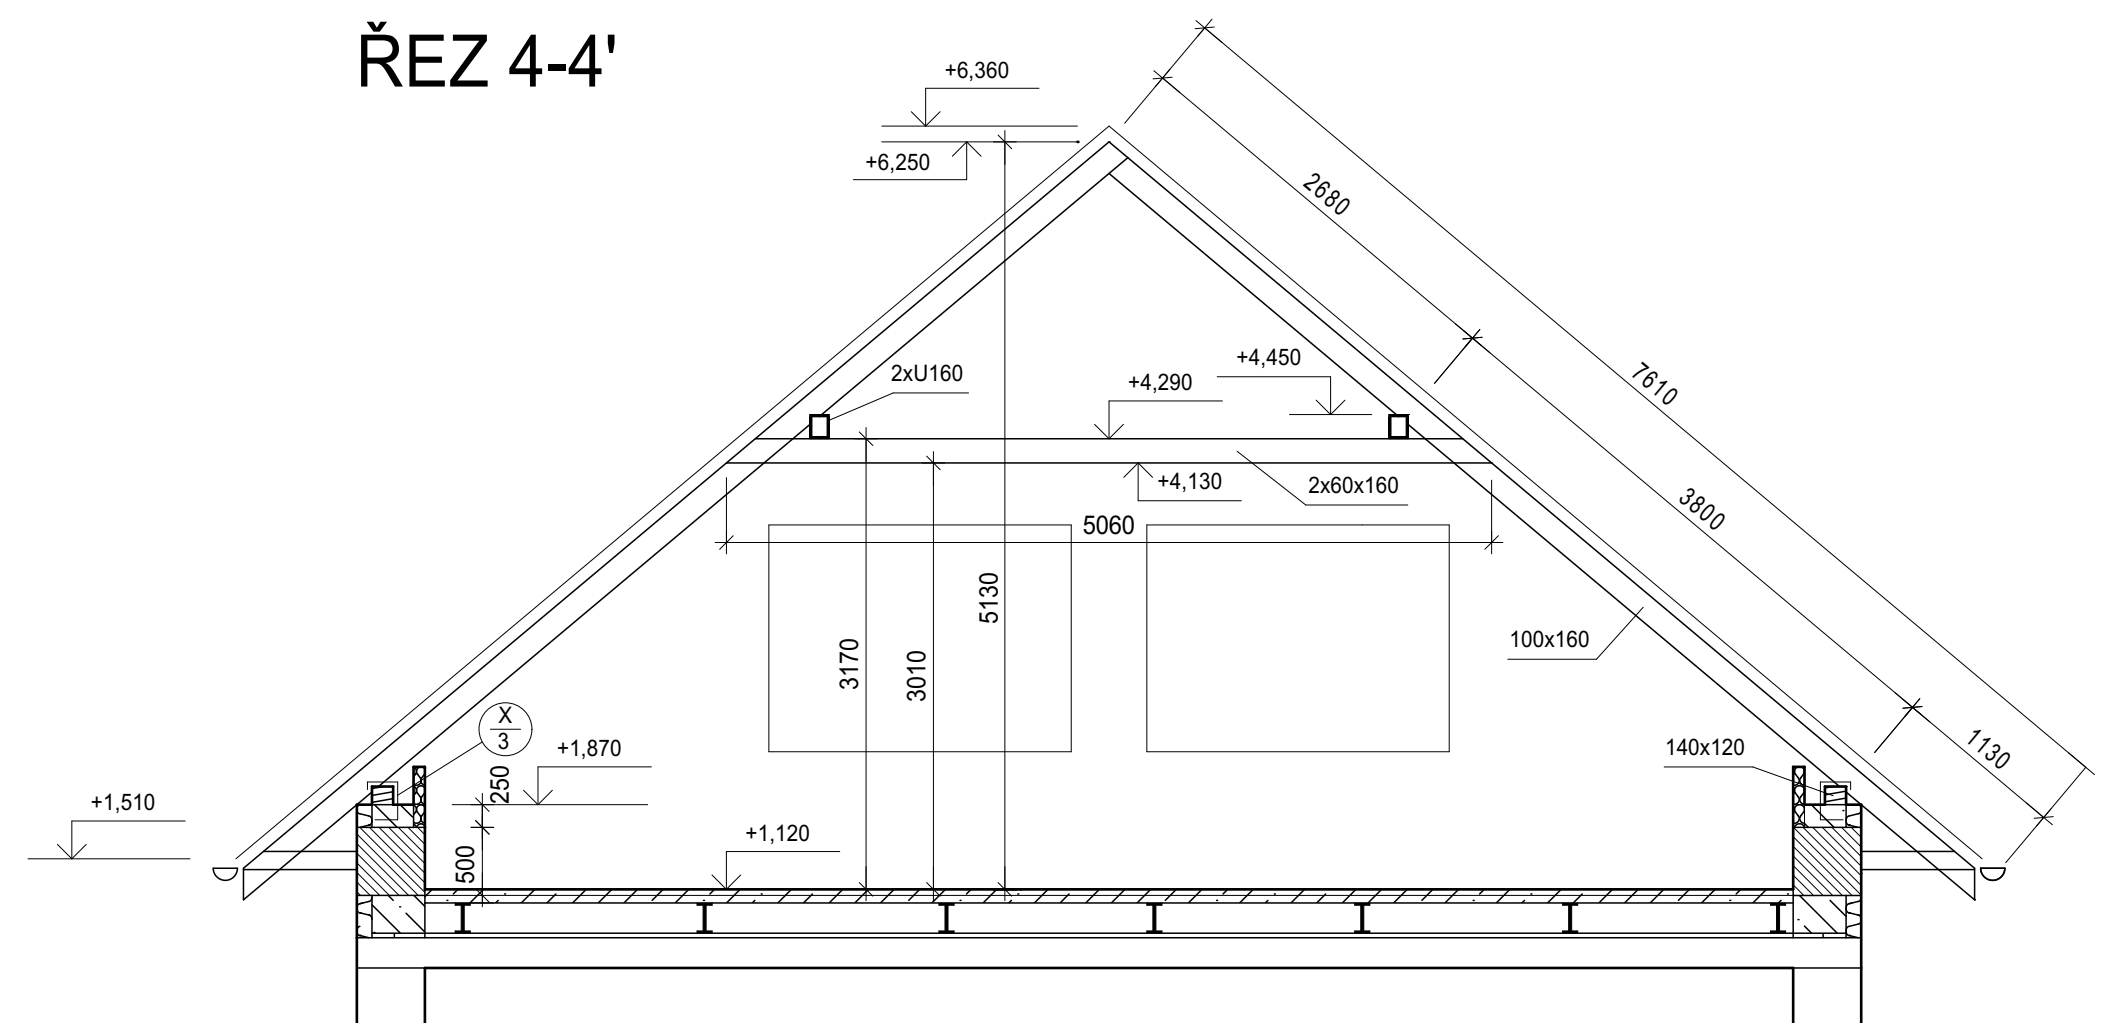

VÝPIS KOTEVNÍCH PRVKŮ



- | | |
|--------|--|
| X
1 | OCEL PLOTNA P8x300x400, CELKEM 8KS
- DO PODKLADU KOTVITÝ ZHMLITÝ HVA M12 (2KS/PLOTNA) |
| X
2 | OCEL PLOTNA P8x250x400, CELKEM 8KS
- DO PODKLADU KOTVITÝ ZHMLITÝ HVA M12 (2KS/PLOTNA) |
| X
3 | KOTVENÍ POZEDNICE DO ŽB VĚNCE POMOCÍ ZAVÍTOVÉ TYČE
DN16 PO MAX. 1,0 M, CELKEM 48 KS |
| X
4 | KOTVENÍ POZEDNICE DO ŽB VĚNCE POMOCÍ ZAVÍTOVÉ TYČE
DN16 PO MAX. 1,0 M, CELKEM 20 KS |
| X
5 | KOTVENÍ VAZNIC - PASOVÁ OCEL P6x50xM12x600MM CELKEM 6KS,
0,25M ZATAHOŤOU DO PŘEKLADU (PŘIVÁTÍ) VYVNÍKAJÍCÍ ČÁST OBOČÍ KOLEM POZEDNICE |

VÝPIS OCELOVÝCH PRVKŮ

- V1 2xU č.280, L=9600MM, CELKEM 2x
 V2 2xU č.220, L=6800MM, CELKEM 2x
 V3 2xU č.160, L=4800MM, CELKEM 2x

DÉLKU PRVKŮ OVĚŘIT NA STAVENIŠTI!!!

ŽELEZOBETONOVÉ VĚNCE

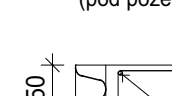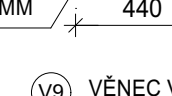- (V8) VĚNEC OBVOODOVÉ STĚNY 61 BM**
(pod pozdiznicem a ocel. stf. vaznicemi)
- 
- 250
250
440
4R18
- PPS 100MM
- TRMINKY øR8 a 175 MM
DL.1,00M,349KS
- (V9) VĚNEC VNITŘNÍ STĚNY 4BM**
(pod ocel. stf. vaznicí)
- 
- 250
250
440
4R18
- TRMINKY øR8 a 175MM
DL.0,90M,23KS

SPOTŘEBA VÝZTUŽE (PROŘEZ 5%)


oR12 CELKEM 273 BM 242K0

oR6 CELKEM 267 BM 59KG


BETON C20/25

POZNÁMKY, POPISKY

POZN. DŘEVĚNÉ PRVKY OŠETŘIT POMOCÍ NÁTĚRU PROTI DŘEVOKAZNÝM HOUBÁM A PLÍSNÍM

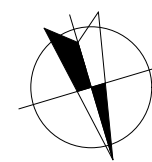

၁၂

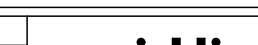0.000 - STAVAJÍCÍ (PROJEKT PODLAHY 1.NP)					
KRESLIL	BC JAROSLAV HOREJŠKA				
VYPRACOVANÉ					
ZOD. PROJEKT	ING. VLADIMÍR ZEMEK	VED. PROJEKT	ING. VLADIMÍR ZEMEK		
MOŠŤ STAVBY	STRAŽNICE	KRAJ	JAKOVHOVSKÝ		
INVESTOR	OBEC STRAŽNICE, IČ: 686 000 274				
				DATAUM	10/2023
NÁZEV AKCIE				DOUMENTACE	DPS
NASTAVBA OBJEKTU OBECHNÓ ÚRADU VE				FORMAT	10x44
STRAŽNICOVIČ				KRAJ. ČÍSLO	19/007/2109
D.1.1. STAVEBNÉ - ARCHITEKTÓNICKÉ A KONŠTRUKČNÉ REŠENÍ				MERITNO	1:50
OBSAH VÝKRESU				ČÍSLO VÝKRESU	D.1.1.10
KROV - NOVÝ STAV					