


POHLED ČELNÍ (ULIČNÍ)



POHLED ZADNÍ (DVORNÍ)



POHLED BOČNÍ

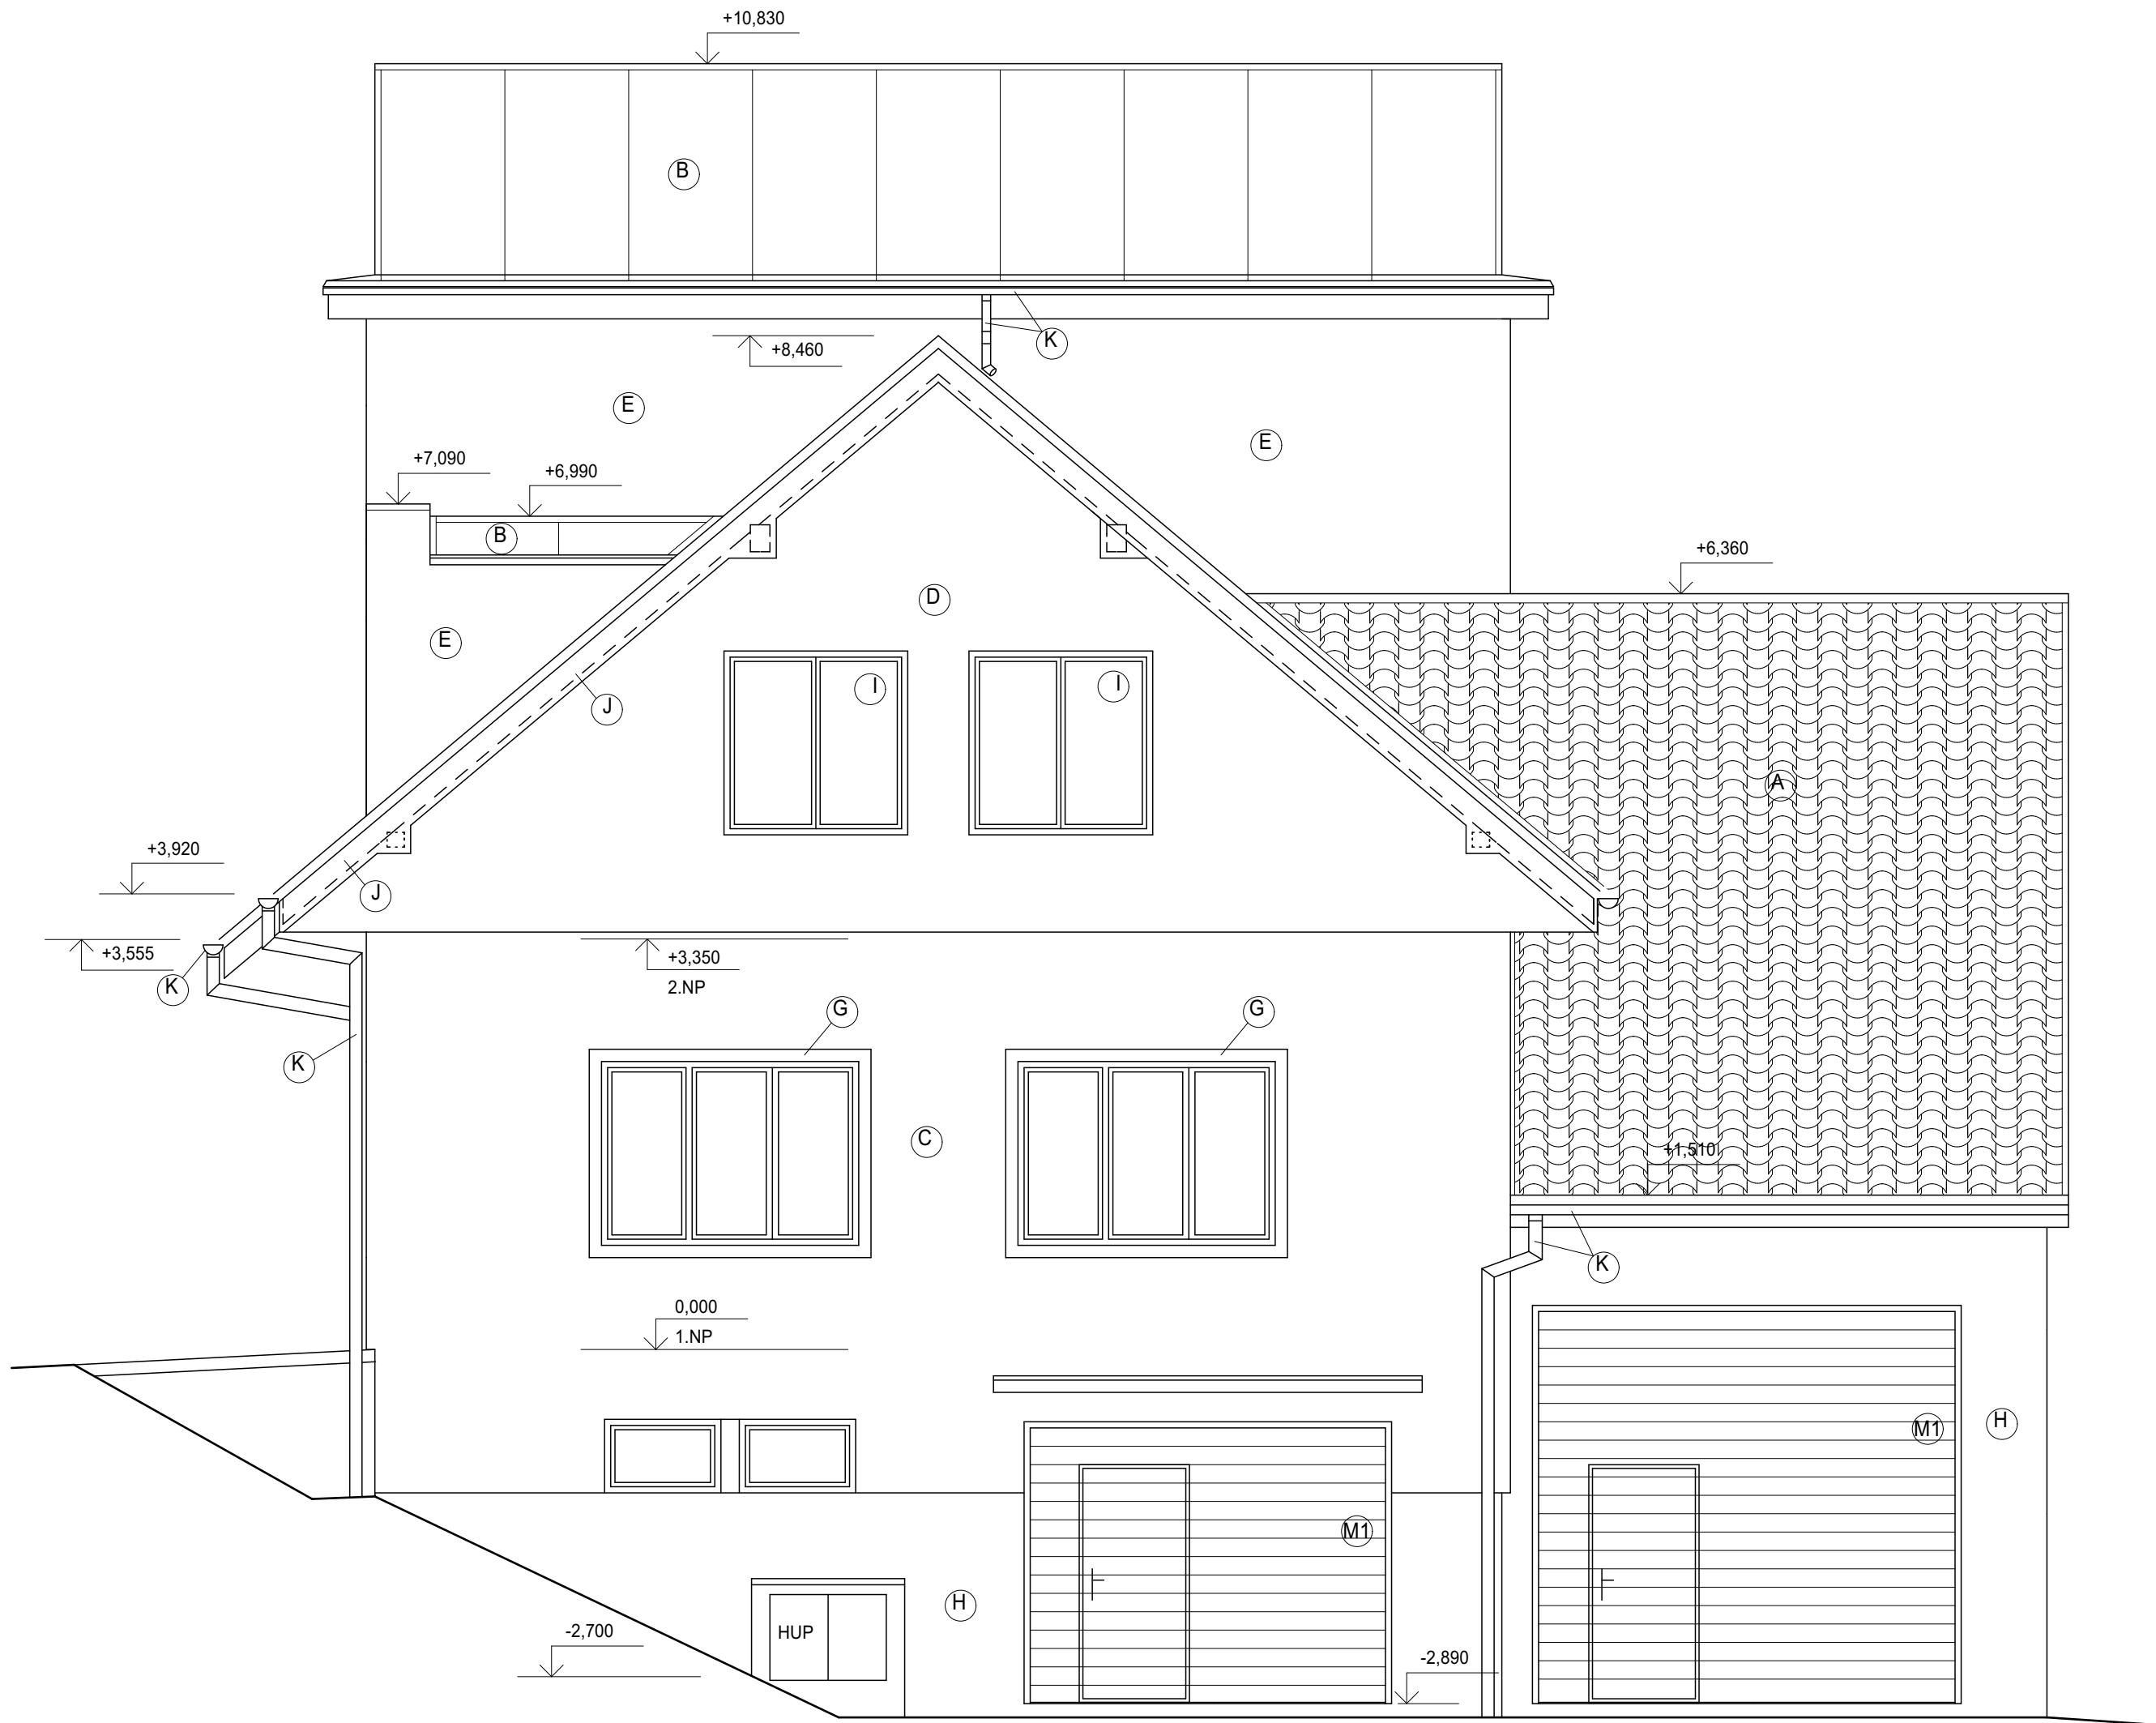

LEGENDA POVRCHOVÝCH ÚPRAV

- (A) KERAMICKÁ STŘEŠNÍ KRYTINA - DRÁŽKOVÁ (S HLUBOKÝM DVOJITÝM DRÁŽKOVÁNÍM) - ENGGBA "MĚDĚNÁ"
- (B) PLECHOVÁ KRYTINA HLADKÁ, FALCOVANÁ Z POPKLASTOVANÉHO PLECHU - BARVA ČERVENÁ
- (C) KONTAKTNÍ ZATEPLOVACÍ SYSTÉM (STÁVAJÍCÍ - DOPLNĚNÝ),
TEP. IZOLANT (PPS) 60MM, OPATŘENÝ NÁTĚREM FASÁDNÍ BARVOU
- ODSŤÍN SVĚTLÁ BÉŽOVÁ (VZ.BAUMIT HOLIDAY 3069)
- POVRCHOVÁ ÚPRAVA DOPLNĚNÍ KZS - DLE STÁVAJÍCÍHO KZS
- (D) KONTAKTNÍ ZATEPLOVACÍ SYSTÉM S TEP.IZOLANTEM (PPS) TL.60MM
SE SILIKÁTOVOU TENKOVRSŤVOU OMÍTKOU HLADKOU - ZRNITOST 20,
- ODSŤÍN STŘEDNÍ BÉŽOVÁ (VZ.BAUMIT HOLIDAY 3067)
U PŘÍSTAVBY GARÁŽE BUDE PROVEDENA VENKOVNÍ "TEPLÁ" OMÍTKA
- (E) KONTAKTNÍ ZATEPLOVACÍ SYSTÉM S TEP.IZOLANTEM (PPS) TL.60MM (150MM)
SE SILIKÁTOVOU TENKOVRSŤVOU OMÍTKOU HLADKOU - ZRNITOST 20,
- ODSŤÍN STŘEDNÍ OKROVÁ (VZ.BAUMIT HOLIDAY 3063)
- V MÍSTĚ PROUŽKŮ NA FASÁDE - POVRCH HLADKÝ V ŠÍŘCE 25MM
VIZ "E", ODSŤÍN SEDA (VZ.BAUMIT AQUA 5205)
- (F) OLEMOVÁNÍ OKEN - VIZ "C", ODSŤÍN BILÁ
- (H) SOKLOVÁ MOZAIKOVÁ DEKORATIVNÍ OMÍTKA
- ČEVENOHNĚDÁ - DLE STÁVAJÍCÍ
- (I) PLASTOVÉ VÝPLNĚ OTVORŮ - BILÉ
- (J) OBKLAD DŘEVĚNÝCH PRVKŮ - OSB + KZS - BARVA VIZ. D
- (K) KLEMPÍŘSKÉ PRVKY - MĚDĚNÝ PLECH
- (L) STŘEŠNÍ OKNA
- (M1) VÝPLNĚ OTVORŮ - VRATA - SEKČNÍ
- STÁVAJÍCÍ, ČERVENÁ - TMAVÁ
- (M2) DŘEVĚNÉ VÝPLNĚ OTVORŮ - VRATA
- STÁVAJÍCÍ, TMAVĚ HNĚDÁ
- (N) HLINÍKOVÉ OCHRANNÉ VĚTRACÍ MŘÍŽKY 300x150MM
- POVRCHOVÁ ÚPRAVA V ODSŤÍNU OKOLNÍ FASÁDY

BARVNÉ ŘEŠENÍ FASÁDY BUDE V PRŮBĚHU VÝSTAVBY
KONZULTOVÁNO S PROJEKTANTEM!!!

0,000 - STÁVAJÍCÍ ÚROVEŇ PODLAHY 1.NP			
KRESLIL	BC. JAROSLAVA HOREŠKOVÁ		
VYPRACOVAL	ING. VLACH ZDENĚK	VED. PROJ.	ING. VLACH ZDENĚK
ZODP. PROJ.	ING. VLACH ZDENĚK	VRAJ.	J. HOMOLAVSKÝ
MÍSTO STAVBY	STRAŽOVICE		
INVESTOR	OBEC STRAŽOVICE, ČP. 196, 69038 STRAŽOVICE		
NAZEV AKCE		DATUM	10/2020
NÁSTAVBA OBJEKTU OBECNÍHO ÚŘADU VE STRÁŽOVICÍCH		DOKUMENTACE	DPS
D.1.1 STAVEBNÍ - ARCHITECTONICKÉ A KONSTRUKČNÍ ŘEŠENÍ		FORMÁT	
D.1.1 STAVEBNÍ - ARCHITECTONICKÉ A KONSTRUKČNÍ ŘEŠENÍ		ARCH. ČÍSLO	2019/07/2109
OBSAH VÝKRESU		MĚRÍTKO	1:50
POHLEDY - NOVÝ STAV		ČÍSLO VÝKRESU	D.1.1.12