


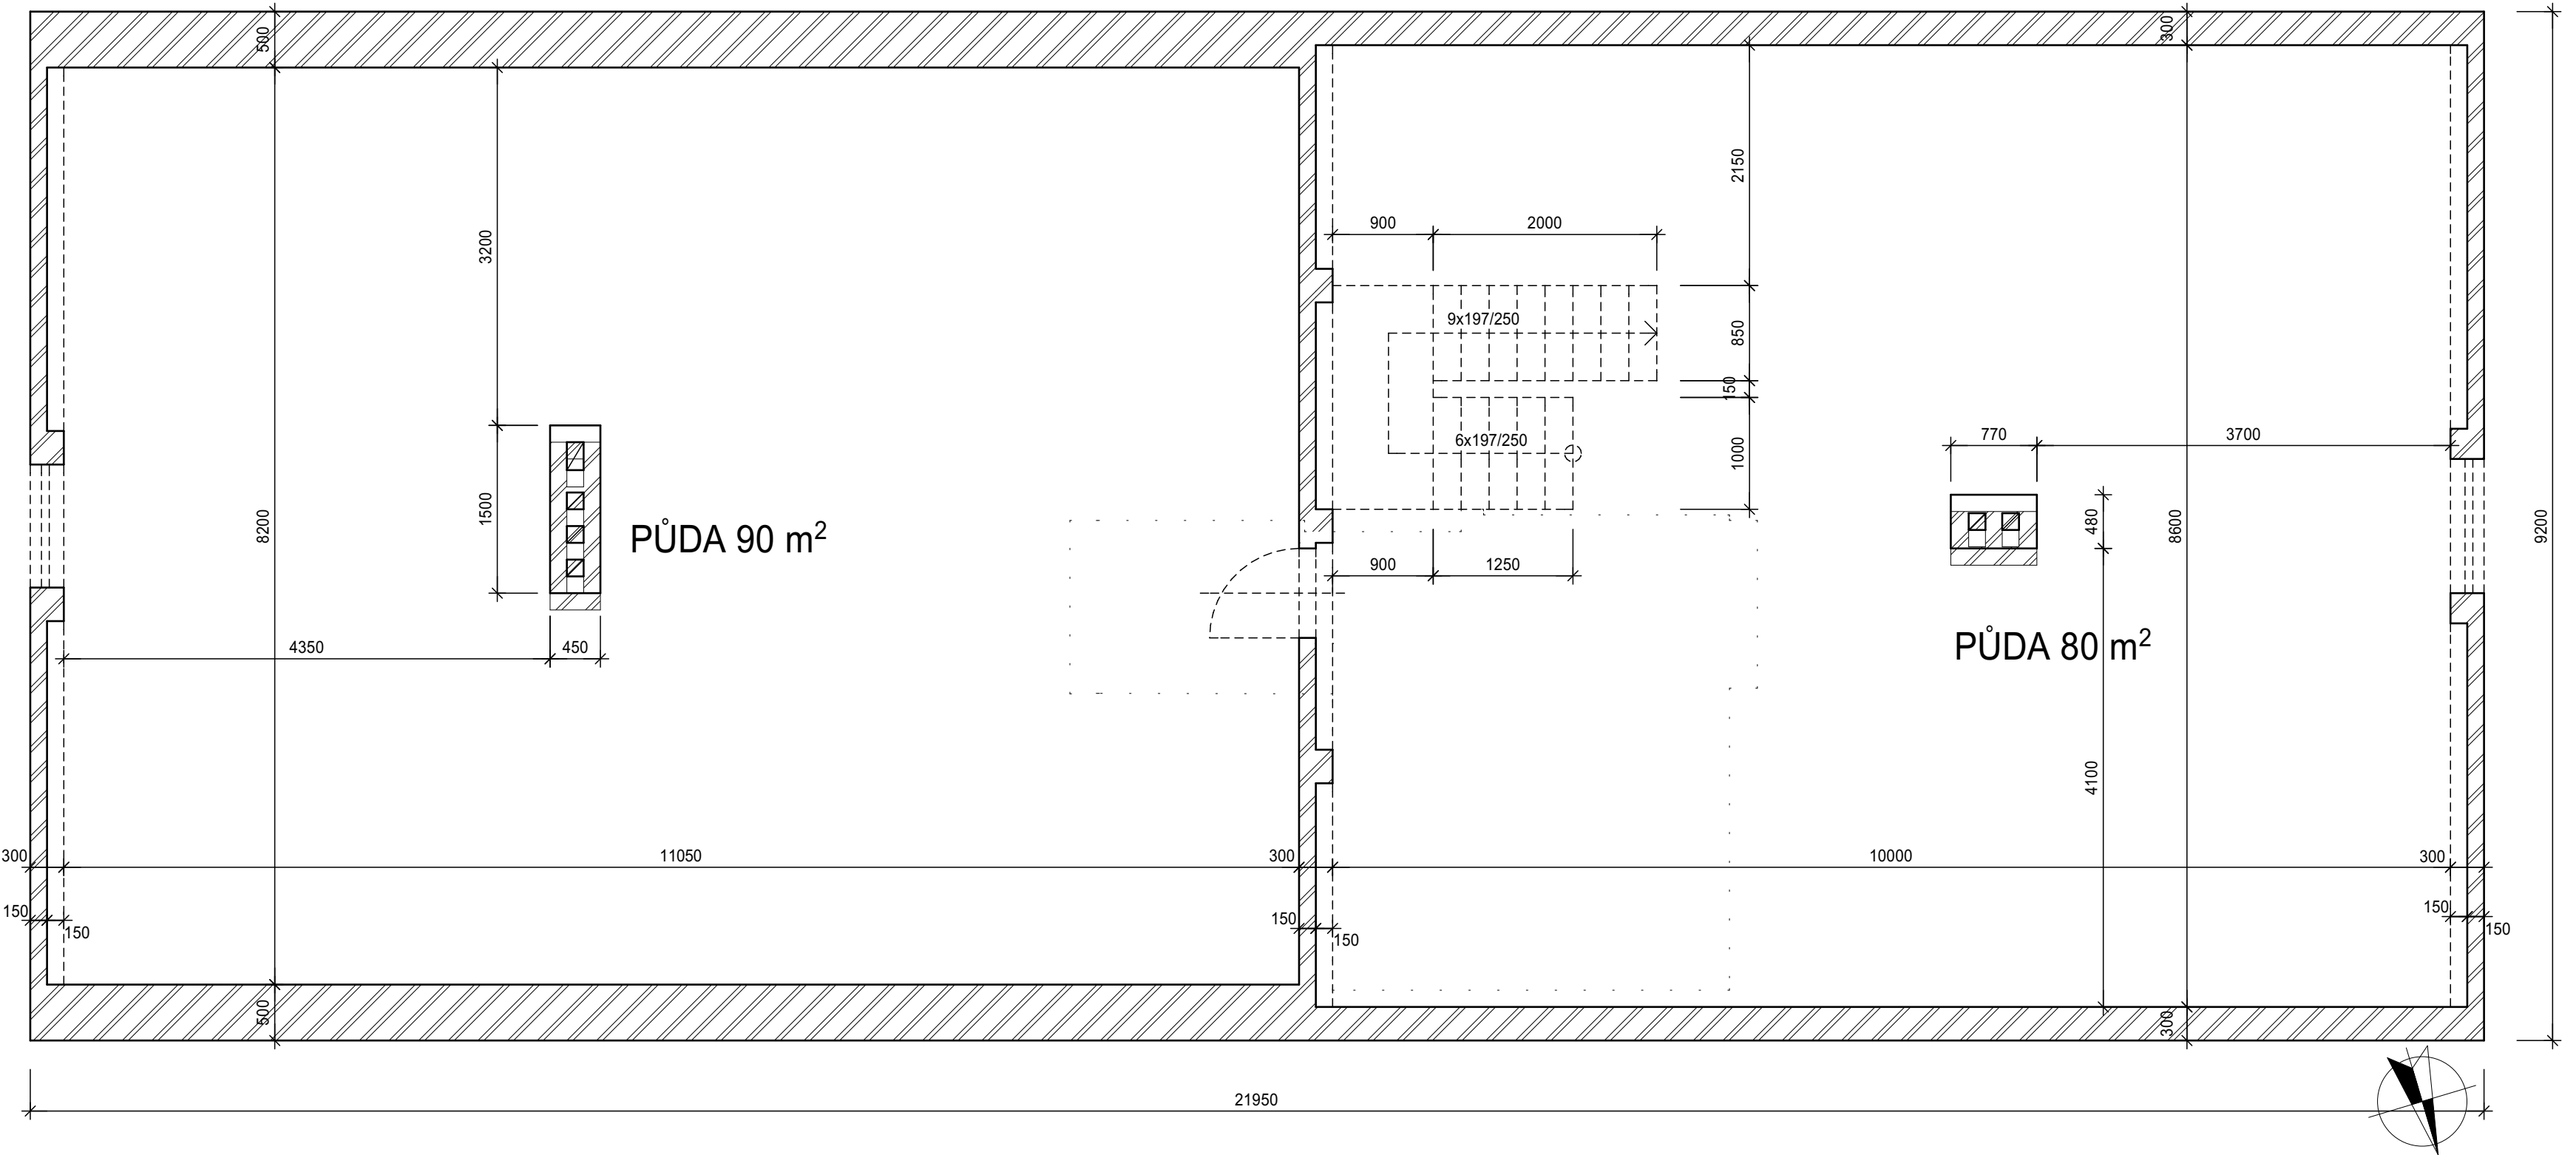

LEGENDA HMOT

 BOURANÉ KONSTRUKCE

0,000 - STÁVAJÍCÍ ÚROVEŇ PODLAHY 1.NP

KRESLIL	BC. JAROSLAVA HOREJSKOVÁ			projektis s.r.o. ř.KOMENSKÉHO 1357/28 697 01 KYJOV TELEFON 518 614 604	
VYPRACOVAL					
ZODP. PROJ.	ING. VLACH ZDENĚK	VED. PROJ.	ING. VLACH ZDENĚK		
MÍSTO STAVBY	STRÁŽOVICE	KRAJ	JIHOMORAVSKÝ		
INVESTOR	OBEC STRÁŽOVICE, Č.P. 196, 69638 STRÁŽOVICE				
NÁZEV AKCE				DATUM	10/2020
NÁSTAVBA OBJEKTU OBECNÍHO ÚŘADU VE STRÁŽOVICÍCH				DOKUMENTACE	DPS
				FORMÁT	3xA4
				ARCH. ČÍSLO	2019/07/2109
				MĚŘÍTKO	1:50
D.1.1. STAVEBNĚ - ARCHITEKTONICKÉ A KONSTRUKČNÍ ŘEŠENÍ					
OBSAH VÝKRESU				ČÍSLO VÝKRESU	D.1.1.3
PŮDORYS PODKROVÍ - STÁVAJÍCÍ STAV					