




ŘEZ A-A'

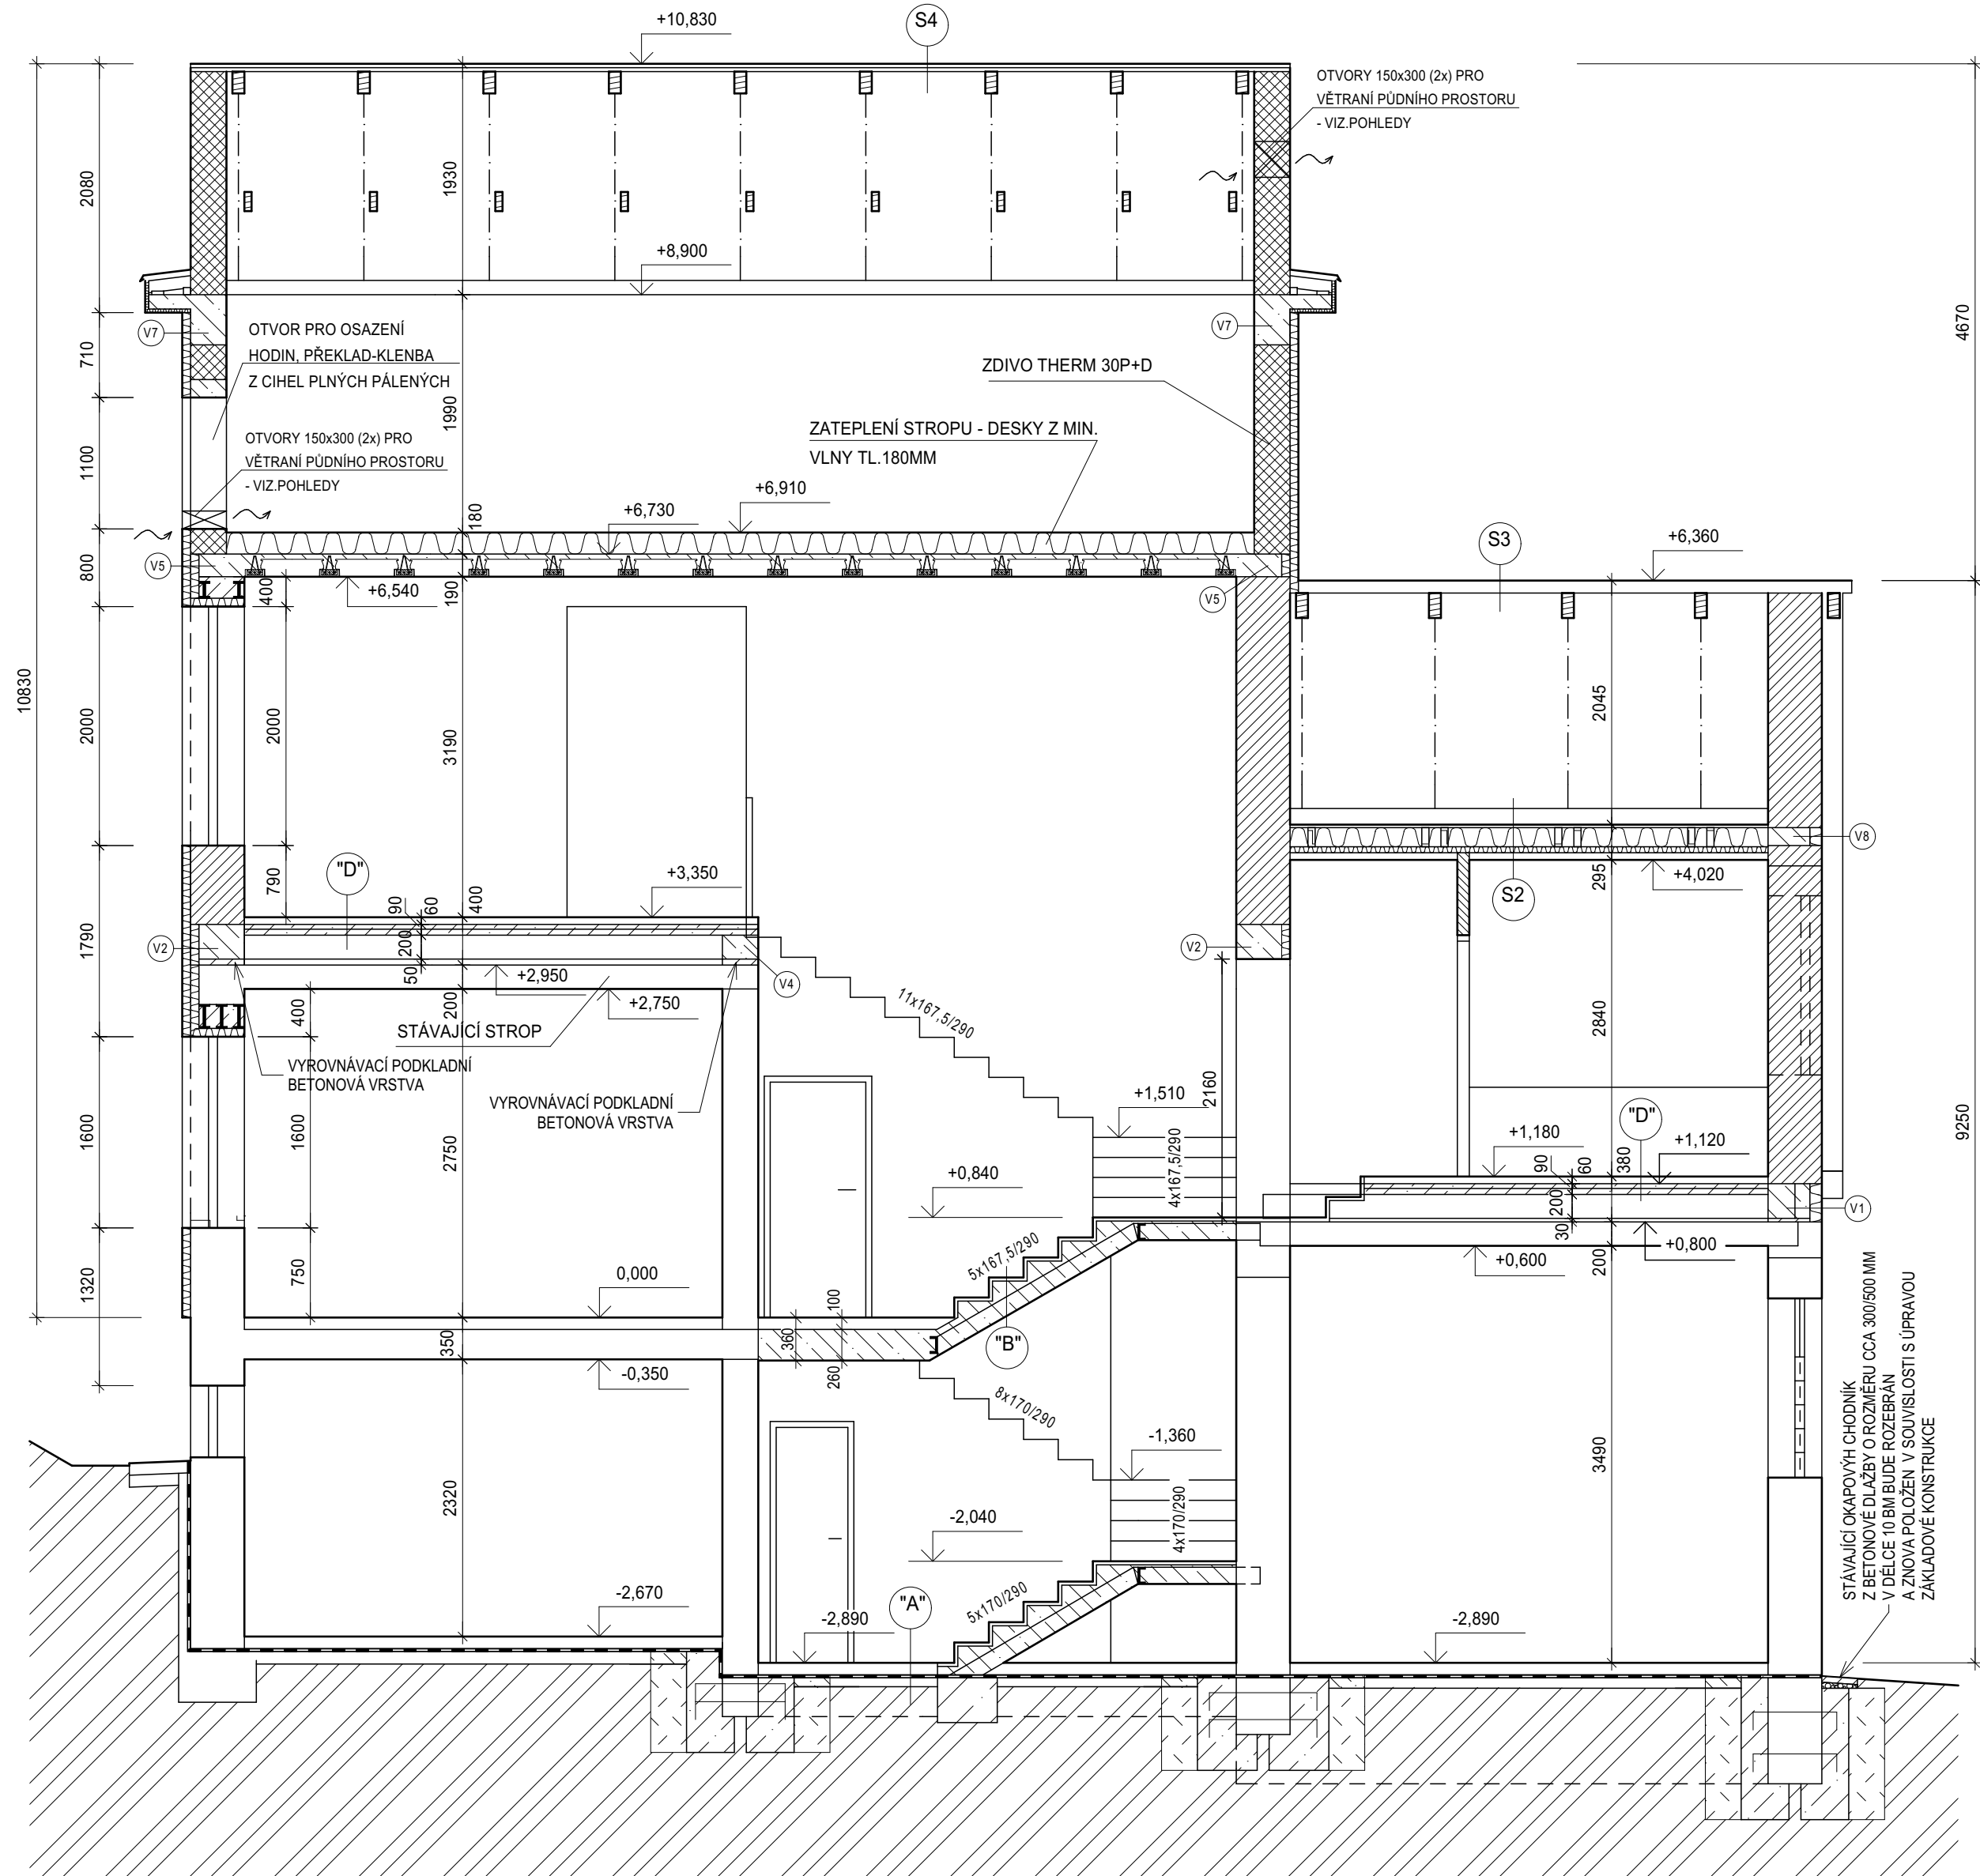

ŘEZ B-B'

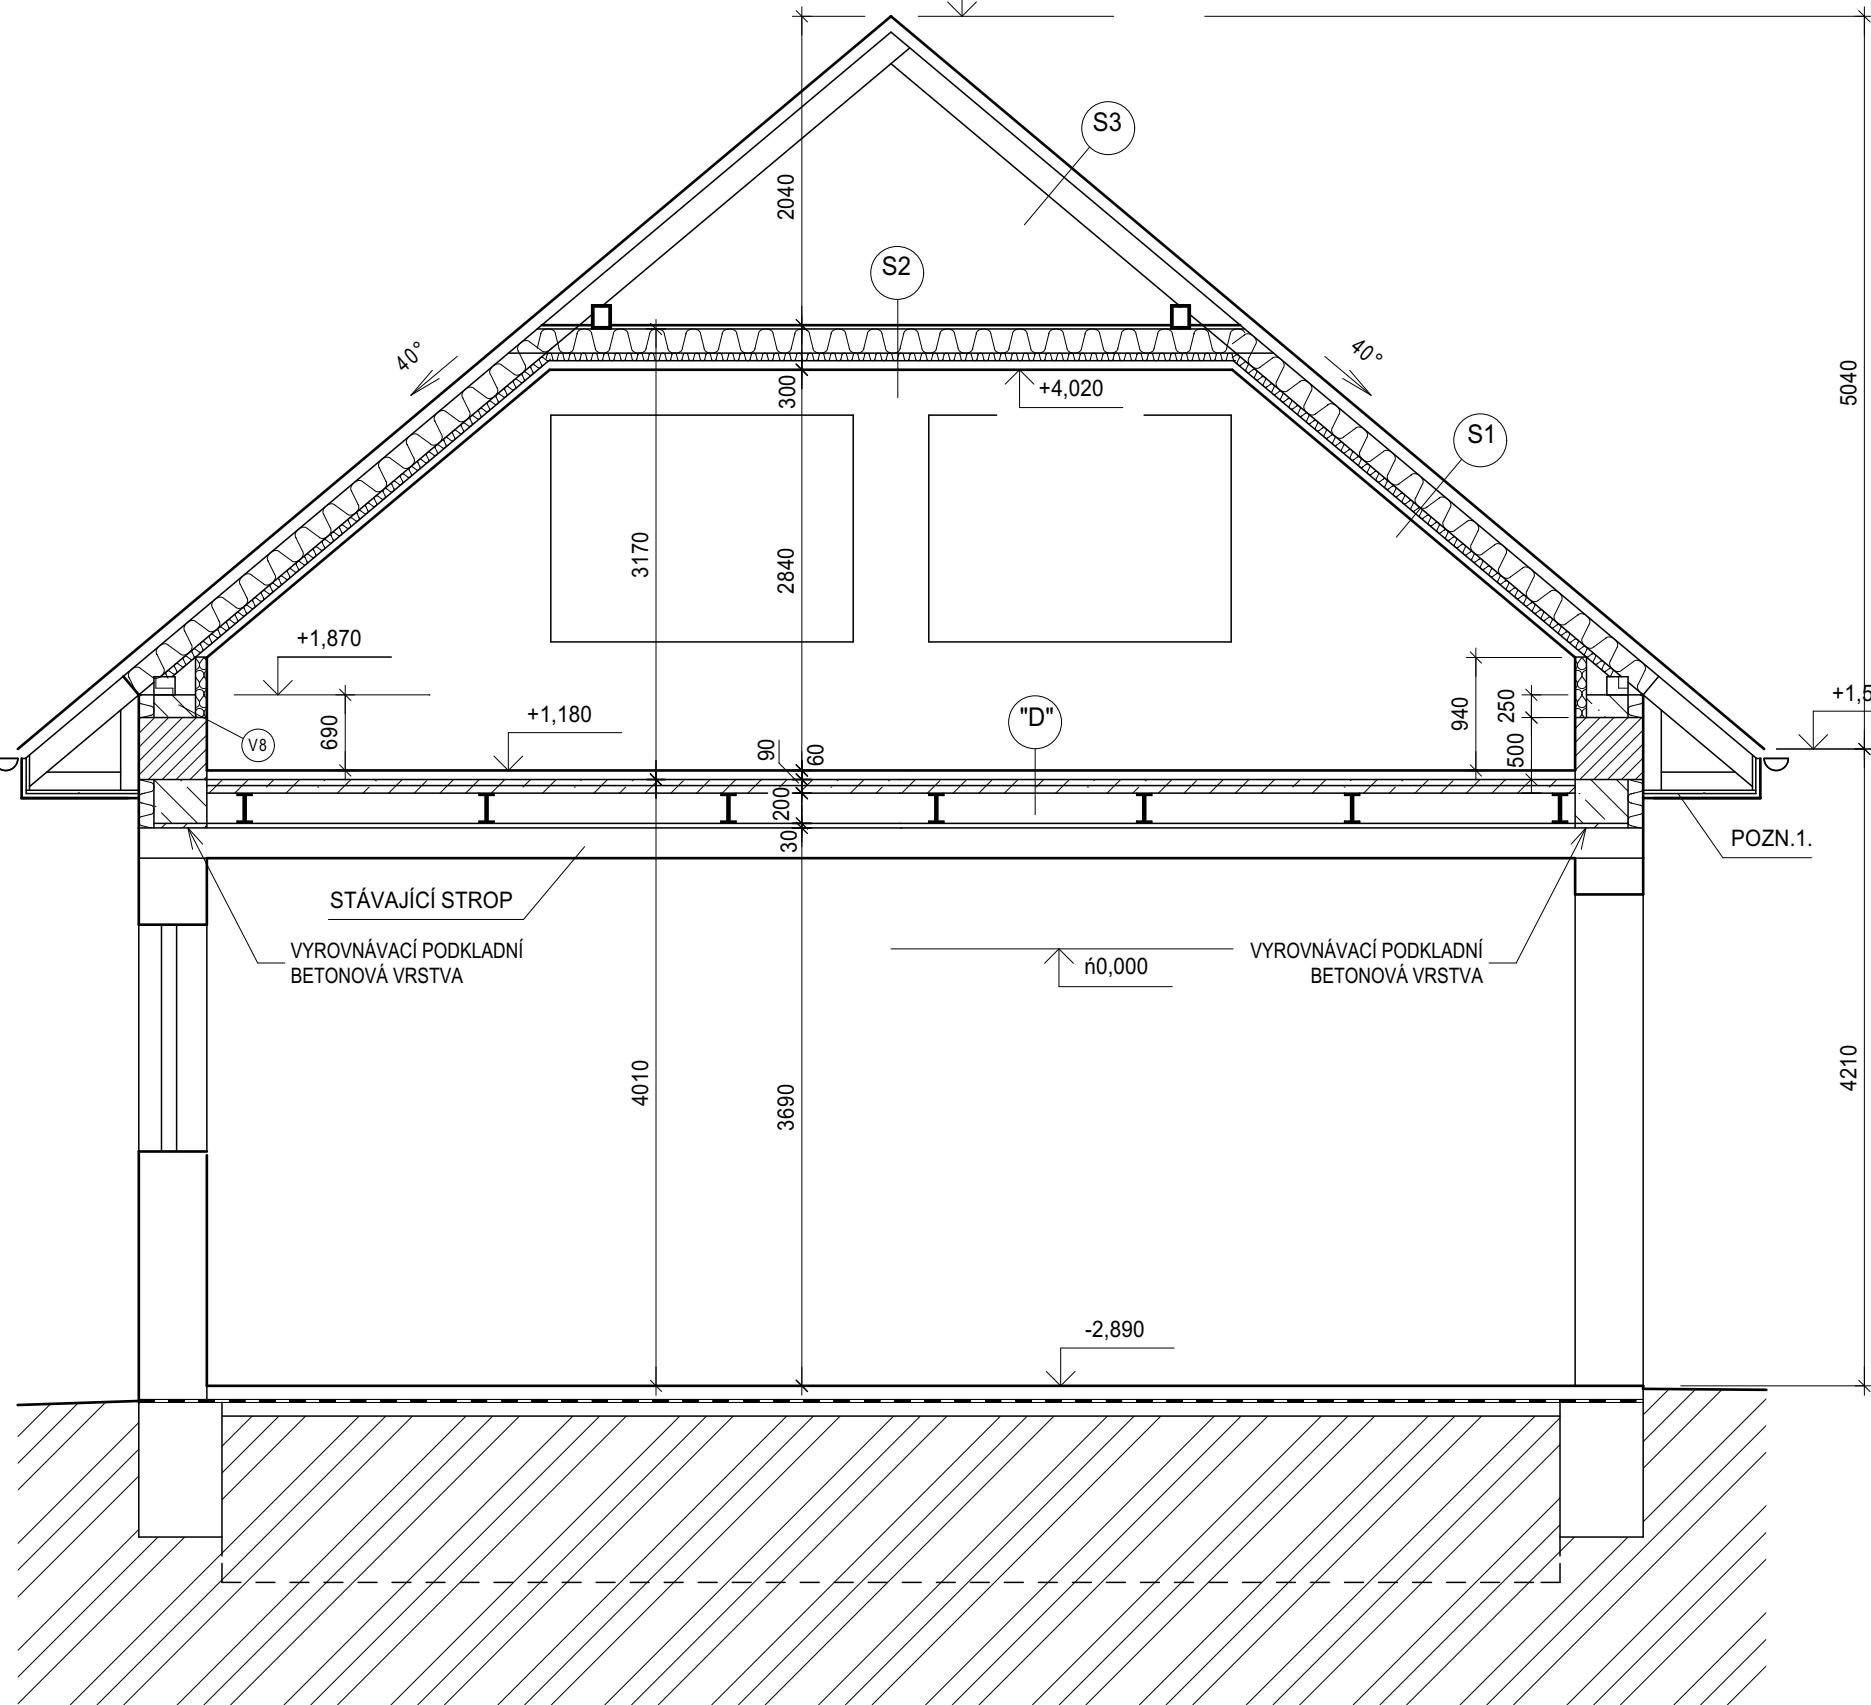

ŘEZ C-C'

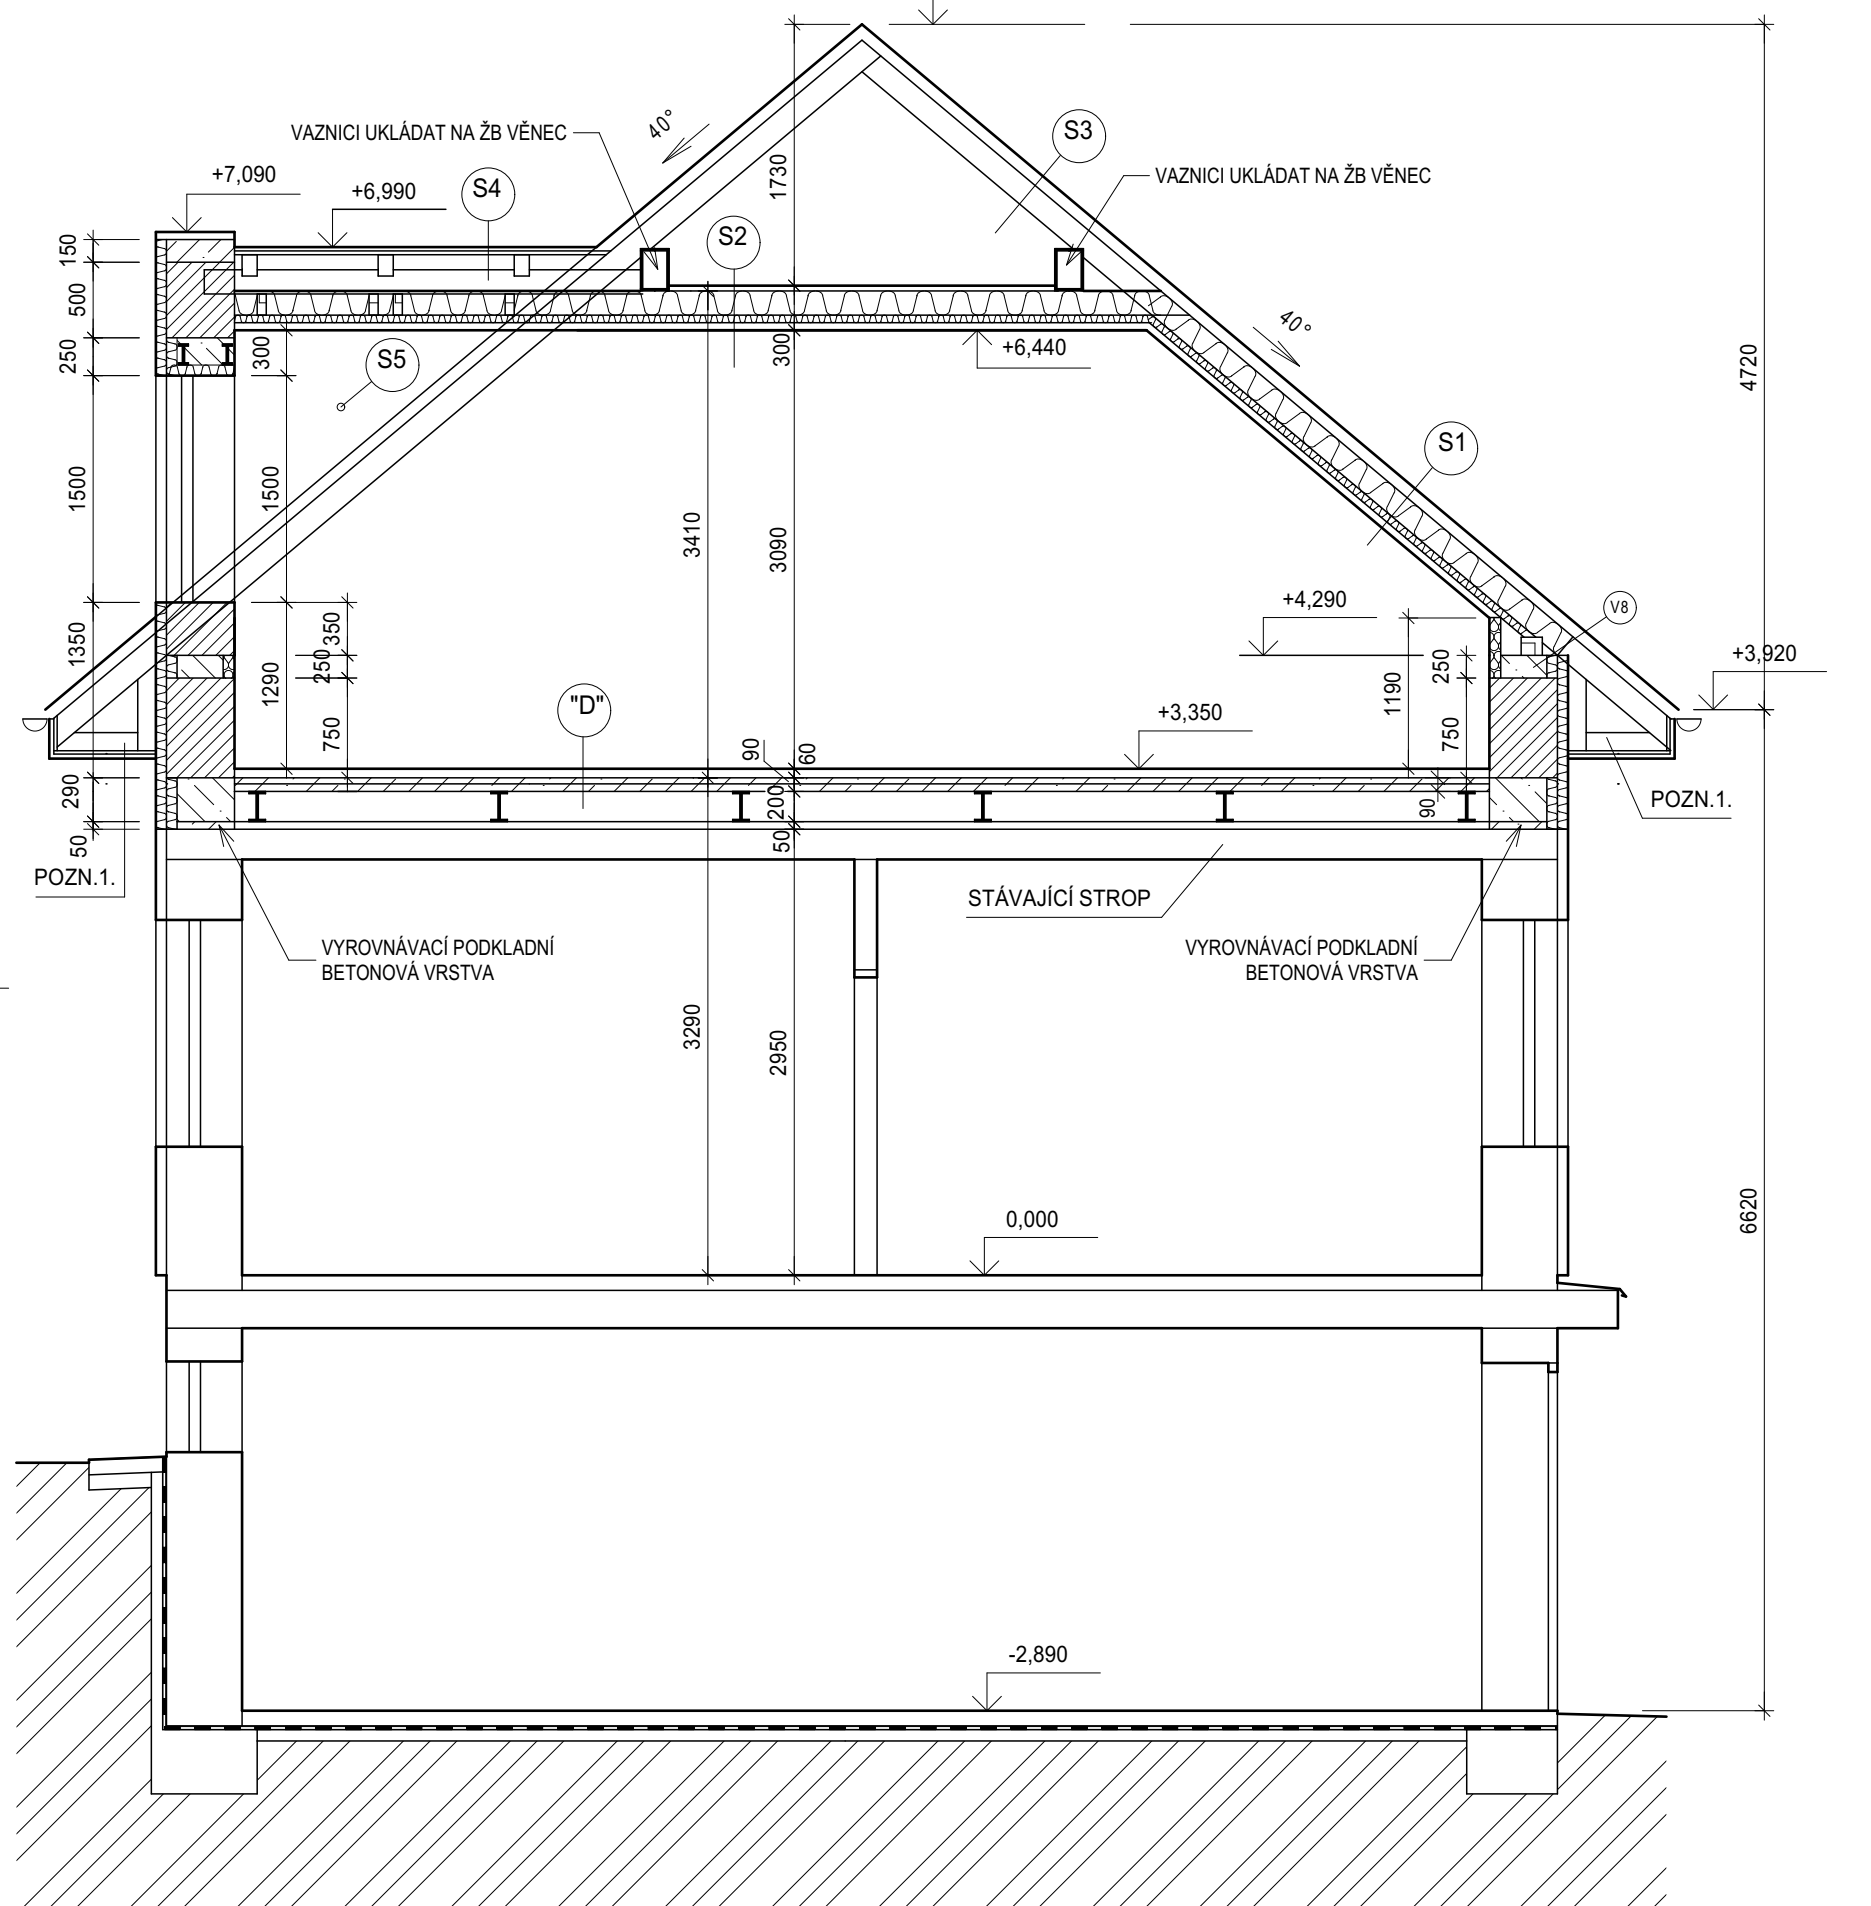

VÝPIS SKLADEB PODLAH

- "A"**
- KERAMICKÁ DLAŽBA + LEPIDLO 12MM
 - CEMENTOVÝ POTĚR (C20/25) VÝZTUŽ SÍŤ KARI o4/150-o4/150 58MM
 - OD STĚN DILATOVAT PÁSKEM (ROCKWOOL STEP ROCK, MIRELON, APOD.)
 - TEPELNÁ IZOLACE - POLYSTYREN - EPS 100Z 30MM
 - HYDROIZOLACE - MODIFIKOVANÝ ASFALTOVÝ PÁŠ
 - PODKLADNÍ BETONOVÁ MAZANINA
- "B"**
- KERAMICKÁ DLAŽBA (SCHODOVKY) + LEPIDLO 20-25MM
 - VYROVNÁNÍ CEM. STĚRKOU 15MM
 - K-CE SCHODIŠTĚ S BETONOVÝMI STUPNI
- "C"**
- KERAMICKÁ DLAŽBA + FLEXIBILNÍ LEPIDLO 12MM
 - CEMENTOVÝ POTĚR (C20/25) VÝZTUŽ SÍŤ KARI o4/150-o4/150 58MM
 - OD STĚN DILATOVAT PÁSKEM (ROCKWOOL STEP ROCK, MIRELON, APOD.)
 - TEPELNÁ IZOLACE - POLYSTYREN - EPS 100Z 30MM
 - PODKLADNÍ BETONOVÁ MAZANINA
- POZN. UKLIDOVÁ MÍSTNOST - M.Č. 1.07 - POD DLAŽBU POUŽÍT HYDROIZOLAČNÍ STĚRKA
- "D"**
- VINYL + LEPIDLO
 - 2xSÁDROVLÁKNITÁ DESKA - 2x12,5 MM
 - DŘEVOLÁKNITÁ DESKA (SOUCÁSTI SPODNÍ SÁDROVLÁKNITÉ DESKY) TL. 10 MM
 - VYROVNÁVACÍ PODSYP - SUŠENÝ MINERÁLNÍ POROBETONOVÝ GRANULÁT - TL. 20 MM
 - PE FOLIE
 - KCE NOVÉHO STROPU
- "E"**
- KERAMICKÁ DLAŽBA + FLEXIBILNÍ LEPIDLO TL. 12 MM
 - HLoubková PENETRACE + TEKUTÁ FOLIE + SYSTÉMOVÉ TĚSNÍCÍ PÁSKY
 - 2xSÁDROVLÁKNITÁ DESKA - 2x12,5 MM
 - DŘEVOLÁKNITÁ DESKA (SOUCÁSTI SPODNÍ SÁDROVLÁKNITÉ DESKY) TL. 10 MM
 - VYROVNÁVACÍ PODSYP - SUŠENÝ MINERÁLNÍ POROBETONOVÝ GRANULÁT - TL. 12 MM
 - PE FOLIE
 - KCE NOVÉHO STROPU
- POZNÁMKA: UVEDENÝ SYSTÉM SUCHÉ PLOVOUCÍ PODLAHY MŮŽE BÝT NAHAZEN JINÝM ODOBÝM SYSTÉMEM SE STEJNÝMI FUNKČNÍMI A TECHNICKÝMI VLASTNOSTMI. TYP POUŽITÉHO SYSTÉMU BUDE KONZULTOVÁN S PROJEKTANTEM.

VÝPIS SKLADEB

- S1** ZATEPLENÝ KROV
- KERAMICKÁ STŘEŠNÍ KRYTINA
 - NOSNÉ LAŽOVÁNÍ STŘEŠNÍ KRYTINY (60/40MM)
 - VĚTRANÁ VZDUCHOVÁ MEZERA - 35MM (KONTRALÁŤ 60/40MM)
 - KONTAKTNÍ DIFUZNĚ PROPUSTNÁ FOLIE LEHKÉHO TYPU
 - TEPELNÁ IZOLACE Z MIN.VLNÝ TL. 160 MM MEZI KROKVE, $\lambda=0,033 \text{ W/mK}$
 - PAROZÁBRANA - PE FOLIE
 - TEPELNÁ IZOLACE Z MIN.VLNÝ $\lambda=0,033 \text{ W/mK}$ MEZI MONTÁŽNÍ PROFILY - TL. 60 MM
 - MONTÁŽNÍ PROFILY CD 60/27 UCHYCENÉ V HOR.VOVINĚ KE KROKVÍM PŘÍMÝMI ZÁVĚSÝ
 - SÁDROKARTONOVÉ DESKY RED TL.15MM
 - NÁTĚR DISPERZNÍ BARVOU
 - POZN. ALT.LZE PROVĚST NOSNÝ ROŠT VE DVOU ÚROVNÍCH
- S2** ZATEPLENÝ STROP NA KLEŠTINÁCH
- DŘEVĚNÝ ZÁKLOP Z PRKEN TL.24MM NA SRAZ
 - TEPELNÁ IZOLACE Z MIN.VLNÝ MEZI KLEŠTINÝ, TL. 160 MM, $\lambda=0,033 \text{ W/mK}$
 - PAROZÁBRANA - PE FOLIE
 - TEPELNÁ IZOLACE Z MIN.VLNÝ, $\lambda=0,033 \text{ W/mK}$, TL. 60 MM
 - MONTÁŽNÍ PROFILY KNAUF CD 60/27 UCHYCENÉ KE KLEŠTINÁM PŘÍMÝMI ZÁVĚSÝ
 - SÁDROKARTONOVÉ DESKY RED TL.15MM
 - NÁTĚR DISPERZNÍ BARVOU
 - POZN. ALT.LZE PROVĚST NOSNÝ ROŠT VE DVOU ÚROVNÍCH
- S3** NEZATEPLENÝ KROV
- KERAMICKÁ STŘEŠNÍ KRYTINA
 - NOSNÉ LAŽOVÁNÍ STŘEŠNÍ KRYTINY (60/40 MM)
 - VĚTRANÁ VZDUCHOVÁ MEZERA - 40MM (KONTRALÁŤ 60/40MM)
 - KONTAKTNÍ DIFUZNĚ PROPUSTNÁ FOLIE LEHKÉHO TYPU
 - PODSTŘEŠNÍ VĚTRANÝ PROSTOR (VĚTRÁNÍ VRCHOLEM STŘECHY)
 - POZN. KONTAKTNÍ DIFUZNÍ FOLII UKONČIT 30-50MM PŘED VRCHOLEM
- S4** STŘECHA S PLECHOVOU KRYTINOU
- PLECHOVÁ KRYTINA HLADKÁ - FALCOVANY POPLASTOVANÝ PLECH
 - PODKLADNÍ SEPARAČNÍ FOLIE
 - DŘEVĚNÉ BEDNĚNÍ Z PRKEN P+D TL.22MM
 - PODSTŘEŠNÍ VĚTRANÝ PROSTOR
- S5** STĚNY VIKYŘŮ
- ZATEPLOVACÍ SYSTÉM S POLYSTYRENEM TL.20MM
 - OBKLAD DESKAMI OSB TL.18MM
 - TEPIZOLACE Z MIN.VLNÝ TL.140MM, $\lambda=0,033 \text{ W/mK}$ MEZI DŘEVĚNÝMI SLOUPKY 140x100MM (SLOUPKY A CCA 1,0M)
 - PAROZÁBRANA - PE FOLIE
 - OBKLAD SÁDROKARTONEM (VIZ "S1")

POZNÁMKY

POZN.1. OPLÁSTĚNÍ ŘÍMS - OSB DESKA TL. 22 MM
KOTVENÁ KE KROKVÍM NA POMOCNÉ DŘEVĚNÉ PROFILY
+ EPS TL. 30 MM + FASADNÍ OMÍTKA

LEGENDA HMOT

- STÁVAJÍCÍ KONSTRUKCE
- BETON C20/25
- TEPELNÉ IZOLACE
- ZDIVO Z KERAMICKÝCH CIHEL P+D; CELOPLOŠNĚ NA MALTU TL. 12 MM, TL. ZDIVA 300 MM; CIHLY PRO OBVODOVÉ NOSNÉ ZDIVO S DODATEČNÝM KZS A PRO VNITŘNÍ NOSNÉ ZDIVO
- PŘÍČKOVÉ ZDIVO TL. 10-150 MM Z POROBETONOVÝCH PŘÍČKOVEK NA ZDÍCI MALTY
- ZDIVO Z KERAMICKÝCH CIHEL P+D PRO ENERGETICKÝ ÚSPORNÉ OBJEKTY NA CELOPLOŠNĚ MALT. LOŽE V TL. 12 MM, TL. ZDIVA 450 MM
- ZDIVO Z KERAMICKÝCH CIHEL P+D, CELOPLOŠNĚ NA MALTU TL. 12 MM, TL. ZDIVA 250 MM, CIHLY PRO OBVODOVÉ NOSNÉ ZDIVO S DODATEČNÝM KZS A PRO VNITŘNÍ NOSNÉ ZDIVO

0,000 - STÁVAJÍCÍ ÚROVEŇ PODLAHY 1.NP			
KRESLIL	BC JAROSLAVA HOREŠKOVÁ		
VYPRACOVAL			
ZODP. PROJ.	ING. VLACH ZDENĚK	VED. PROJ.	ING. VLACH ZDENĚK
MÍSTO STAVBY	STRAŽOVICE	KRAJ	JIHOVMORAVSKÝ
INVESTOR	OBEC STRAŽOVICE, Č.P. 196, 69638 STRAŽOVICE		
		DATUM	10/2020
NÁZEV AKCE		DOKUMENTACE	DPS
NÁSTAVBA OBJEKTU OBECNÍHO ÚŘÁDU VE STRAŽOVICÍCH		FORMÁT	10xA4
D.1.1. STAVEBNÉ - ARCHITEKTONICKÉ A KONSTRUKČNÍ ŘEŠENÍ		ARCH. ČÍSLO	2019072109
OBSAH VÝKRESU		MĚŘÍTKO	1:50
ŘEZY - NOVÝ STAV		ČÍSLO VÝKRESU	D.1.1.8