


STROP NAD PŘÍZEMÍM

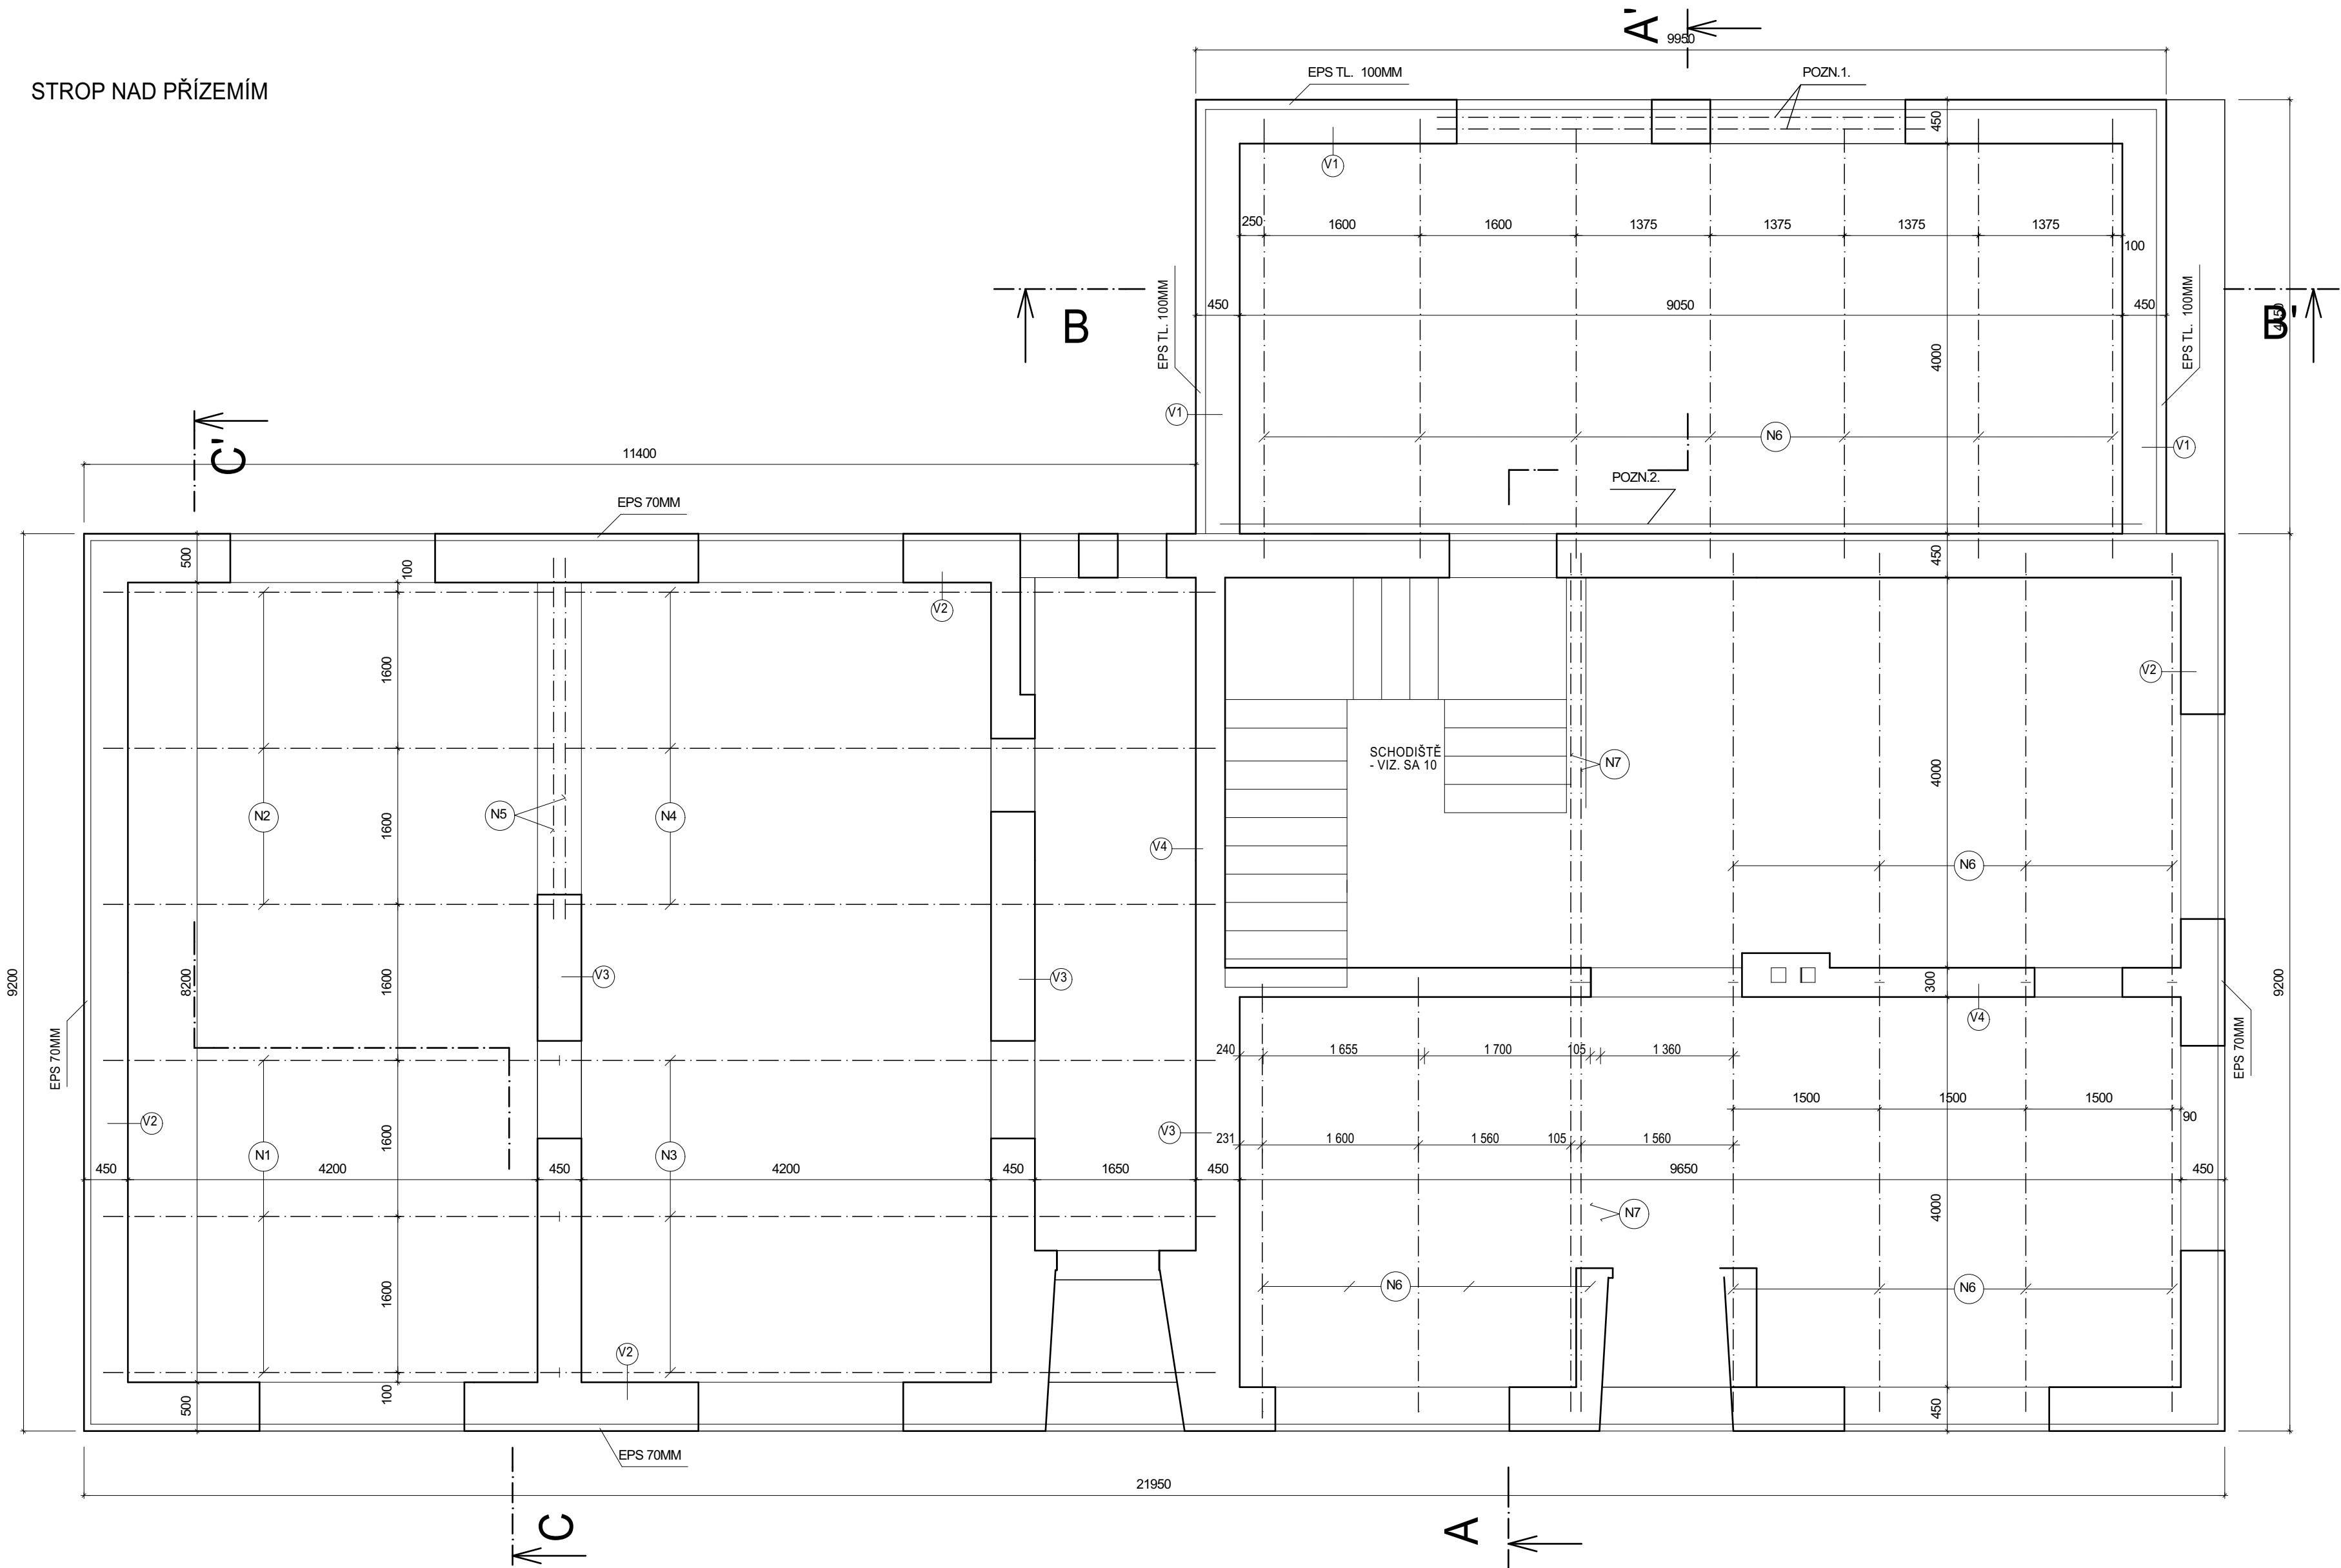

VÝPIS PRVKŮ STROPU

- N1 IPE 200, L=4700MM, CELKEM 3KS
- N2 IPE 200, L=4650MM, CELKEM 3KS
- N3 IPE 200, L=6750MM, CELKEM 3KS
- N4 IPE 200, L=6700MM, CELKEM 3KS
- N5 2xIPE 200, L=3700MM, CELKEM 1KS
- N6 IPE 200, L=4450MM, CELKEM 17KS
- N7 2xI 240, L=4450MM, CELKEM 2KS


DĚLKU VŠECH PRVKŮ OVĚRIT NA STAVENÍŠTÍ!!!
MIN.ULOŽENÍ OCELNOSNÍKŮ - 200MM.

POZNÁMKY

POZN.1.V PŘÍPADĚ NEDOSTATEČNÉ ÚNOSNOSTI STÁVAJÍCÍCH PŘEKLADŮ
BUDOU V ÚROVNI STROPU OSAZENY 2xI 180, L=5000MM, SPOJKY
P80x10 V 1/4.

POZN.2 PÁSOVÁ OCEĽ P80x10MM,L=9500MM, CELKEM 2x. PÁSOVINA BUDE
PRIVÁŘENA SHORA A ZE SPODU NA OCEĽOVÉ NOSNÍKY A ZATAŽENA DO ŽB
VENCE, KDE BUDE SVÁŘENA S VÝZTUŽÍ VENCE.


STROPNÍ DESKA

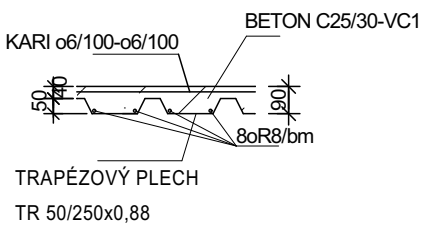

VÝPIS PRVKŮ STROPU (DESKY)

TRAPÉZOVÝ PLECH TR 50/250x0,88 210m2 (200m2-ČISTÁ PLOCHA)
VÝZTUŽ oR8 (10505) 1680BM (5% PROŘEZ)
KARI SÍT o6/100-O6/100 240m2
- PŘESAHY SÍTÍ 200MM

STROP NAD 2.NP (NAD SCHOD. A KOMUN.PROSTOREM)

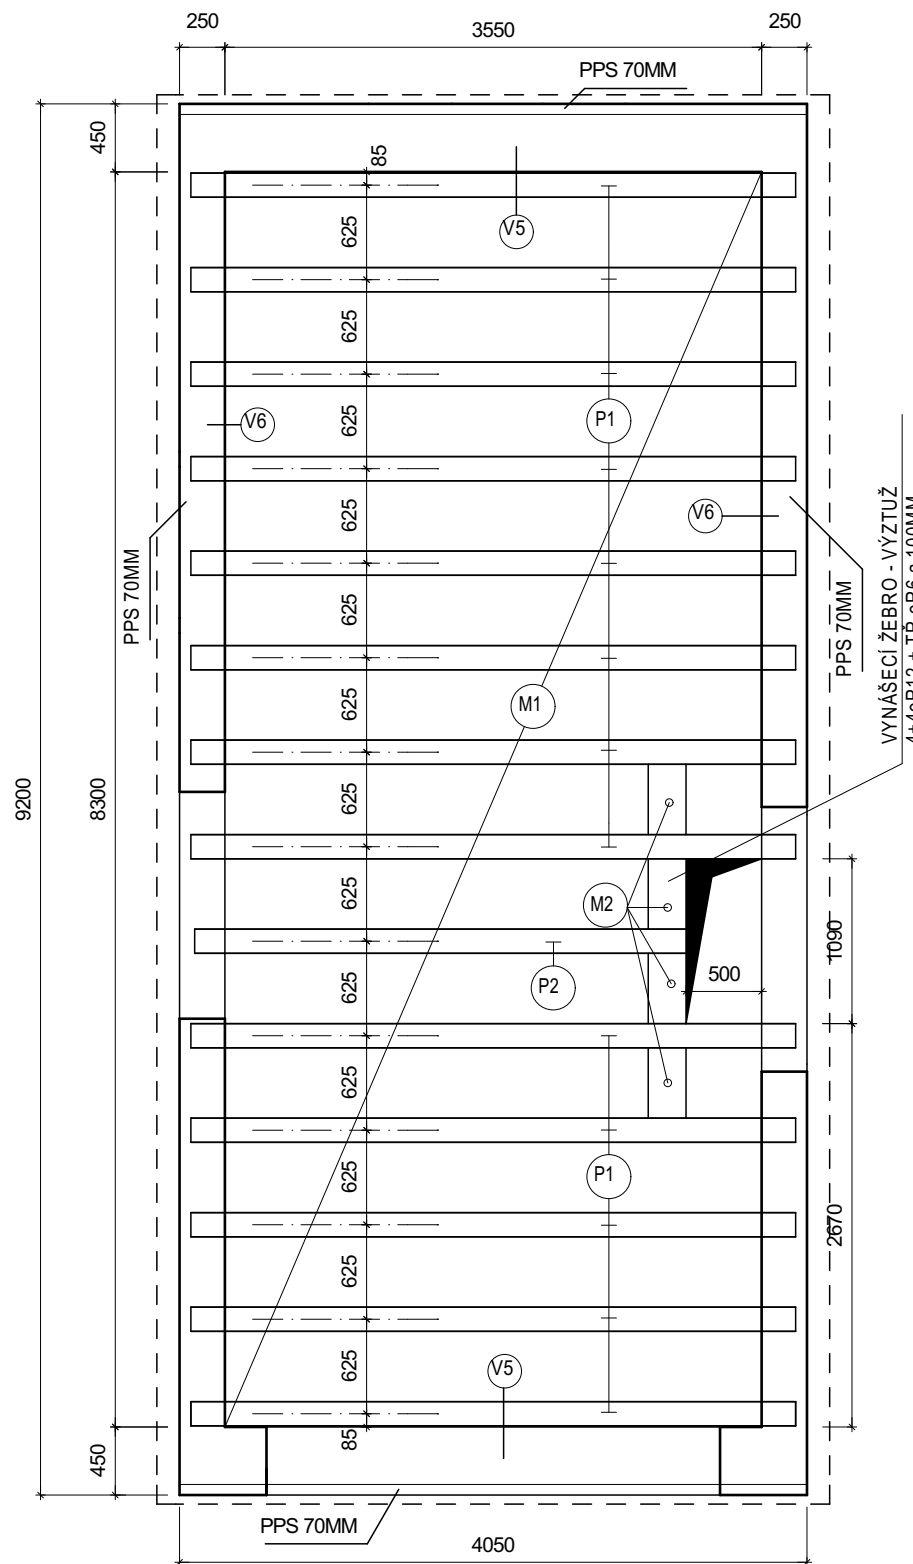


VÝPIS PRVKŮ STROPU

- P1 NOSNÍK POT 400/902 - CELKEM 13 KS
- P2 NOSNÍK POT 325/902 - CELKEM 1 KS
- M1 STROPNÍ VLOŽKY MIAKO 15/62,5 - CELKEM 17KS
- M2 STROPNÍ VLOŽKY MIAKO 8/62,5 - CELKEM 4KS

VZOROVÝ ŘEZ 1:25


- STROP NAD 2.NP

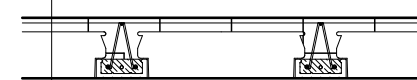

BETONOVÁ ZÁLIVKA TL40MM
(BETON C20/25, VÝZTUŽ
KARI o4/150-o4/150)
KERAMICKÉ STROPNÍ VLOŽKY MIAKO
NA KERAMOBETONOVÝCH NOSNÍCÍCH

KARI o4/150-o4/150 42M²
(PŘESAHY SÍTÍ 300MM)

ŽELEZOBETONOVÉ VĚNCE

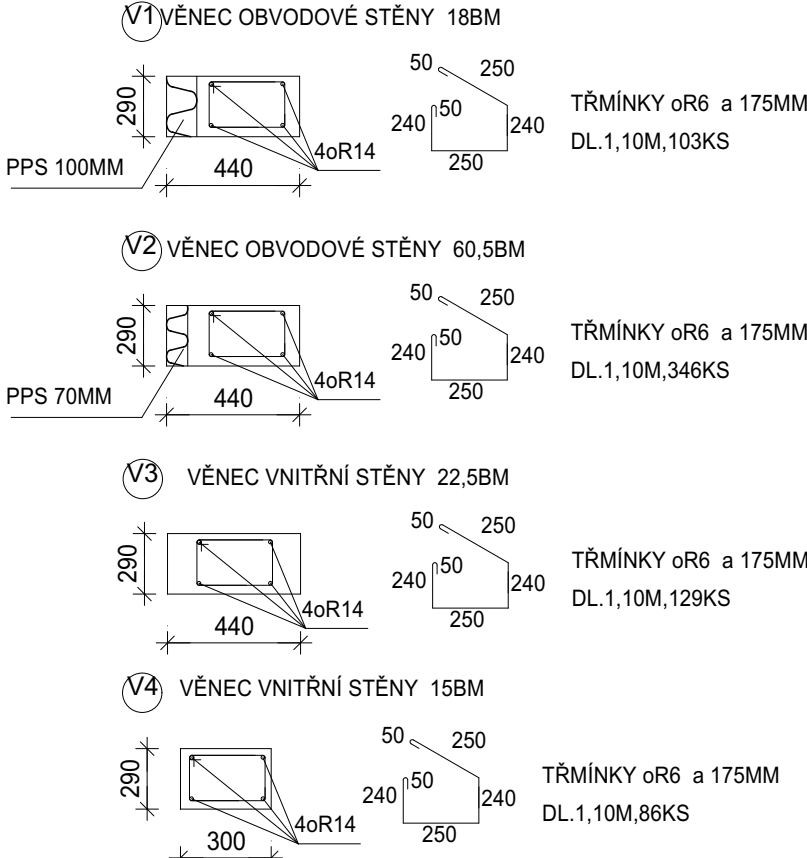


ÚPRAVA VÝZTUŽE V ROZÍCH A KOUTECH

PŘÍLOŽKY 4o R14,DL.2,0M
CELKEM 24 KS

ÚPRAVA VÝZTUŽE V ROZÍCH A KOUTECH

PŘÍLOŽKY 4o R12,DL.2,0M
CELKEM 32 KS

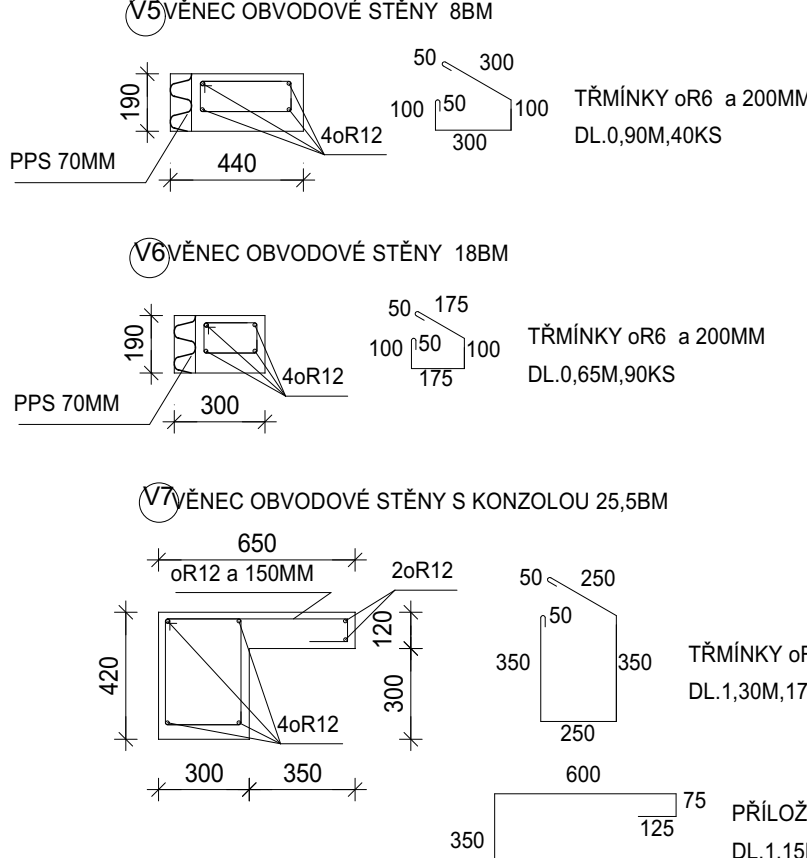

SPOTŘEBA VÝZTUŽE (PROŘEZ 5%)

oR14 CELKEM 522 BM 631KG
oR12 CELKEM 515 BM 458KG
oR6 CELKEM 1059 BM 235KG

BETON C25/30 - XC1

0,000 - STÁVAJÍCÍ ÚROVEŇ PODLAHY 1.NP

KRESLIL	BC JAROSLAVA HOREJSKÁ			projektis s.r.o. # KOMENSKÉHO 1357/28 697 01 KYJOV TELEFON 518 614 604	
VYPRACOVAL					
ZOOP. PROJ.	ING. VLACH ZDENĚK	VED. PROJ.	ING. VLACH ZDENĚK		
MÍSTO STAVBY	STRAŽOVICE	KRAJ	JIHOVMORAVSKÝ		
INVESTOR	OBEC STRAŽOVICE, Č.P. 196, 69638 STRAŽOVICE				
NÁZEV AKCE				DATUM	10/2020
NÁSTAVBA OBJEKTU OBEČNÍHO ÚŘADU VE STRAŽOVICÍCH				DOKUMENTACE	DPS
				FORMAT	8x44
				ARCH. ČÍSLO	2019/072/09
D.1.1. STAVEBNĚ - ARCHITEKTONICKÉ A KONSTRUKČNÍ ŘEŠENÍ				MĚŘÍTKO	1:50
OBSAH VÝKRESU				ČÍSLO VÝKRESU	D.1.1.9
STROPNÍ KONSTRUKCE - NOVÝ STAV					