


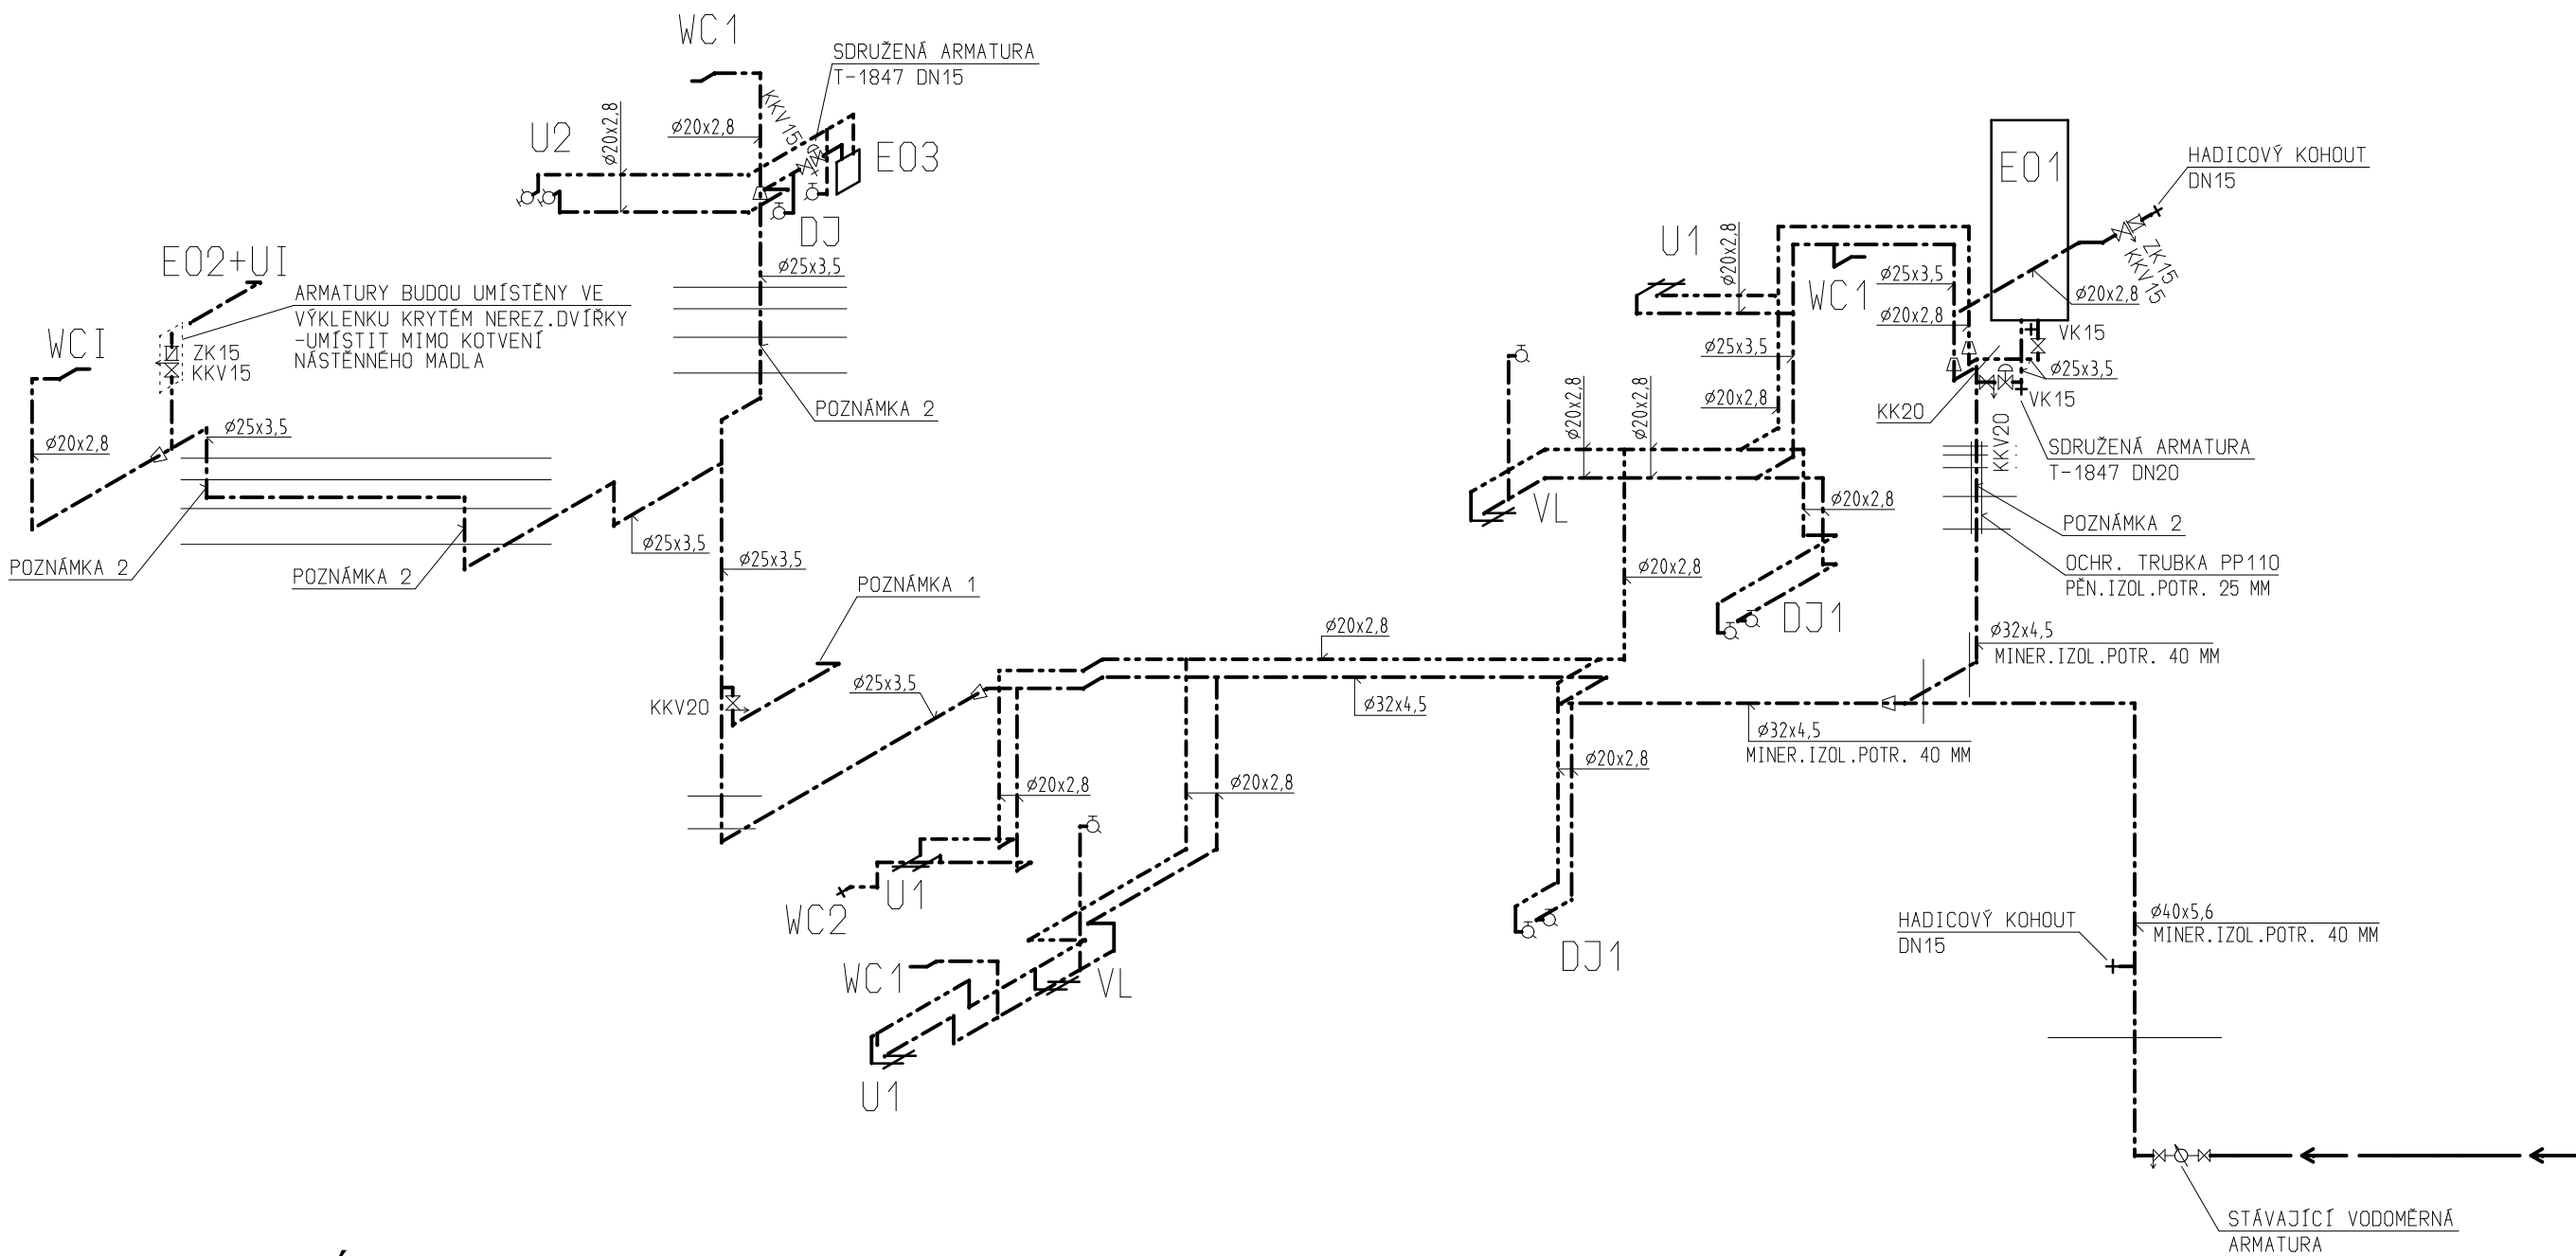

POZNÁMKA:

1 - PŘÍVOD VODY PRO SOC. ZAŘÍZENÍ POŠTY BUDE NAPOJEN V MÍSTĚ PŘIPOJENÍ STÁVAJÍCÍHO OHŘÍVAČE VODY NEBO V JINÉM VHODNÉM MÍSTĚ STÁVAJÍCÍHO NAPOJENÍ, KTERÉ BUDE VYHLEDÁNO V PRŮBĚHU BOURACÍCH PRACÍ. ODPOJENÍ POŠTY OD POTRUBÍ STÁVAJÍCÍHO VODOVODU BUDE MOŽNÉ AŽ PO PROVEDENÍ NOVÉHO (ALESPOŇ PROVIZORNÍHO) PŘÍVODNÍHO POTRUBÍ STUDENÉ VODY.

2 - PROSTUPY PRO POTRUBÍ BUDOU PŘIPRAVENY PŘED DOKONČENÍM NOVÉ STROPNÍ KONSTRUKCE, PŘÍPADNĚ BUDE V PŘEDSTIHU INSTALOVÁNO NOVÉ POTRUBÍ VODOVODU A KANALIZACE

POZNÁMKA:

NOVÉ ROZVODY VODY JSOU NAVRŽENY Z TRUB PLASTOVÝCH TRÍVRSTVÝCH Z PP-RCT/PP-RCT + BF/PP-RCT S VRSTVOU VYZTUŽENOU ČEDIČOVÝMI VLÁKNY. POTRUBÍ BUDE SPOJOVÁNO POLYFÚZNÍM SVAŘOVÁNÍM. PŘI MONTÁŽI A ULOŽENÍ POTRUBÍ, ARMATUR A OHŘÍVAČŮ BUDOU DODRŽENY NÁVODY VÝROBCŮ SKUTEČNĚ POUŽITÝCH VÝROBKŮ.

LEGENDA

- VNITŘNÍ ROZVOD STUDENÉ VODY
- .-.- ROZVOD TEPLÉ VODY
- ← ← ← STÁVAJÍCÍ PŘÍPOJKA VODY

KRESLIL	ING. LOVEČEK P.			projektis s.r.o. tř.KOMENSKÉHO 1357/28 697 01 KYJOV TELEFON 518 614 604	
VYPRACOVAL					
ZODP. PROJ.	ING. VLACH ZDENĚK	VED. PROJ.	ING. VLACH ZDENĚK		
MÍSTO STAVBY	STRÁŽOVICE	KRAJ	JIHOMORAVSKÝ		
INVESTOR	OBEC STRÁŽOVICE, Č.P. 196, 696 38 STRÁŽOVICE				
				DATUM	06/2020
NÁZEV AKCE NÁSTAVBA OBJEKTU OBECNÍHO ÚŘADU VE STRÁŽOVICÍCH D.1.4.1. ZDRAVOTECHNIKA				DOKUMENTACE	DPS
				FORMÁT	2xA4
				ARCH. ČÍSLO	2019/07/2109
				MĚŘÍTKO	1/50
OBSAH VÝKRESU VODOVOD - AXONOMETRIE				ČÍSLO VÝKRESU	ZT.05