


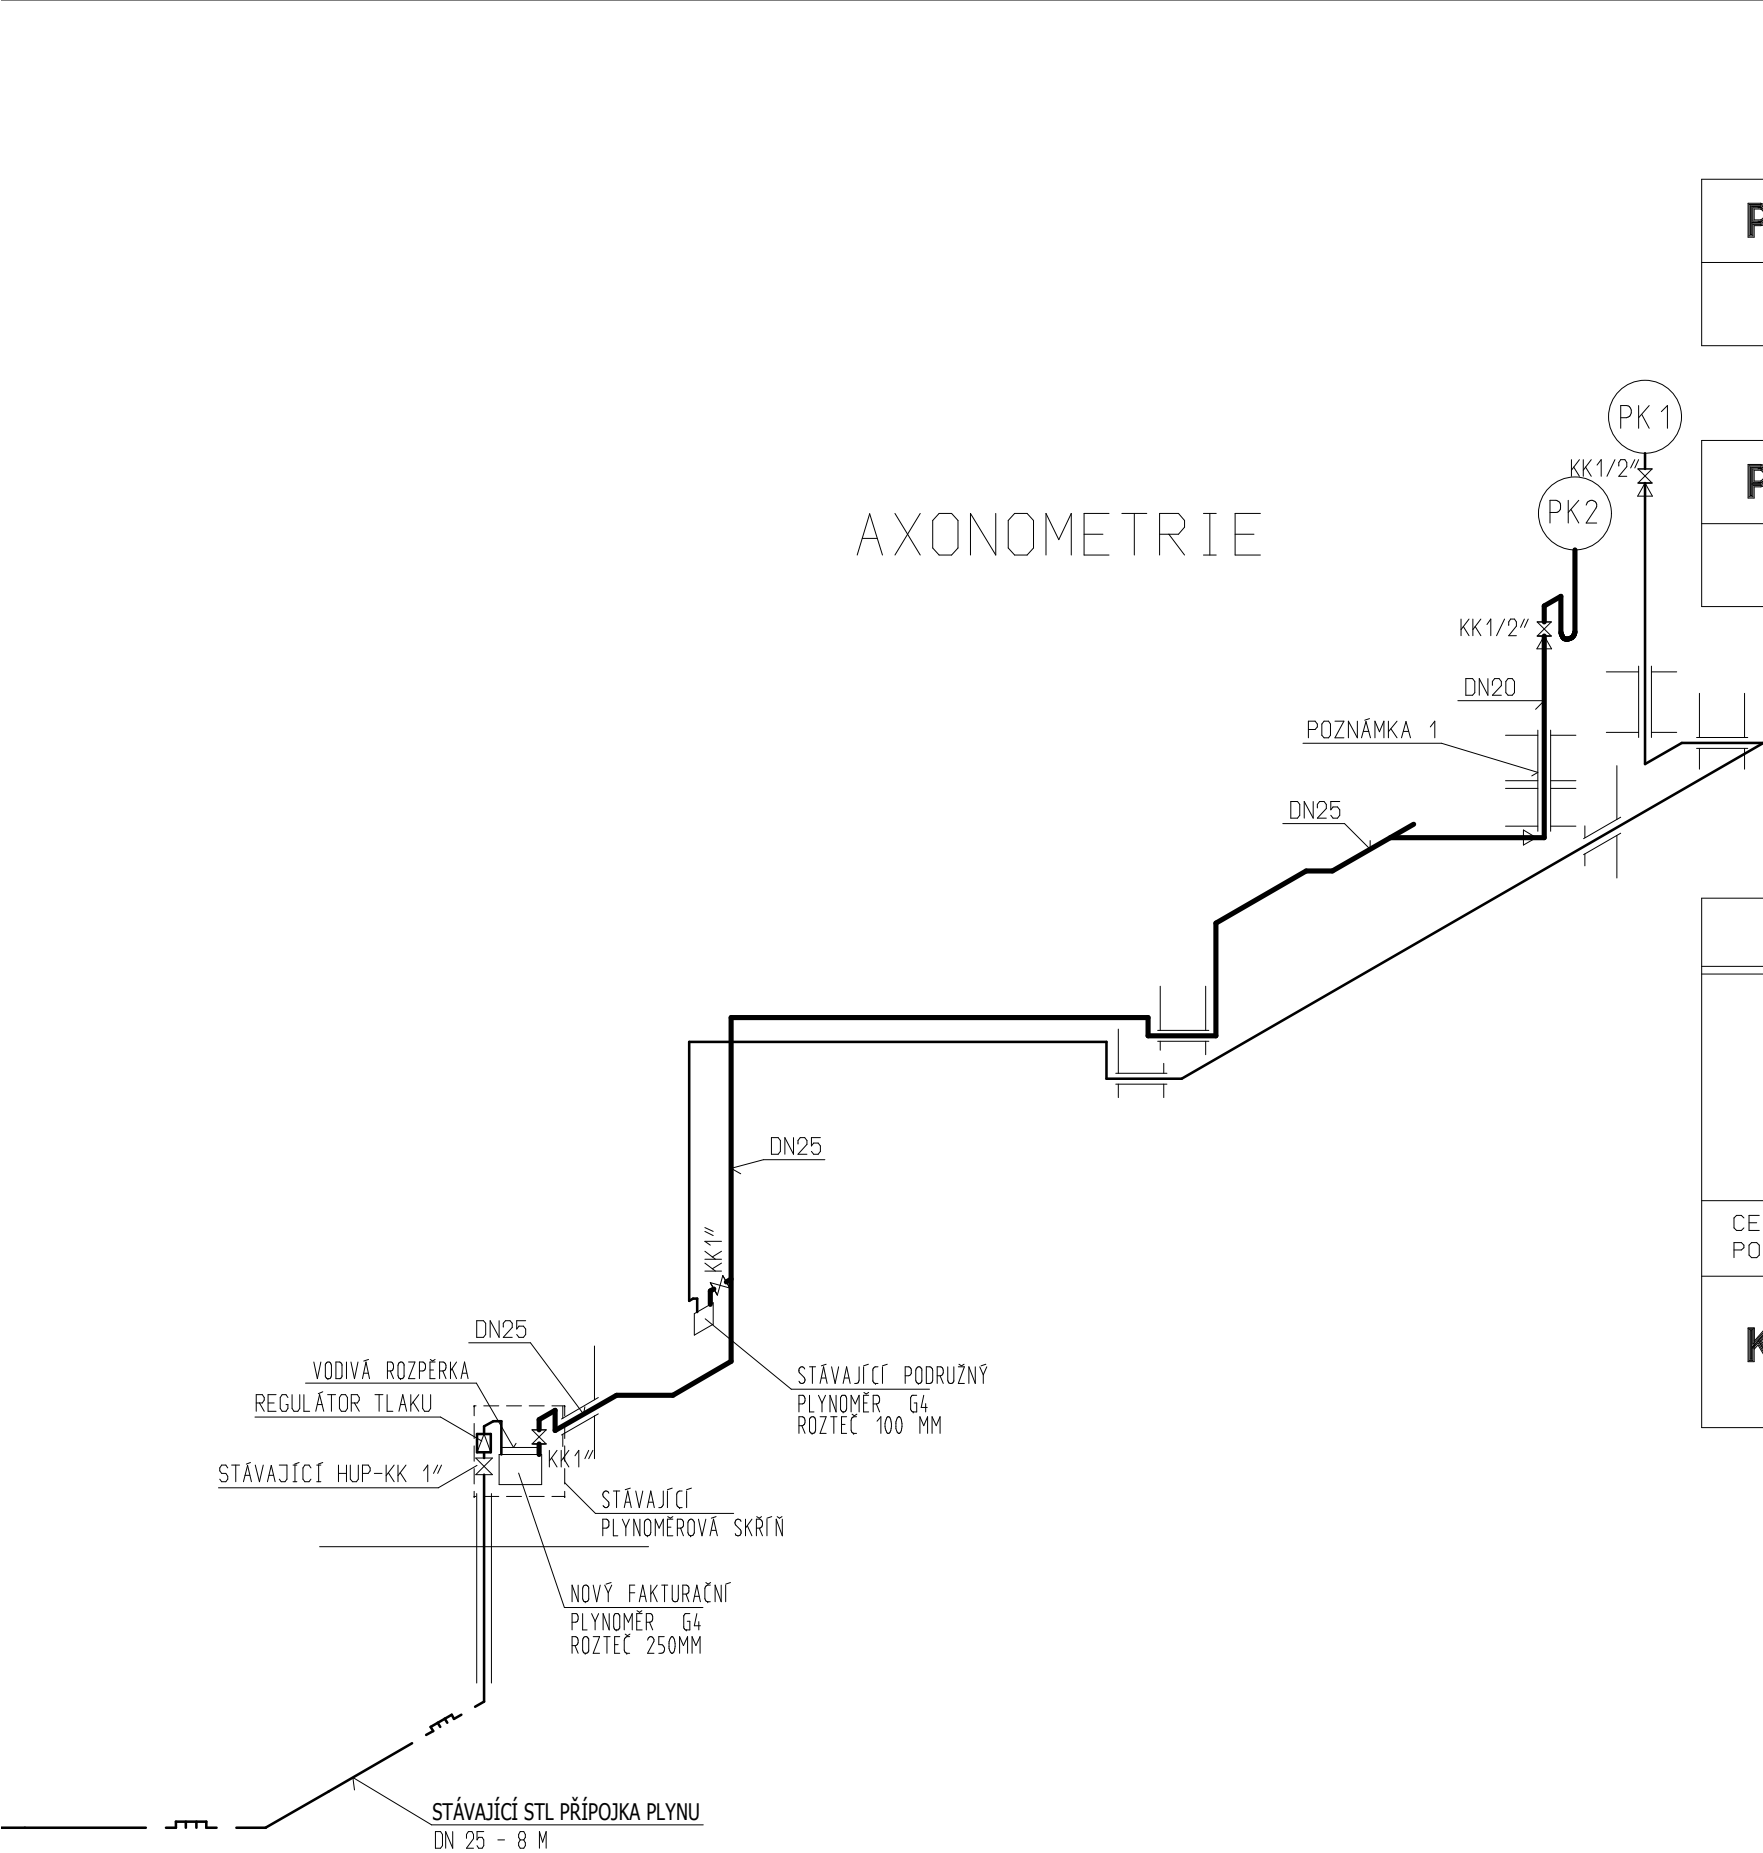

POZNÁMKA:

1 – CHRÁNIČKA BUDE OSAZENA V PŘEDSTIHU PŘI MONTÁŽI NOVÉHO STROPU.

2 – V PLYNOMĚROVÉ SKŘÍNI BUDE PO KONZULTACI DODAVATELE S PROVOZOVATELEM DISTRIBUČNÍ SOUSTAVY PROVEDENA ÚPRAVA PŘÍPOJEK FAKTURAČNÍHO PLYNOMĚRU NA ROZTEČ 250 MM, NA VÝSTUPU Z PLYNOMĚRU BUDE OSAZEN UZÁVĚR. REGULÁTOR TLAKU PLYNU BUDE V PŘÍPADĚ ŠPATNÉHO TECHNICKÉHO STAVU VYMĚNĚN ZA NOVÝ.

STÁVAJÍCÍ PLYNOVÉ SPOTŘEBIČE			
PK1	PLYNOVÝ KOTEL NÁSTĚNNÝ BAXI 24 kW	2,61 m ³ /hod	1 ks

NOVÉ PLYNOVÉ SPOTŘEBIČE			
PK2	PLYNOVÝ KOTEL NÁSTĚNNÝ KONDENZAČNÍ PŘÍKON 17,9 kW, VÝKON 19 kW (50/30°C)	1,89 m ³ /hod	1 ks

VÝPIS HLAVNÍHO MATERIÁLU		ROZMĚR	MNOŽSTVÍ
P O P I S		DN 15	—
		DN 20	2 m
		DN 25	18 m
		DN 32	—
		DN 40	—
		DN 50	—
CELONEREZOVÁ PŘÍPOJ. HADICE S KONCOVKAMI DO 100 CM POŽ. ODOLNOST MIN. 650 °C PO DOBU 30 MIN.		DN 15	1 ks
KK	KULOVÝ KOHOUT ZÁVITOVÝ PLYNOVÝ S DORAŽY	DN 15	1 ks
		DN 20	—
		DN 25	2 ks
		DN 50	—

LEGENDA	
	STÁVAJÍCÍ STL PŘÍPOJKA PLYNU
	STÁVAJÍCÍ VNITŘNÍ ROZVODY PLYNU
	NOVÉ VNITŘNÍ ROZVODY PLYNU – OCEL

KRESLIL	ING. LOVEČEK P.			projektis s.r.o. tř. KOMENSKÉHO 1357/28 697 01 KYJOV TELEFON 518 614 604	
VYPRACOVAL					
ZODP. PROJ.	ING. VLACH ZDENĚK	VED. PROJ.	ING. VLACH ZDENĚK		
MÍSTO STAVBY	STRÁŽOVICE	KRAJ	JIHOMORAVSKÝ		
INVESTOR	OBEC STRÁŽOVICE, Č.P. 196, 696 38 STRÁŽOVICE				
				DATUM	07/2020
NÁZEV AKCE NÁSTAVBA OBJEKTU OBECNÍHO ÚŘADU VE STRÁŽOVICÍCH D. 1. 4. 2. PLYNOINSTALACE				DOKUMENTACE	DPS
				FORMÁT	2xA4
				ARCH. ČÍSLO	2019/07/2109
				MĚŘÍTKO	1/50
OBSAH VÝKRESU				ČÍSLO VÝKRESU	PL.04
AXONOMETRIE					