


ŘEZ O-O

SCHÉMA ODKOUŘENÍ

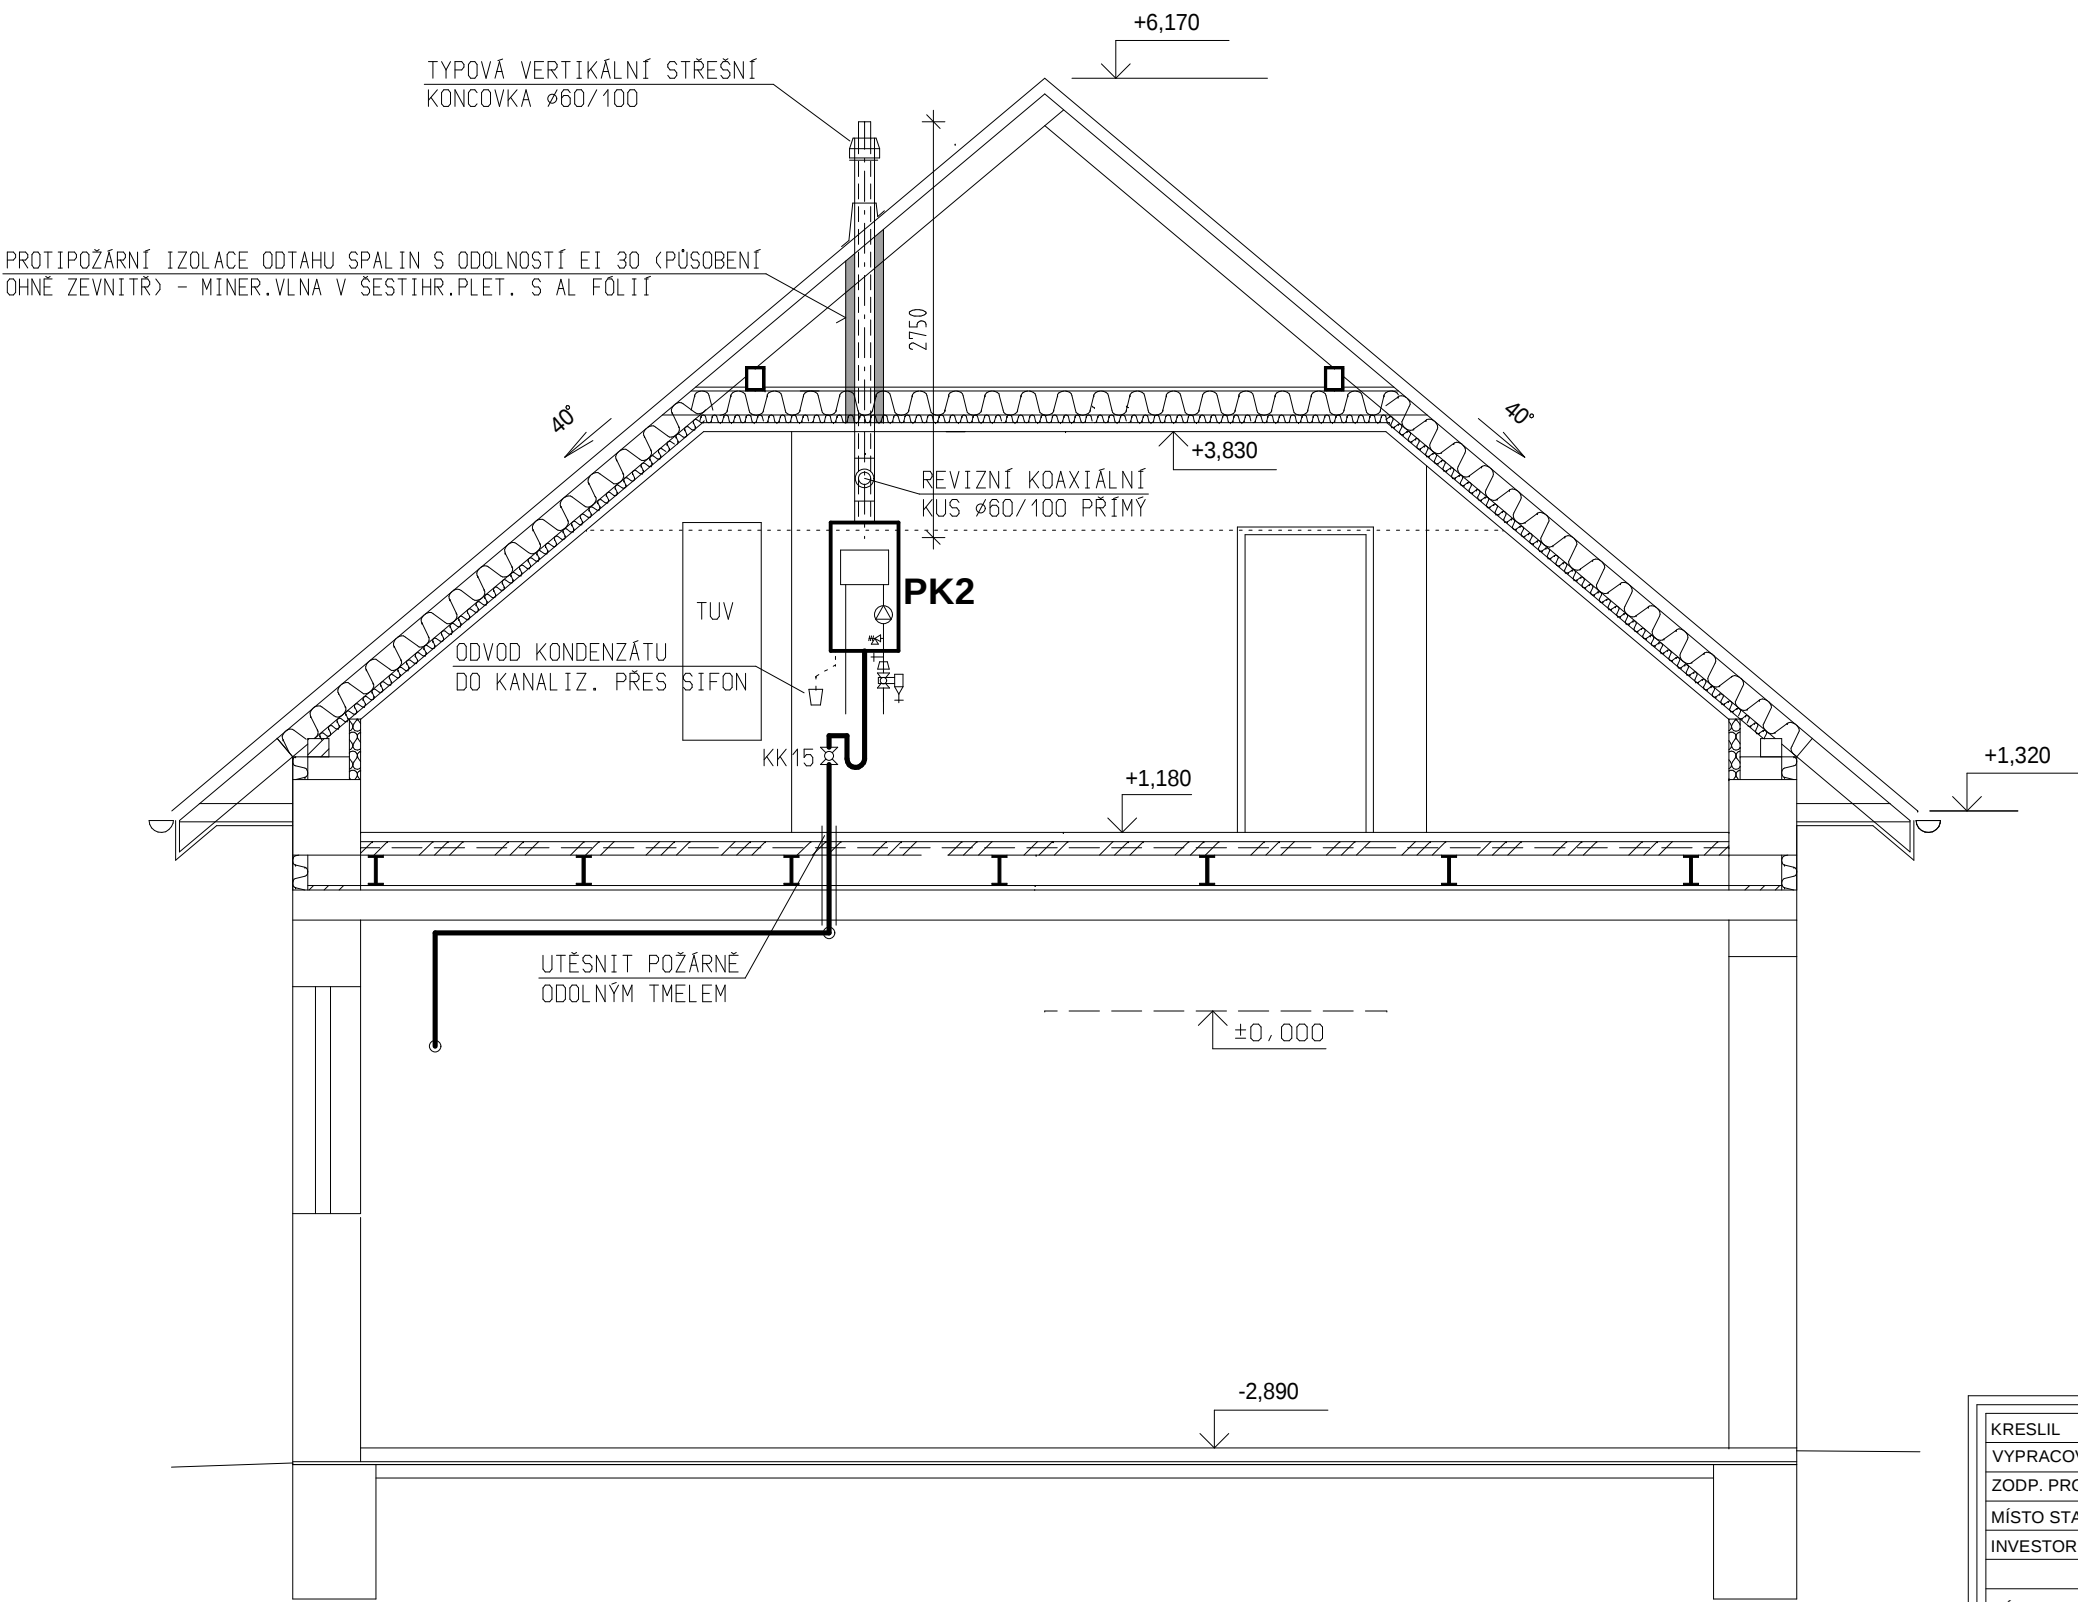

KRESLIL	ING. LOVEČEK P.			projektis s.r.o. tř.KOMENSKÉHO 1357/28 697 01 KYJOV TELEFON 518 614 604	
VYPRACOVAL					
ZODP. PROJ.	ING. VLACH ZDENĚK	VED. PROJ.	ING. VLACH ZDENĚK		
MÍSTO STAVBY	STRÁŽOVICE	KRAJ	JIHOMORAVSKÝ		
INVESTOR	OBEC STRÁŽOVICE, Č.P. 196, 696 38 STRÁŽOVICE				
				DATUM	07/2020
NÁZEV AKCE NÁSTAVBA OBJEKTU OBECNÍHO ÚŘADU VE STRÁŽOVICÍCH D. 1. 4. 2. PLYNOINSTALACE				DOKUMENTACE	DPS
				FORMÁT	2xA4
				ARCH. ČÍSLO	2019/07/2109
				MĚŘÍTKO	1/50
OBSAH VÝKRESU ŘEZ O-O, SCHÉMA ODKOUŘENÍ				ČÍSLO VÝKRESU	PL.05