


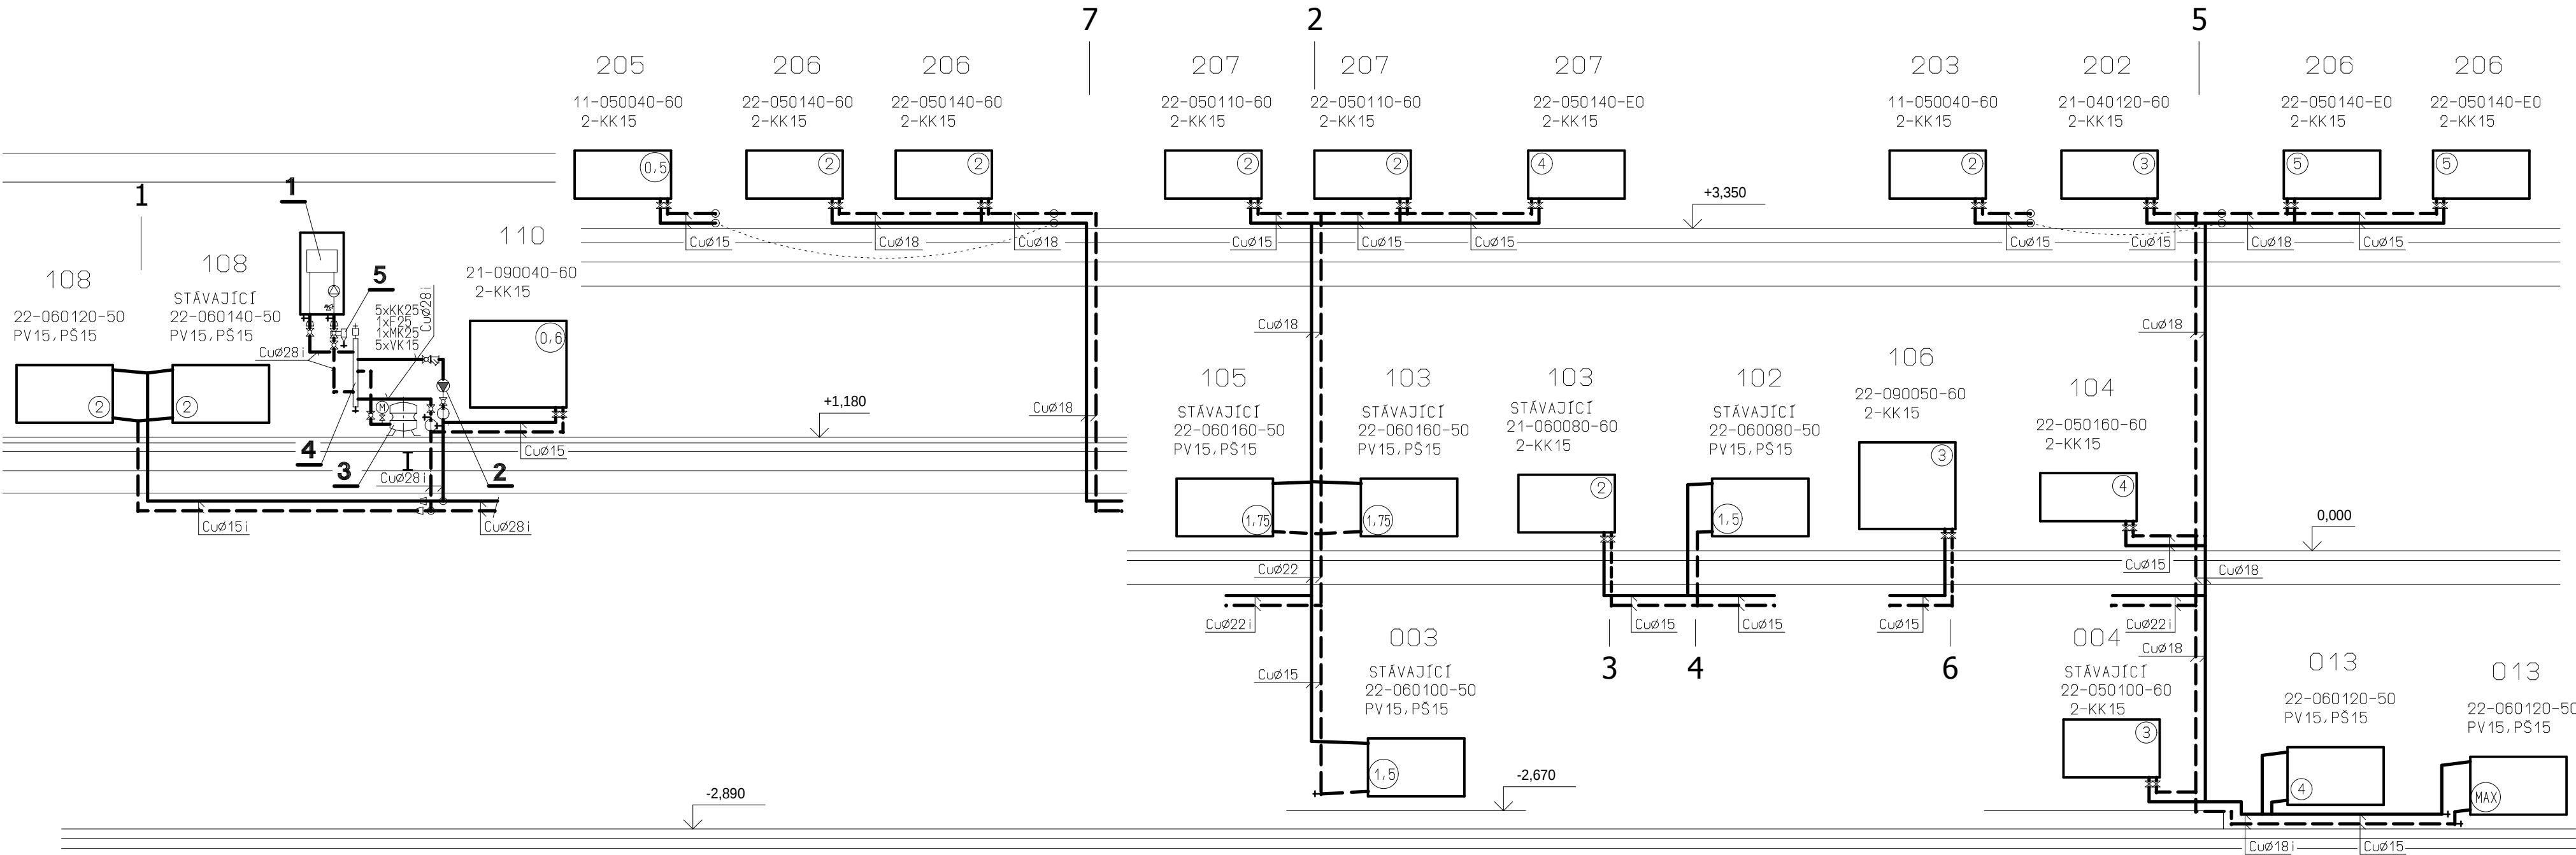

LEGENDA

- TOPNÁ VODA
- - - - - VRATNÁ VODA

- KK** KULOVÝ KOHOUT ZÁVITOVÝ
- F** FILTR ZÁVITOVÝ
- VK** KULOVÝ KOHOUT VYPOUŠTĚCÍ
- MK** KULOVÝ KOHOUT SE ZAJIŠTĚNÍM PRO EN
- ① TEPLOMĚR S JÍMKOU R540
- ⌵ AUTOMATICKÝ ODVZDUŠ. VENTIL
- 2KK-15** PŘIPOJ. RADIÁTOR. ARMATURA PRO VK 3/4"×18
- PV** TERMOSTATICKÝ RADIÁTOROVÝ VENTIL – PŘÍMÝ
- PŠ** REGUL. RADIÁTOROVÉ ŠROUBENÍ – PŘÍMÉ

LEGENDA

- 1** PLYNOVÝ NÁST. KONDENZ. KOTEL 1,9 – 19 kW S VESTAVĚNÝM REGULÁTOREM
- 2** ČERPADLO OBĚHOVÉ ELEKTRONICKÉ 25-60 S FUNKCÍ AUTOADAPT Q = 1100 l/hod, H = 2,6 m.v.s, Hmax = 6 m.v.s
- 3** EXPANZNÍ NÁDOBA S MEMBRÁNOU 18 LITRŮ – 0,6MPa
- 4** ANULOID – 1,5 m<sup>3</sup>/hod – Cu DN50
- 5** ODLUČOVAČ NEČISTOT S MAGNETEM – DN25

POZNÁMKA:

-ROZVODY UT BUDOU MONTOVÁNY V SOUČINNOSTI S DODAVATELEM ROZVODŮ ZTI A PLYNOINST.

|   |                                              |            |                   |   |              |
|---|----------------------------------------------|------------|-------------------|---|--------------|
| KRESLIL                                                                                                   | ING. LOVEČEK P.                              |            |                   | <div>projektis s.r.o.</div> <div>tr.KOMENSKÉHO 1357/28<br/>697 01 KYJOV<br/>TELEFON 518 614 604</div> |              |
| VYPRACOVAL                                                                                                |                                              |            |                   |   |              |
| ZODP. PROJ.                                                                                               | ING. VLACH ZDENĚK                            | VED. PROJ. | ING. VLACH ZDENĚK |   |              |
| MÍSTO STAVBY                                                                                              | STRÁŽOVICE                                   | KRAJ       | JIHOMORAVSKÝ      |   |              |
| INVESTOR                                                                                                  | OBEC STRÁŽOVICE, Č.P. 196, 696 38 STRÁŽOVICE |            |                   |   |              |
|   |                                              |            |                   | DATUM                                                                                                 | 07/2020      |
| NÁZEV AKCE<br><div>NÁSTAVBA OBJEKTU OBECNÍHO ÚŘADU<br/>VE STRÁŽOVICÍCH</div> <div>D.1.4.3. VYTÁPĚNÍ</div> |                                              |            |                   | DOKUMENTACE                                                                                           | DPS          |
|   |                                              |            |                   | FORMÁT                                                                                                | 3xA4         |
|   |                                              |            |                   | ARCH. ČÍSLO                                                                                           | 2019/07/2109 |
|   |                                              |            |                   | MĚŘITKO                                                                                               | 1/50         |
| OBSAH VÝKRESU<br><div>SCHÉMA</div>                                                                        |                                              |            |                   | ČÍSLO VÝKRESU                                                                                         | UT.05        |