


ELEKTOROROZVODY - 1.NP
m 1:50

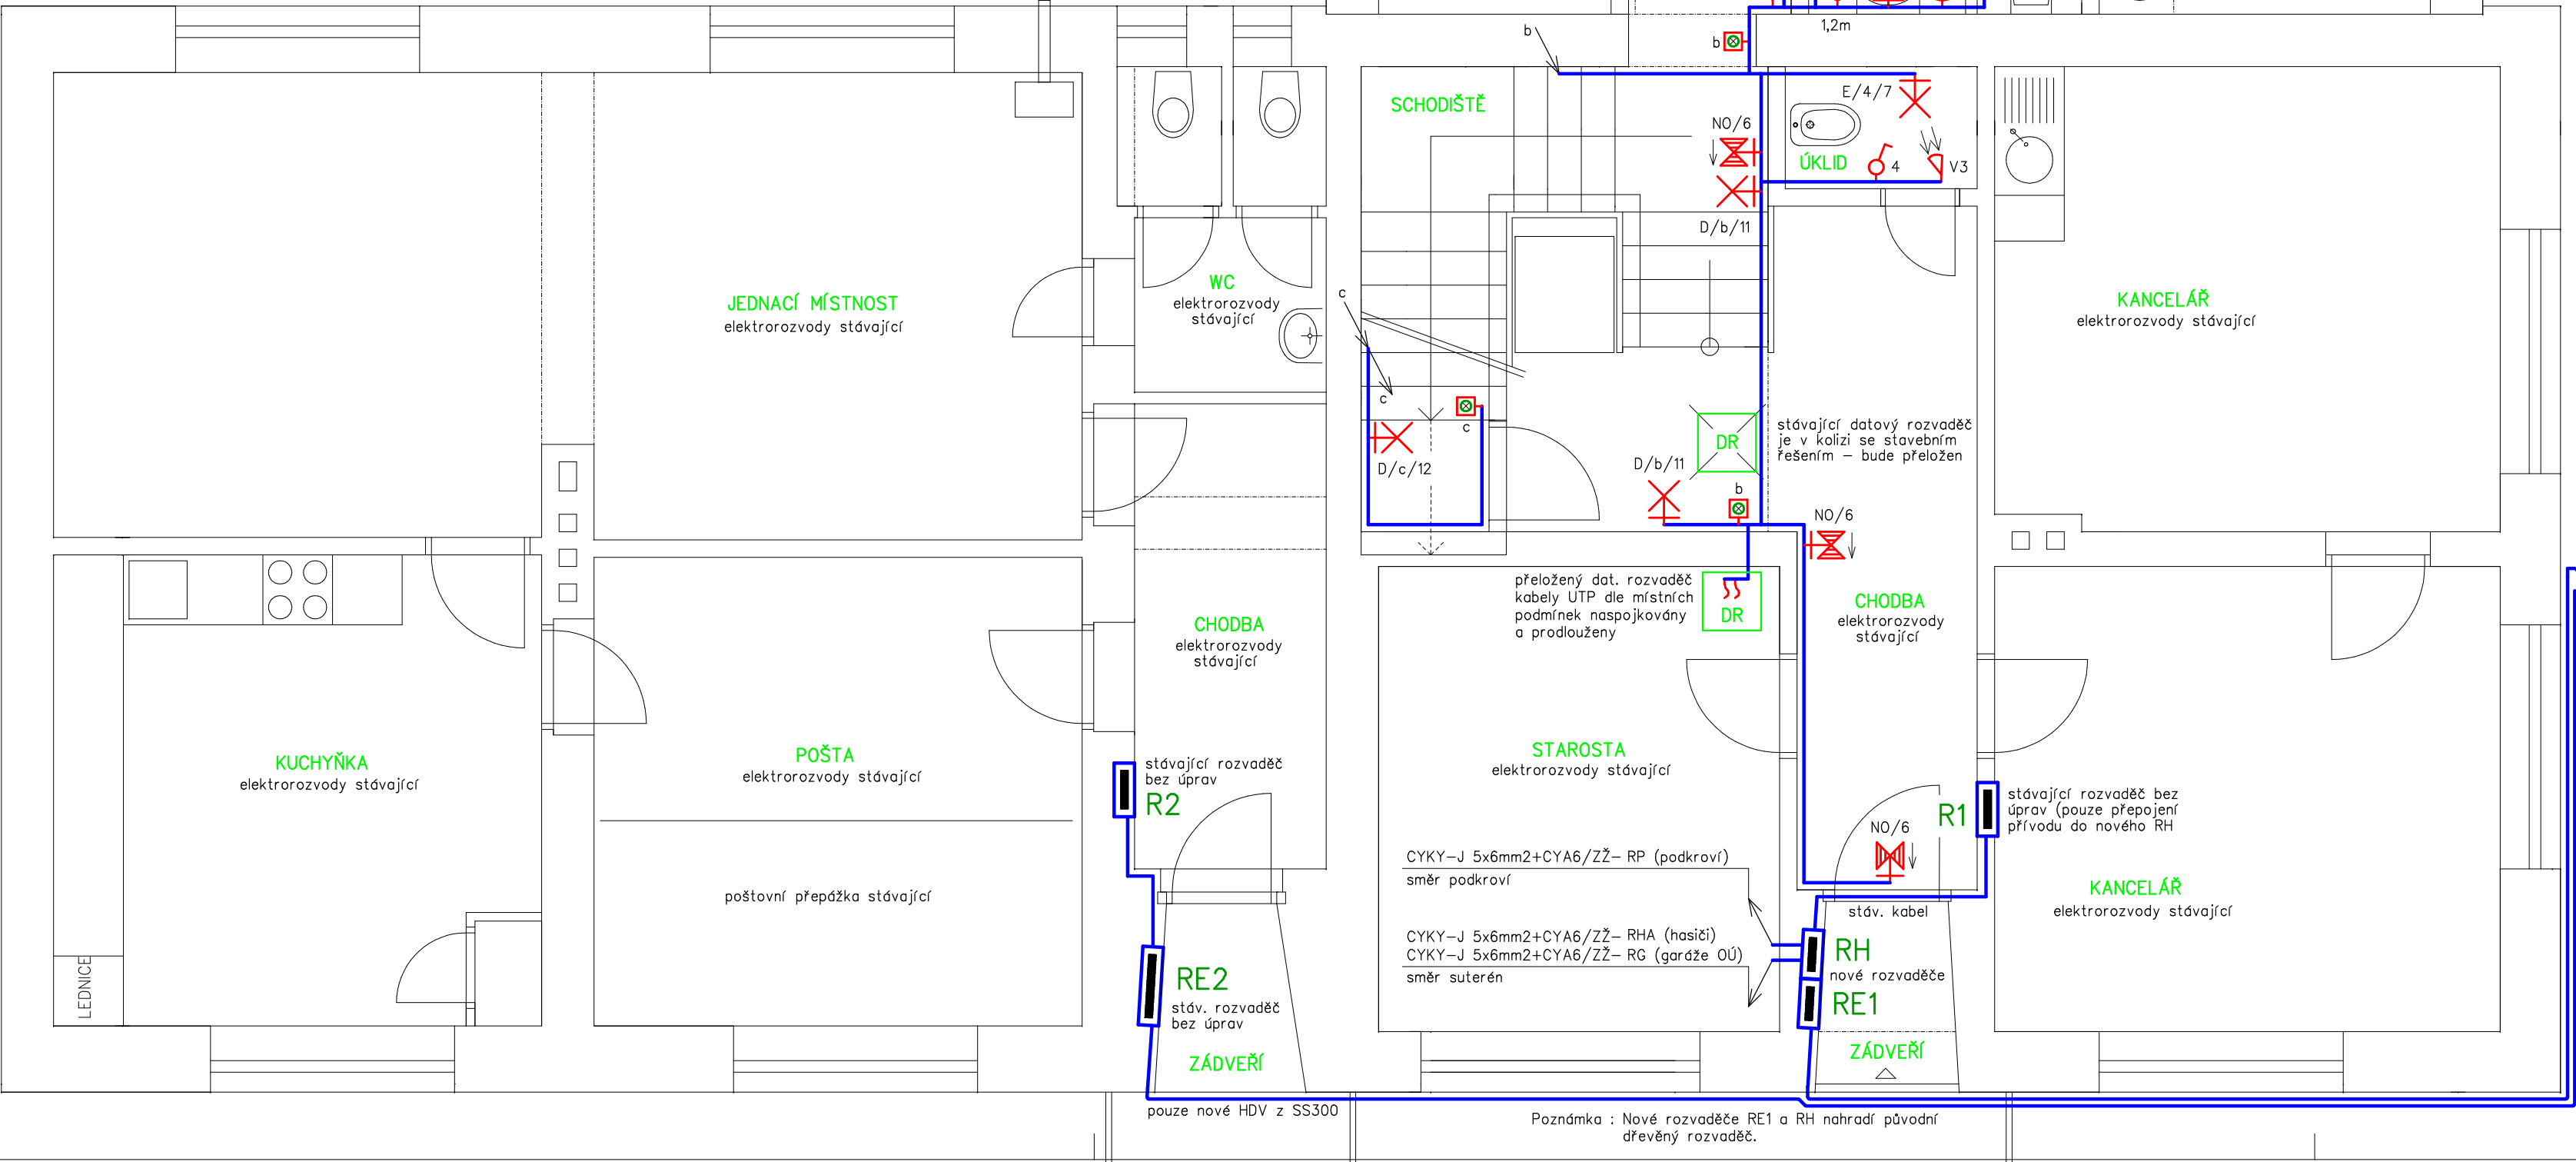

LEGENDA PRVKŮ :

- vypínač 1 pól., 250V/10A, faz.1
- instalační tlačítka, 250V/10A, faz. 1/5o
- zásuvka domovní, 250V/16A
- čidlo infrapasivní (Brilux, Panlux), 230V/1000W, IP44
- zásuvka datová, jednonásobná
- ventilátor větrání WC + úklid, 230V/40W, ovl. pohyb. čidly V3
- číslo okruhu
- výška umístění
- číslo okruhu
- číslo ovl. prvku
- viz legenda počet

Doporučené typy svítidel :

- A – svít. LED, stropní, obdélníkové, 48–50W/230V, 4100K, IP20
- B – svít. LED, stropní, čtvercové, 30W/230V, 4100K, IP20
- C – svít. LED, stropní, čtvercové, 20W/230V, 4100K, IP20
- D – svít. LED, nástěnné, čtvercové, 20W/230V, 4100K, IP20
- E – svít. LED, nástěnné, čtvercové, 12W/230V, 4100K, IP20
- NO – svít. nouzové, akumulátorové, LED 3W/230V, IP65

• přesná specifikace bude provedena po dohodě s architektem

Poznámka :

Elektrorozvody provedeny kabely CYKY za použití příslušenství dle legendy a krabic K097, KU68, KP68. Rozvody provedeny kombinovaným uložením vodičů pod omítkou a rovněž volně v SDK konstrukcích (podhledy). Vypínače a ovladače osvětlení budou osazeny 12m nad podlahou. Vývody pro nástěnná svítidla se realizují 2,2–2,4m nad podlahou. Zásuvky budou osazeny dle údajů ve výkresové části (případně dle upřesnění investora, provozovatele). Doporučené typy svítidel jsou zřejmé z legendy. Provedení instalace bude předcházet téžné vytýčení všech prvků a vývodů v souladu s interiérovým řešením (specifikuje investor před realizací). V rámci slp instalace budou provedeny rozvody UTP kabelů na místa s předpokládaným umístěním datových zásuvek.

PROUDOVÁ SOUSTAVA : 3/N/PE, AC 50Hz, 400/230V, sítí TN–C–S

OCHRANA PŘED NDN : AUTOMATICKÝM ODPOJENÍM OD ZDROJE

ČSN 332000–4–41, ed.3, čl. 411

DOPLNKOVÁ PROUDOVÝM CHRÁNĚNÍM

ČSN 332000–4–41, ed.3, čl.411.3.3, 411.3.4

VNĚJŠÍ VLIVY : ČSN 332000–5–51, ed.3

Všechny třídy vnějších vlivů ve vnitřních prostorech objektu

hodnoceny jako normální.

ABB, čl. 321.2 – venkovní prostor nechráněný před atmos. vlivy

• prostor vně objektu

Bližší popis – viz technická zpráva

Zodpovědný projektant		Vypracoval		Kreslil	elektroprojekt	
ing. Otakar Šesták		ing. Otakar Šesták		Other CAD	ing. ŠESTÁK Otakar, aut. tech. Karlovo nám. 235/II, 697 01 Králov tř. 586614804 mobil. 608422478	
Investor	Obec Strážovice c.p.196, 696 38 Strážovice			Zakázkové číslo 12/2020		
Obec	Strážovice		Kraj	Jihomoravský		Archivní číslo
Akce :				Formát 3/4		Kopie
OBECNÍHO ÚŘADU VE STRÁŽOVICÍCH				Datum 05/2020		Část
				Stupeň DPS		
				Měřítko 1:50		
				Výkres číslo		
Obsah : ELEKTROROZVODY ELEKTROROZVODY - 1.NP				01		