



RE1

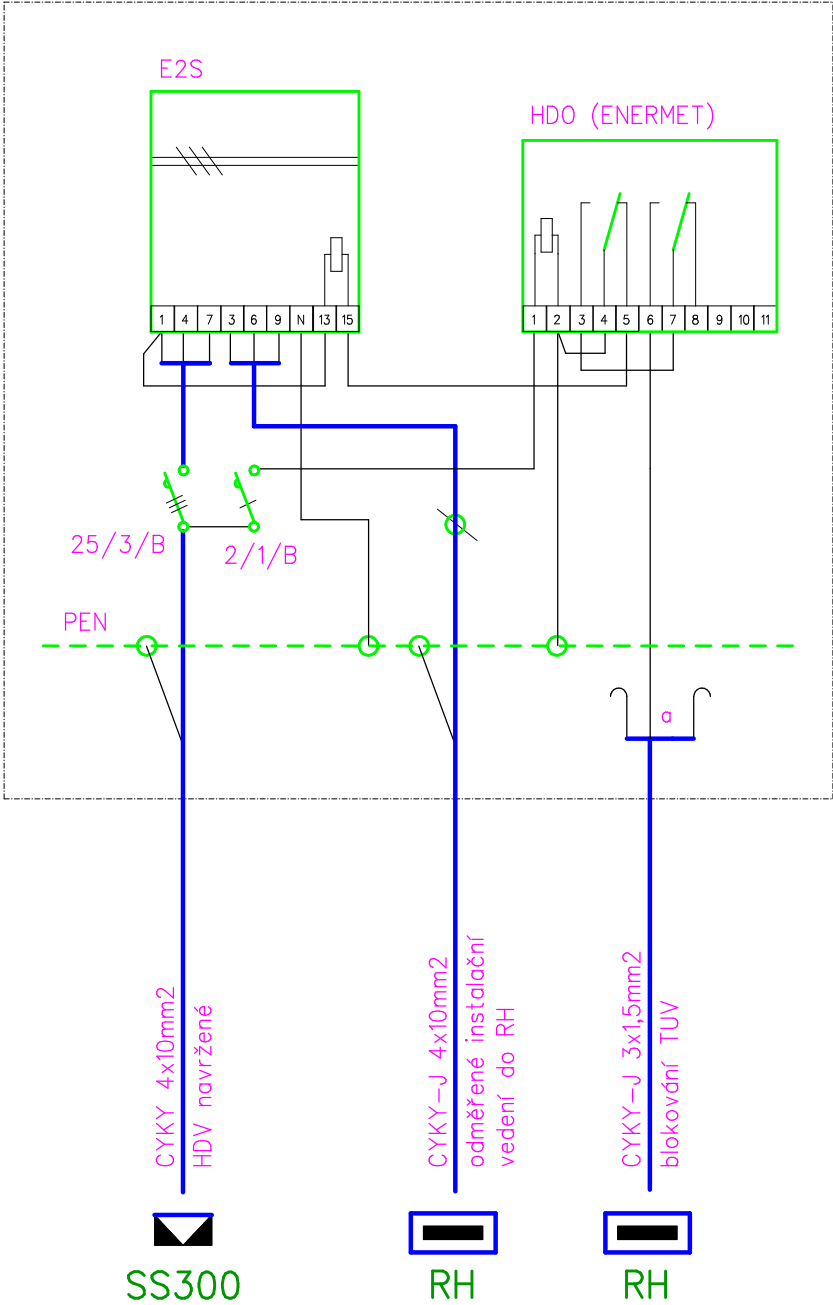

NÁČRT ROZVADĚČE :

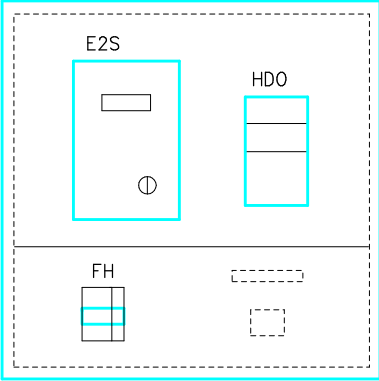

POPIS :

Rozvodnice elektroměrová, zapuštěná
Náplň dle schématu
Přívod i vývody spodem
 $U_n = 400V$, $I_n = 25A$
Rozměry dle výrobce, typ PER2
Krytí IP44/IP20

PROUDOVÁ SOUSTAVA : 3/N/PE, AC 50Hz, 400/230V, síť TN-C-S

OCHRANA PŘED NDN : AUTOMATICKÝM ODPOJENÍM OD ZDROJE
ČSN 332000-4-41, ed.3, čl. 411

PŘÍKON (orientační) : $P_i = 30,0 \text{ kW}$ $P_p = 10,0 \text{ kW}$

Bližší popis – viz technická zpráva

Zodpovědný projektant		Vypracoval		Kreslil	elektroprojekt ing. ŠESTÁK Otakar, aut. tech. Karla Čapka 2351, 697 01 KYJOV tlf. 518614604 mbt. 608422478	
ing. Otakar Šesták		ing. Otakar Šesták		Other CAD		
Investor	Obec Strážovice č.p.196, 696 38 Strážovice				Zakázkové číslo 12/2020	
Obec	Strážovice		Kraj	Jihomoravský	Archivní číslo	
Akce : NÁSTAVBA OBJEKTU OBECNÍHO ÚŘADU VE STRÁŽOVICÍCH Obsah : ELEKTRORozvody ROZVADĚČ RE1					Formát 2A4	Kopie
					Datum 05/2020	
					Stupeň DPS	
					Měřítko 1:10	Část
					Výkres číslo	
					04	