



RP

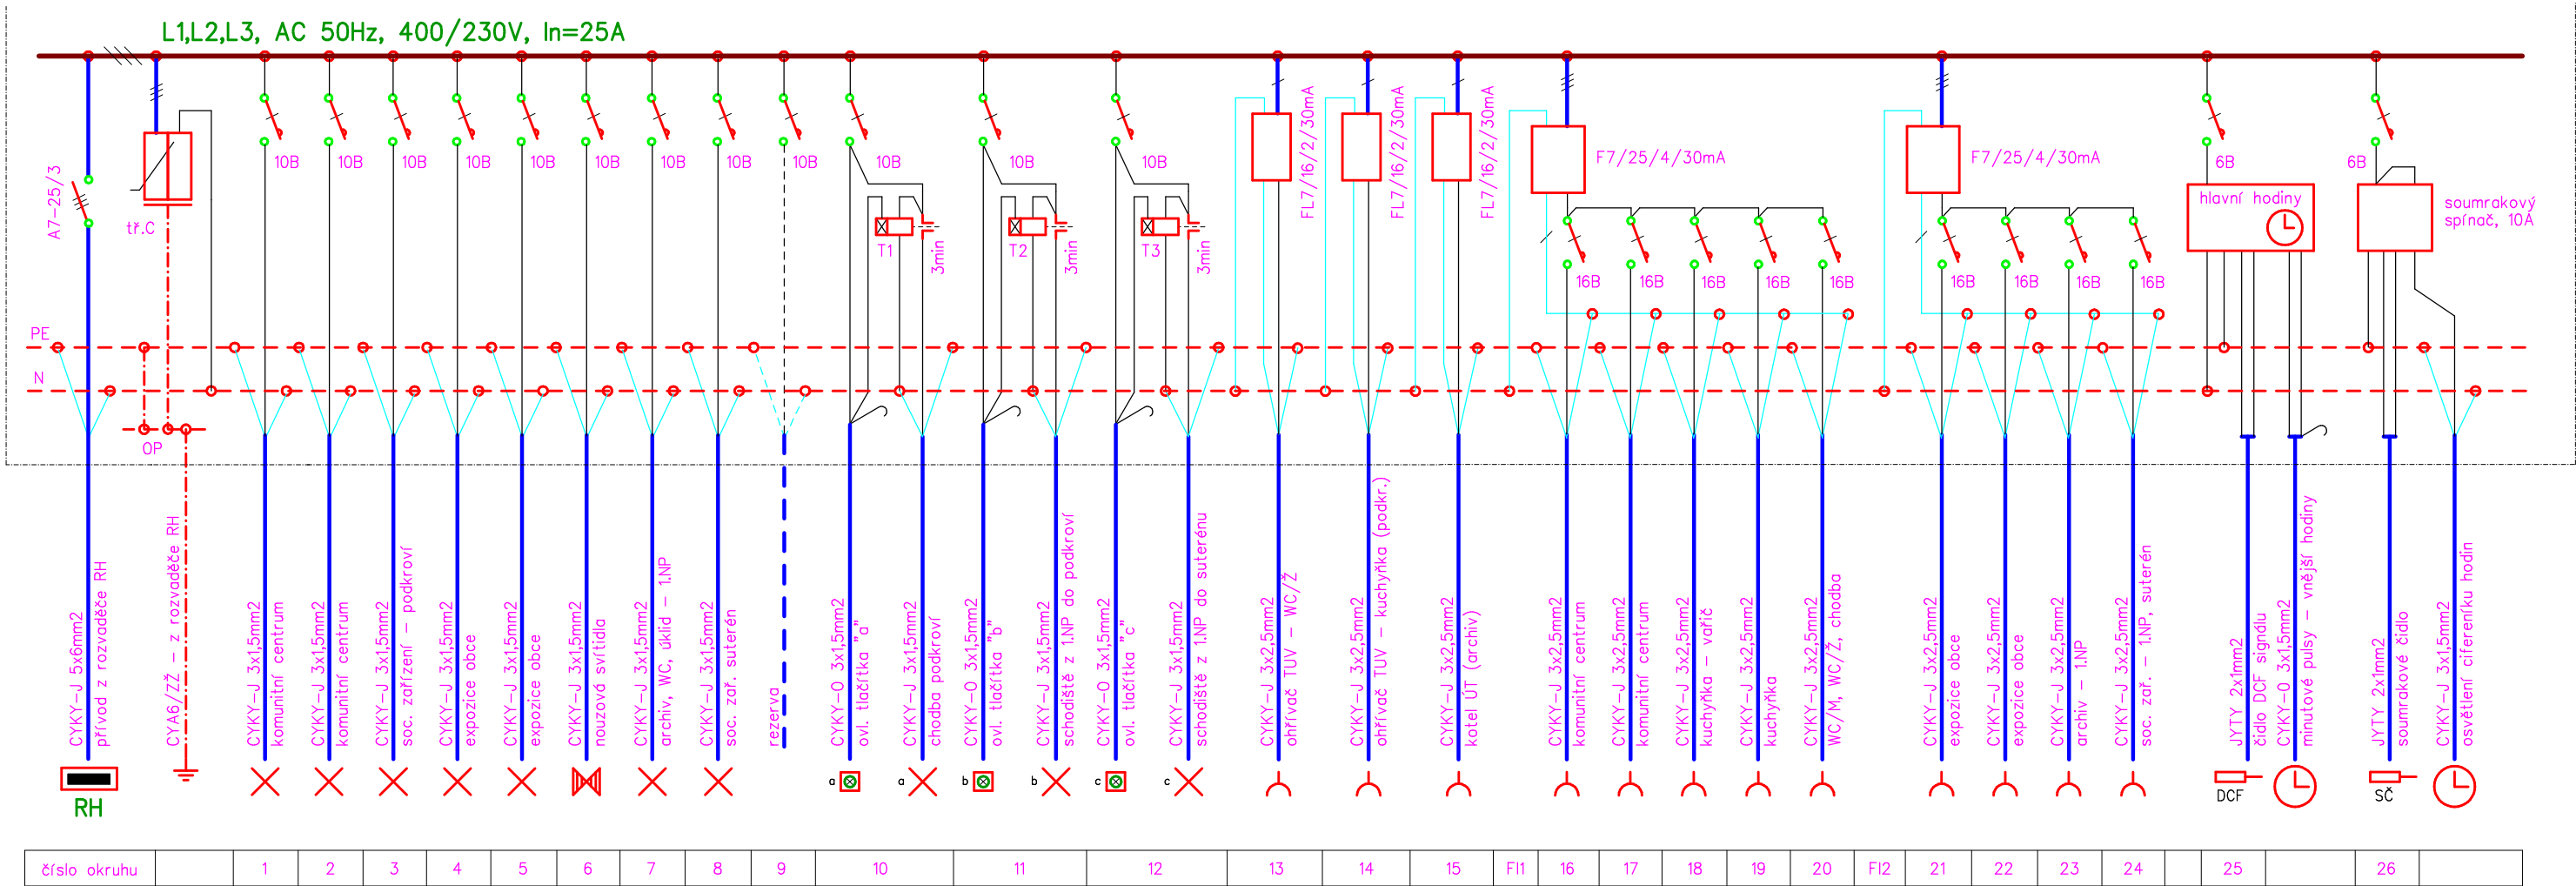

NÁČRT ROZVADĚČE :

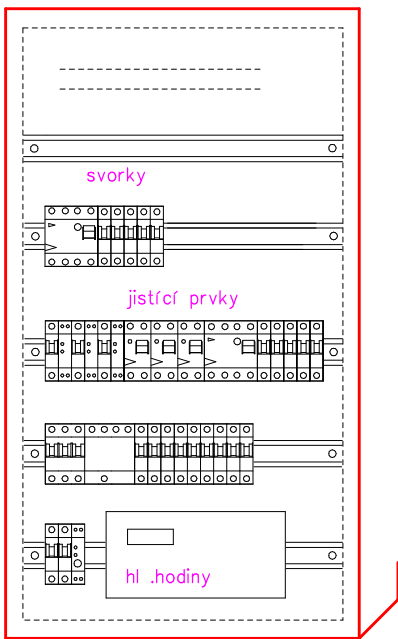

POPIS :

Rozvodnice ocelplechová / plastová, zapuštěná, skříň 105 mod.
Nápiň dle schématu (nutno ověřit velikost hl. hodin)
Přívod i vývody vrchem
 $U_n = 400V$, $I_n = 25A$
Rozměry dle výrobce, skříň vč. PE/N přípojnic
Krytí IP40/IP20

PROUDOVÁ SOUSTAVA : 3/N/PE, AC 50Hz, 400/230V, síť TN-C-S

OCHRANA PŘED NDN : AUTOMATICKÝM ODPOJENÍM OD ZDROJE

ČSN 332000-4-41, ed.3, čl. 411

DOPLŇKOVÁ PROUDOVÝM CHRÁNIČEM

ČSN 332000-4-41, ed.3, čl.411.3.3, 411.3.4

PŘÍKON : $P_i = 12,0 \text{ kW}$ $P_p = 5,0 \text{ kW}$

Bližší popis – viz technická zpráva

Zodpovědný projektant		Vypracoval		Kreslil	elektroprojekt ing. ŠESTÁK Otakar, aut. tech. Karla Čapka 2351, 697 01 KYJOV tlf. 518614604 mbt. 608422478	
ing. Otakar Šesták		ing. Otakar Šesták		Other CAD		
Investor	Obec Strážovice č.p.196, 696 38 Strážovice				Zakázkové číslo 12/2020	
Obec	Strážovice	Kraj	Jihomoravský	Archivní číslo		
Akce : NÁSTAVBA OBJEKTU OBECNÍHO ÚŘADU VE STRÁŽOVICÍCH Obsah : ELEKTRORozvody ROZVADĚČ RP					Formát 2A4	Kopie
					Datum 05/2020	
					Stupeň DPS	
					Měřítko 1:10	Část
					Výkres číslo 06	

ROZVADĚČ PODKROVÍ (+ SCHODIŠTĚ, ARCHIV, SOC. ZAŘ.)