



RG

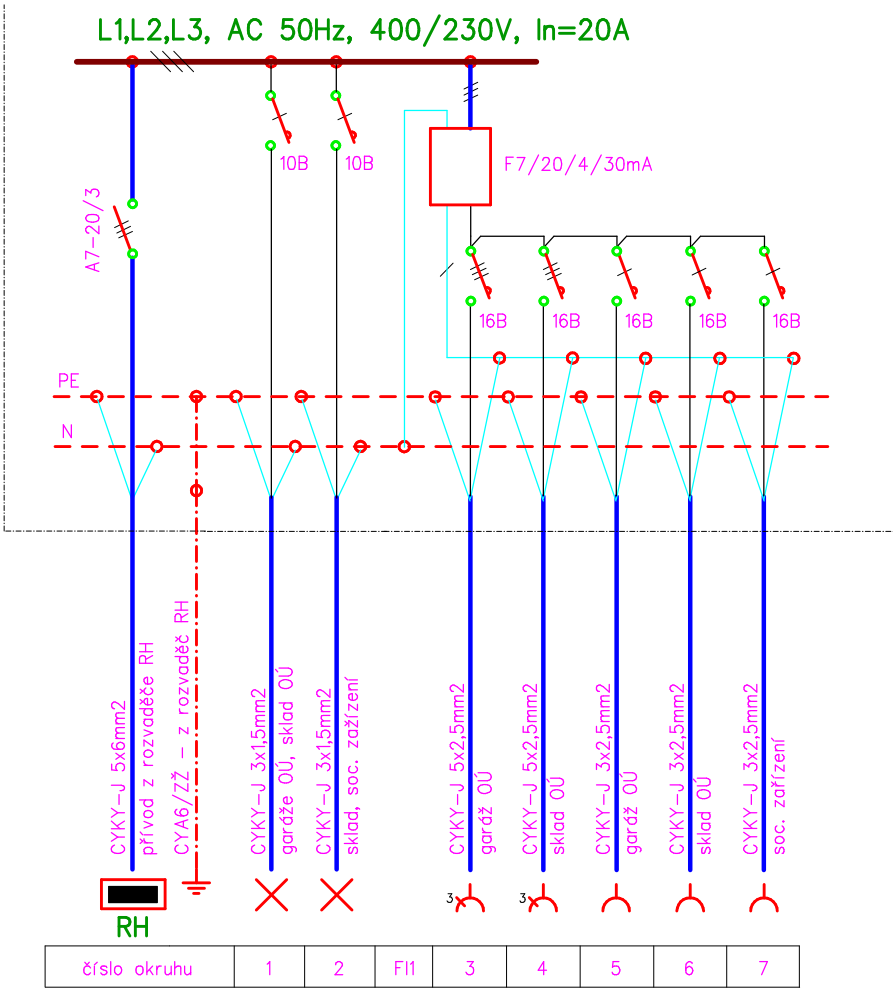

ROZVADĚČ GARÁŽÍ OÚ

NÁČRT ROZVADĚČE :

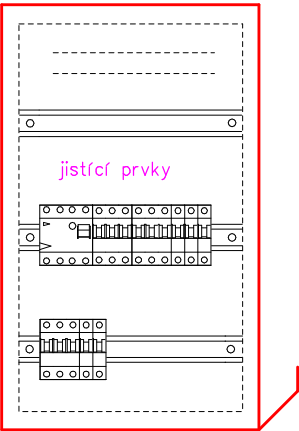

POPIS :

Rozvodnice plastová, nástěnná, skříň 42 mod.
Náplň dle schématu
Přívod i vývody horní stranou
Un = 400V, In = 20A
Rozměry dle výrobce, skříň vč. PE/N přípojníc
Krytí IP54/IP20

PROUDOVÁ SOUSTAVA : 3/N/PE, AC 50Hz, 400/230V, síť TN-C-S
OCHRANA PŘED NDN : AUTOMATICKÝM ODPOJENÍM OD ZDROJE
ČSN 332000-4-41, ed.3, čl. 411
DOPLŇKOVÁ PROUDOVÝM CHRÁNIČEM
ČSN 332000-4-41, ed.3, čl.411.3.3, 411.3.4

PŘÍKON : Pi = 5,0 kW Pi = 2,5 kW

Bližší popis – viz technická zpráva

Zodpovědný projektant		Vypracoval		Kreslil	elektroprojekt ing. ŠESTÁK Otakar, aut. tech. Karla Čapka 2351, 697 01 KYJOV tlf. 518614604 mbt. 608422478		
ing. Otakar Šesták		ing. Otakar Šesták		Other CAD			
Investor	Obec Strážovice č.p.196, 696 38 Strážovice				Zakázkové číslo 12/2020		
Obec	Strážovice	Kraj	Jihomoravský		Archivní číslo		
Akce : NÁSTAVBA OBJEKTU OBEČNÍHO ÚŘADU VE STRÁŽOVICÍCH Obsah : ELEKTRORozvody ROZVADĚČ RG					Formát 2A4	Kopie	
					Datum 05/2020		
					Stupeň DPS		
					Měřítko 1:10		
					Výkres číslo		Část
					08		