


HROMOSVODY

m 1:100

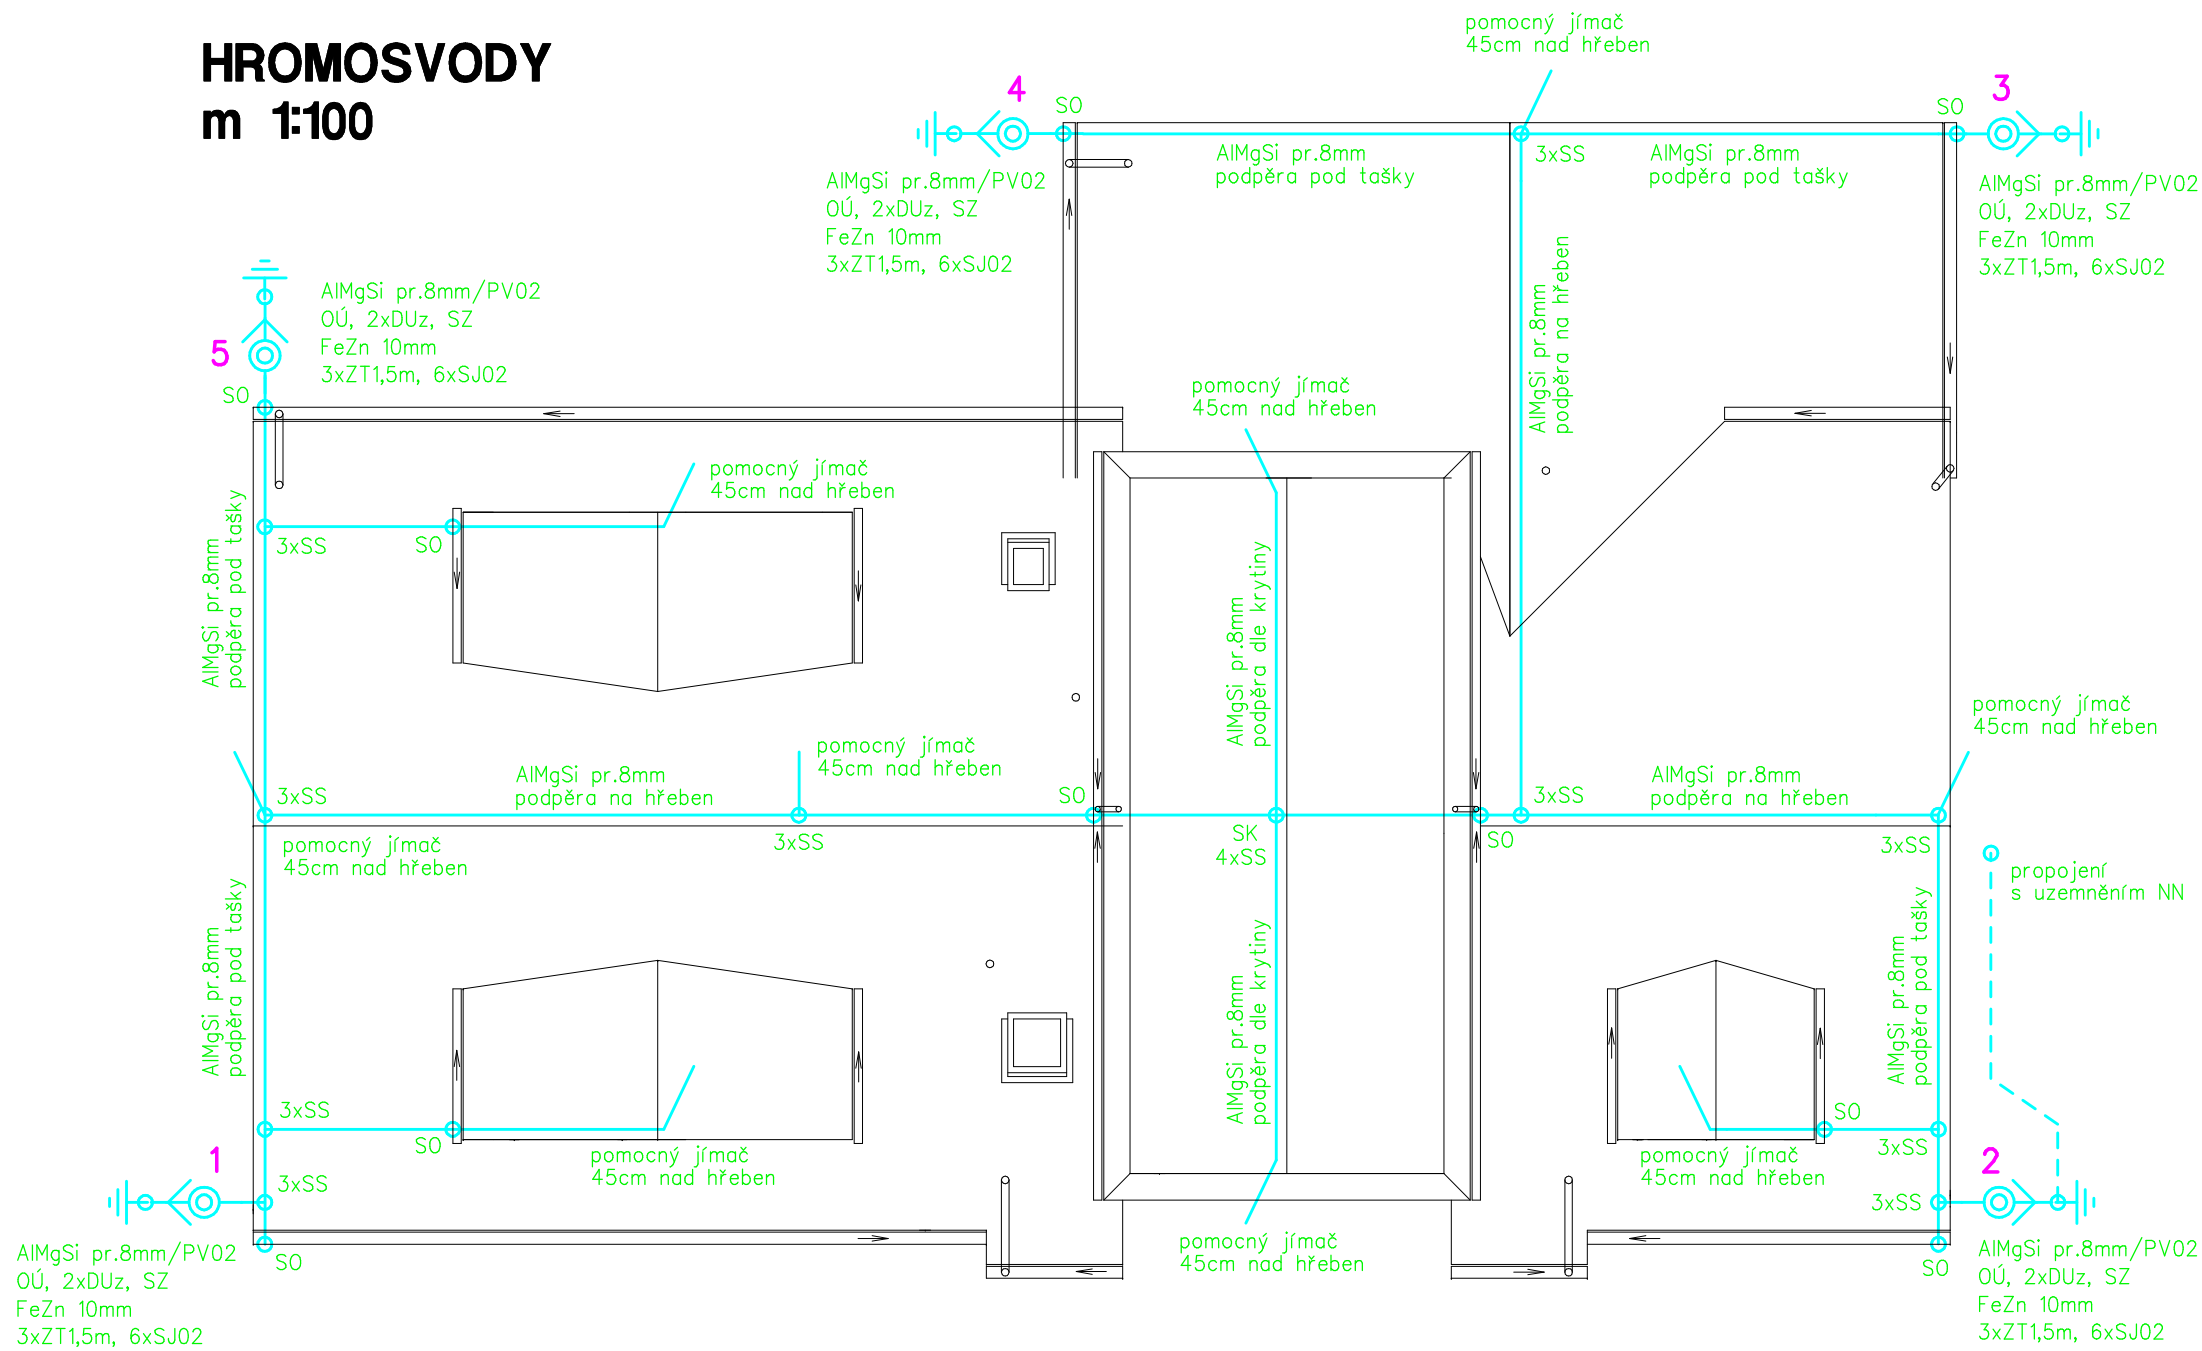

- * OCHRANNÁ ÚROVEŇ LPL III
(LIGHTNING PROTECTION LEVEL III)
- * STŘECHA SEDLOVÁ
- * NEJVYŠŠÍ BOD – HŘEBEN 10,830m
- * SVODY STANDARTNÍ (SZ, OÚ, 2xDUZ)
- * POMOCNÉ JÍMAČE (JP) 45cm NAD HŘEBEN
- * MAXIMÁLNÍ HODNOTA ZEMNÍHO ODPORU 10 OHMŮ
(SPOL. UZEMNĚNÍ EL. ROZVODU A HROMOSVODU)
- * UZEMNĚNÍ PROVEDENO VÝHRADNĚ NA POZEMKU INVESTORA
- * BLIŽŠÍ POPIS – VIZ TECHNICKÁ ZPRÁVA !!

Zodpovědný projektant		Vypracoval		Kreslil	elektroprojekt ing. ŠESTÁK Otakar, aut. tech. Karla Čapka 2351, 697 01 KYJOV tlf. 518614604 mbt. 608422478		
ing. Otakar Šesták		ing. Otakar Šesták		Other CAD			
Investor		Obec Strážovice č.p.196, 696 38 Strážovice			Zakázkové číslo 12/2020		
Obec		Strážovice	Kraj	Jihomoravský	Archivní číslo		
Akce : NÁSTAVBA OBJEKTU OBEVNÍHO ÚŘADU VE STRÁŽOVICÍCH Obsah : ELEKTROROZVODY HROMOSVODY						Formát 2A4	Kopie
						Datum 05/2020	
						Stupeň DPS	
						Měřítko 1:100	Část
						Výkres číslo	
						09	