PŮDORYS ZÁKLADŮ

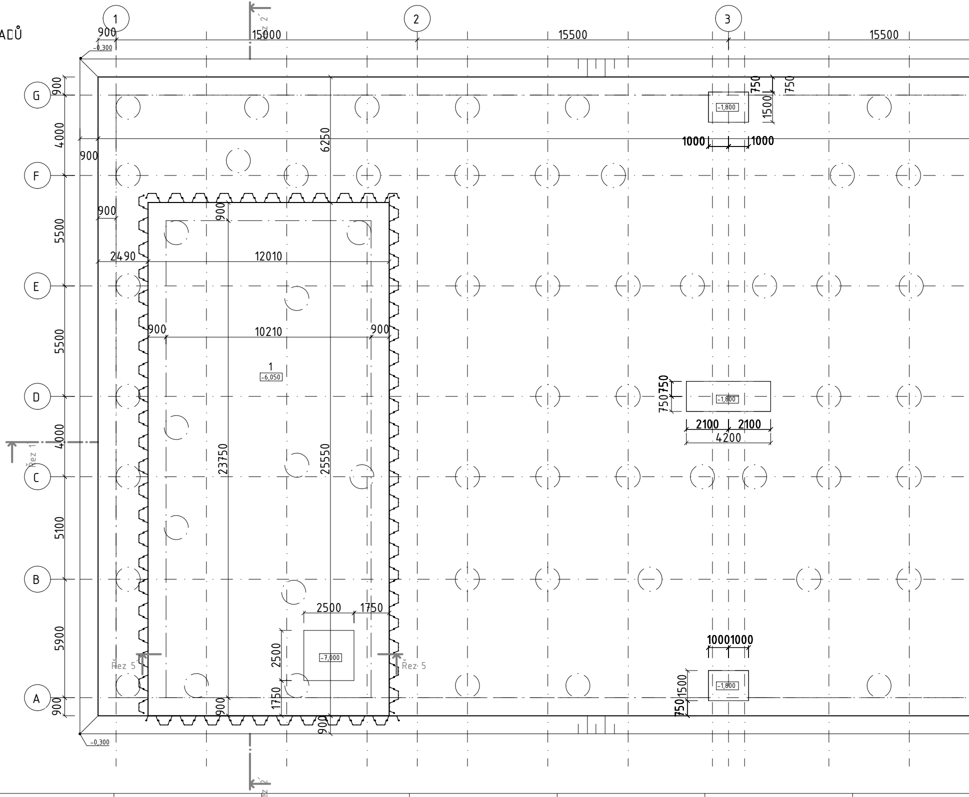
1
2
3
G
F
E
D
C
B
A
900
15000
15500
15500
-0,300
900
4000
900
5500
5500
4000
5100
5900
900
6250
900
2490
12010
900
10210
900
1
-6,050
23750
25550
2500
1750
2500
1750
-7,000
900
900
-0,300
750
750
1500
-1,800
1000
1000
750
750
-1,800
2100
2100
4200
10001000
1500
750
-1,800
Řez 1
Řez 2
Řez 5
Řez 5

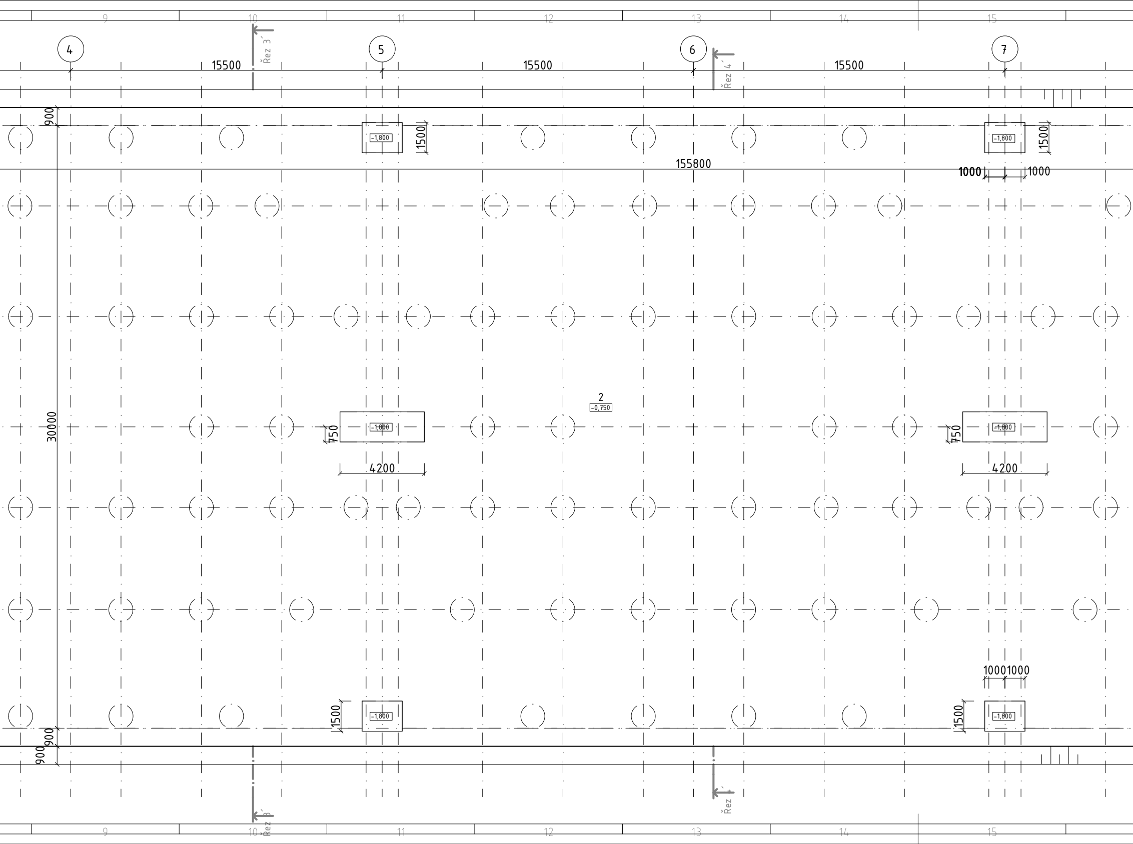
9
10
11
12
13
14
15
4
5
6
7
Řez 3´
Řez 4´
15500
15500
15500
900
-1,800
1500
-1,800
1500
155800
1000
1000
30000
2
-0,750
-1,800
750
4200
-1,800
750
4200
1000
1000
1500
-1,800
1500
-1,800
900
900
Řez 3´
Řez 4´
9
10
11
12
13
14
15

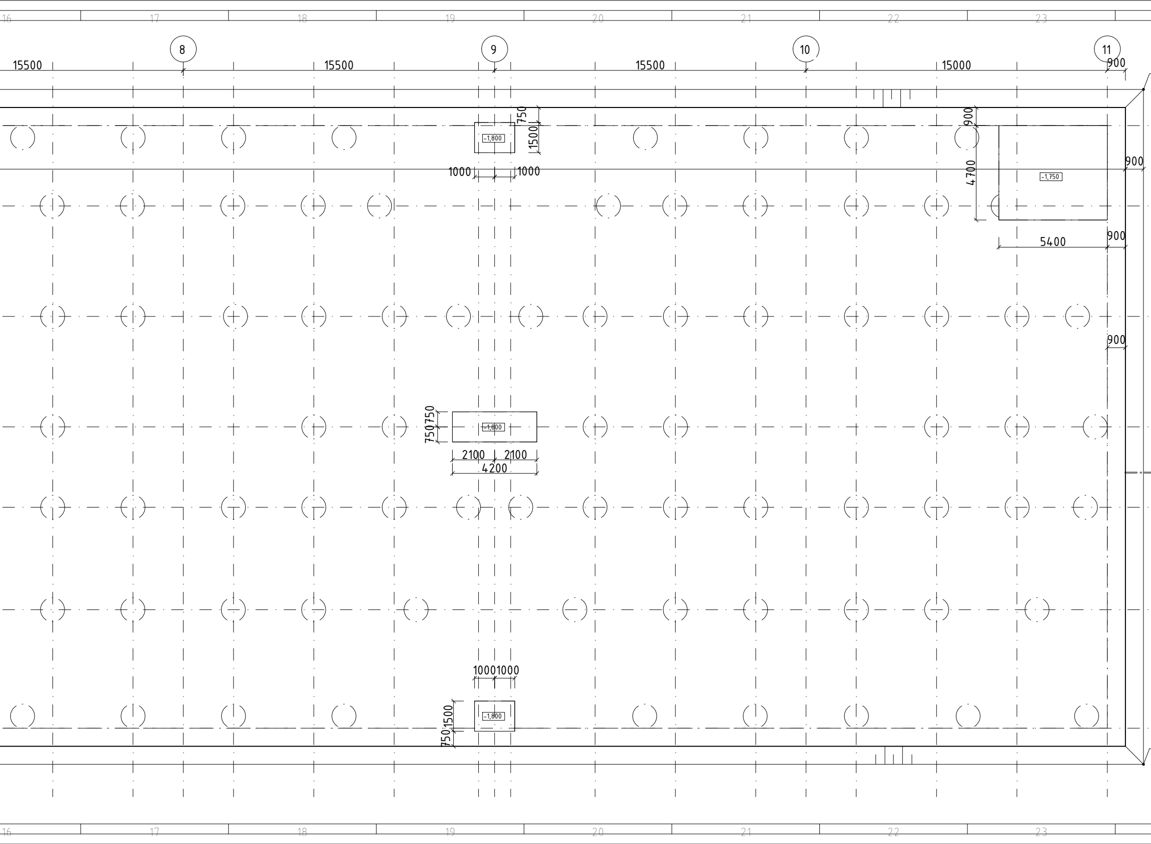
16
17
18
19
20
21
22
23
8
9
10
11
15500
15500
15500
15000
900
750
1500
-1,800
1000
1000
900
4700
-1,750
900
5400
900
900
750
750
-1,800
2100
2100
4200
1000
1000
1500
750
-1,800
16
17
18
19
20
21
22
23

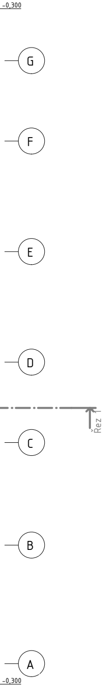
-0,300
G
F
E
D
Řez 1
C
B
A
-0,300

A
B
C
D
E
F
G
H

ŠTĚTOVNICE

POZNÁMKY

- Z DŮVODŮ PODZEMNÍ VODY BUDE PAŽENÍ PROVEDENO POMOCÍ ŠTĚTOVNIC
- MEZI ŠTĚTOVNICÍ A KONSTRUKCÍ OBJEKTU MUSÍ BÝT MANIPULAČNÍ PROSTOR ALESPOŇ 900 mm
- VE VÝKOPECH BUDE MUSET BÝT PROVEDENO ODČERPÁVÁNÍ PROSAKUJÍCÍ VODY

±0,000 = 211,000 m.n.m.
Souřadnicový systém: S-JTSK
Výškový systém: Bpv

PROJEKTANT:
T I Centrum, a.s.

PROJEKTOVÁ A INŽENÝRSKÁ ČINNOST
PROVÁDĚNÍ STAVEB
SLOVANSKÁ ALEJ 30
326 00 PLZEŇ

tel.: 377 445 349
fax : 377 241 771
e-mail: ticentrum@ticplzen.cz
http: www.ticentrum.eu

DOKUMENTACE JE PRŮMYSLOVÝM A DUŠEVNÍM VLASTNICTVÍM T I CENTRUM, a.s.. NESMÍ BÝT POUŽITA A KOPÍROVÁNA TŘETÍ OSOBOU, JÍ PŘEDÁNA ČI JINAK S NÍ NAKLÁDÁNO BEZ PÍSEMNÉHO POVOLENÍ T I CENTRUM, a.s.

AFRY
Magistrů 1275/13
140 00 Praha 4, Michle

AKCE: MODERNIZACE TEPLÁRNY MLADÁ BOLESLAV
DOKUMENTACE PRO VYDÁNÍ STAVEBNÍHO POVOLENÍ
NÁZEV: D.1.1 Architektonicko–stavební část
SO102 Sklad dřevní štěpky

VÝKOPY

MĚŘÍTKO: 1:100
POČET A4: 20
REVIZE: 0
ZAKÁZKOVÉ ČÍSLO: 0404T21
STUPEŇ: DOKUMENTACE DSP
DATUM: 10/2022
VYPRACOVAL: ING. JABLONČÍK
KONTROLOVAL A ZODPOVÍDÁ: ING. BOUDA
ARCHIVNÍ ČÍSLO: S404T21-DS102-101
LIST: