PŮDORYS ZÁKLADŮ

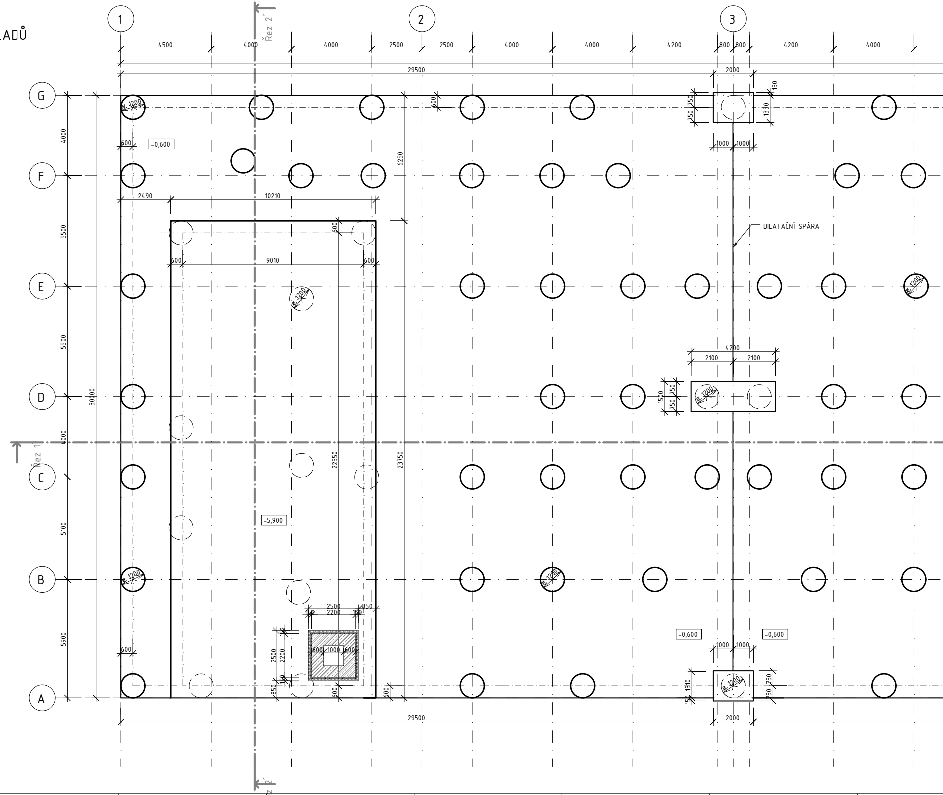

1
2
3
G
F
E
D
C
B
A
Řez 2´
Řez 1
4500
4000
4000
2500
2500
4000
4000
4200
800
800
4200
4000
29500
2000
150
750
750
1350
1000
1000
600
-0,600
6250
4000
5500
5500
4000
5100
5900
30000
2490
10210
600
9010
600
600
ø 1200
DILATAČNÍ SPÁRA
4200
2100
2100
1500
750
750
22550
23750
-5,900
2500
2200
150
150
850
1000
600
600
2500
2200
150
150
850
600
600
600
-0,600
-0,600
1000
1000
1310
150
750
750
29500
2000

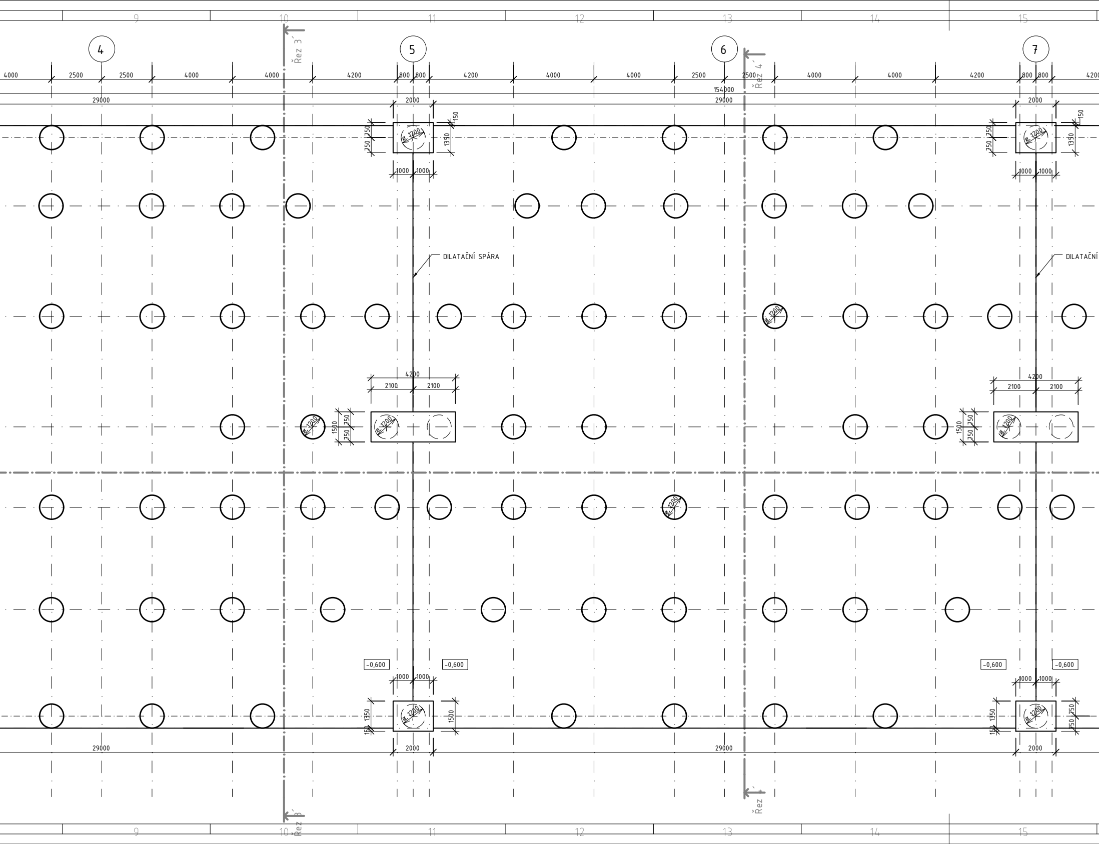
9
10
11
12
13
14
15
4
5
6
7
Řez 3´
Řez 4´
4000
2500
2500
4000
4000
4200
800
800
4200
4000
4000
2500
2500
4000
4000
4200
800
800
4200
154000
29000
29000
2000
2000
150
150
750
750
750
750
1350
1350
⌀ 1200
1000
1000
1000
1000
DILATAČNÍ SPÁRA
DILATAČNÍ
4200
2100
2100
4200
2100
2100
1500
750
750
1500
750
750
−0,600
−0,600
−0,600
−0,600
1000
1000
1000
1000
1350
150
1500
1350
150
250
750
2000
2000
29000
29000
Řez 3´
Řez

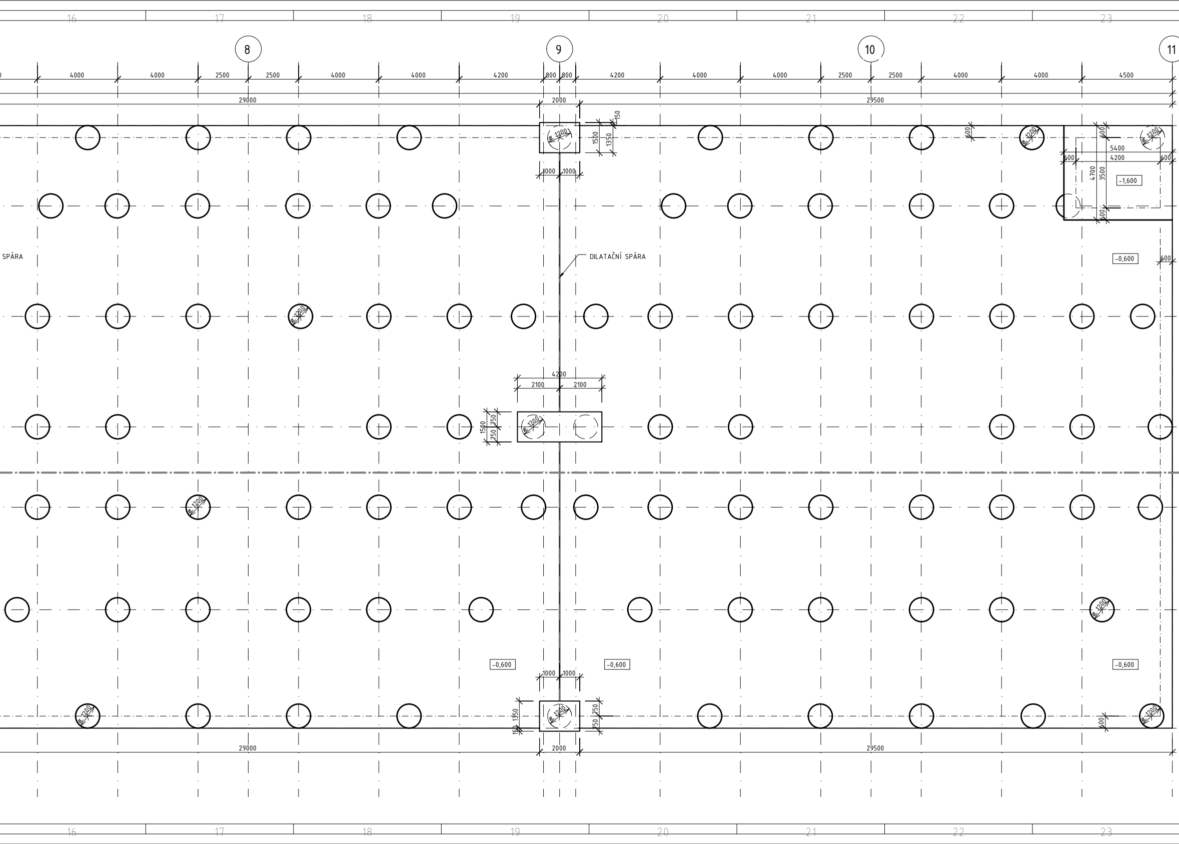
16
17
18
19
20
21
22
23
8
9
10
11
4000
4000
2500
2500
4000
4000
4200
800
800
4200
4000
4000
2500
2500
4000
4000
4500
29000
2000
29500
150
1500
1350
1000
1000
600
ø1200
5400
4200
600
600
4700
3500
−1,600
SPÁRA
DILATAČNÍ SPÁRA
−0,600
600
4200
2100
2100
1500
750
750
−0,600
−0,600
−0,600
−0,600
1000
1000
1350
150
750
750
600
29000
2000
29500

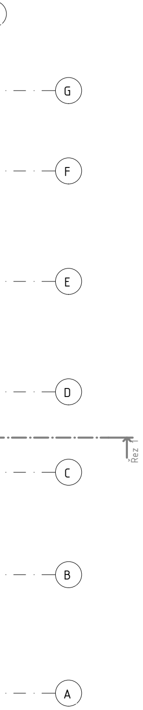
G
F
E
D
Řez 1
C
B
A

±0,000 = 211,000 m.n.m.
Souřadnicový systém: S-JTSK
Výškový systém: Bpv

PROJEKTANT:
T I Centrum, a.s.
PROJEKTOVÁ A INŽENÝRSKÁ ČINNOST
PROVÁDĚNÍ STAVEB
SLOVANSKÁ ALEJ 30
326 00 PLZEŇ
tel.: 377 445 349
fax : 377 241 771
e-mail: ticentrum@ticplzen.cz
http: www.ticentrum.eu

DOKUMENTACE JE PRŮMYSLOVÝM A DUŠEVNÍM VLASTNICTVÍM T I CENTRUM, a.s.. NESMÍ BÝT POUŽITA A KOPÍROVÁNA TŘETÍ OSOBOU, JE PŘEDÁNA ČI JINAK S NÍ NAKLÁDÁNO BEZ PÍSEMNÉHO POVOLENÍ T I CENTRUM, a.s.

AFRY
ÅF PÖYRY
Magistrů 1275/13
140 00 Praha 4, Michle

ZAKÁZKOVÉ ČÍSLO: 0404T21
STUPEŇ: DOKUMENTACE DSP
DATUM: 10/2022

AKCE: MODERNIZACE TEPLÁRNY MLADÁ BOLESLAV
DOKUMENTACE PRO VYDÁNÍ STAVEBNÍHO POVOLENÍ

NÁZEV: D.1.1 Architektonicko–stavební část
SO102 Sklad dřevní štěpky

ZÁKLADY

MĚŘÍTKO: 1:100
POČET A4: 20
REVIZE: 0

VYPRACOVAL: ING. JABLONČÍK
KONTROLOVAL A ZODPOVÍDÁ: ING. BOUDA
ARCHIVNÍ ČÍSLO: S404T21-DS102-102
LIST: