PŮDORYS 0,000 m

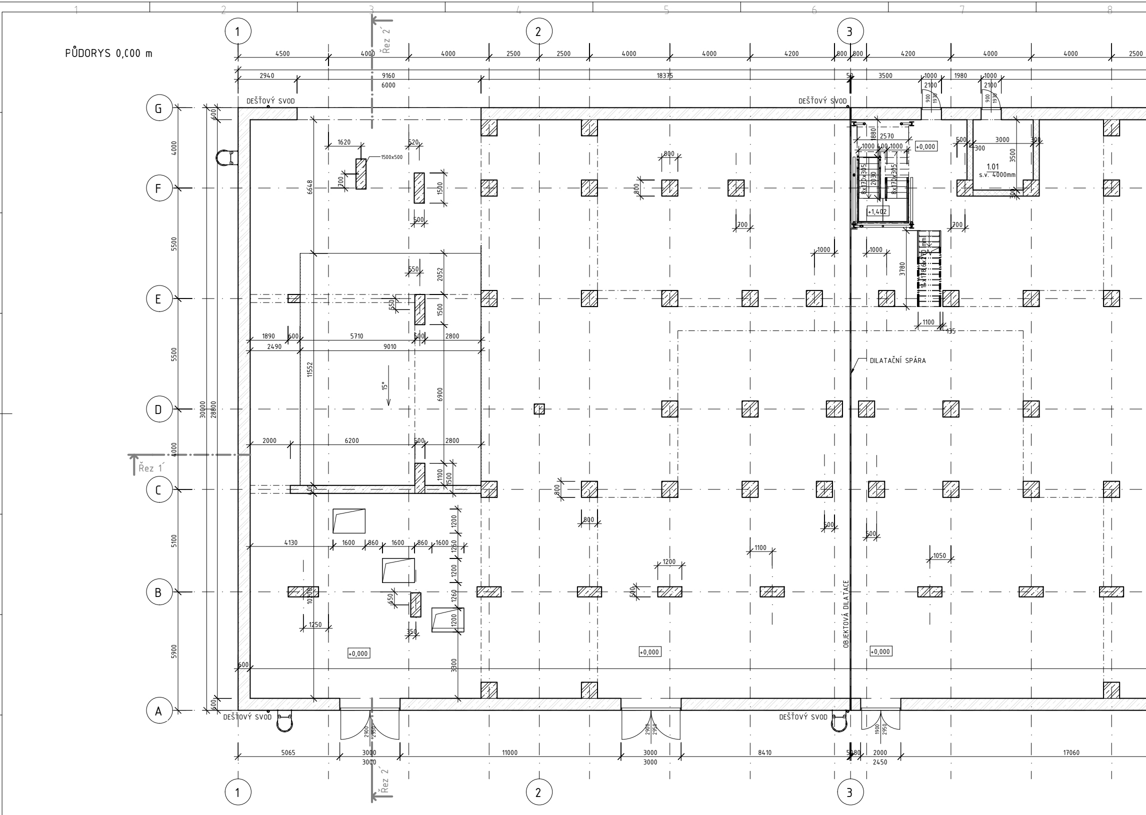

1
2
3
A
B
C
D
E
F
G
Řez 1´
Řez 2´
DEŠŤOVÝ SVOD
DEŠŤOVÝ SVOD
DEŠŤOVÝ SVOD
DEŠŤOVÝ SVOD
DILATAČNÍ SPÁRA
OBJEKTOVÁ DILATACE
+0,000
+0,000
+0,000
+0,000
+1,402
1.01
s.v. 4000mm
1500x500
15°
8x170x305
8x170x305
4500
4000
4000
2500
2500
4000
4000
4200
800
800
4200
4000
4000
2500
2940
9160
6000
18375
50
3500
1000
1980
1000
2100
2100
30000
28800
4000
5500
5500
4000
5100
5900
600
600
5065
3000
3000
11000
3000
3000
8410
5080
2000
2450
17060

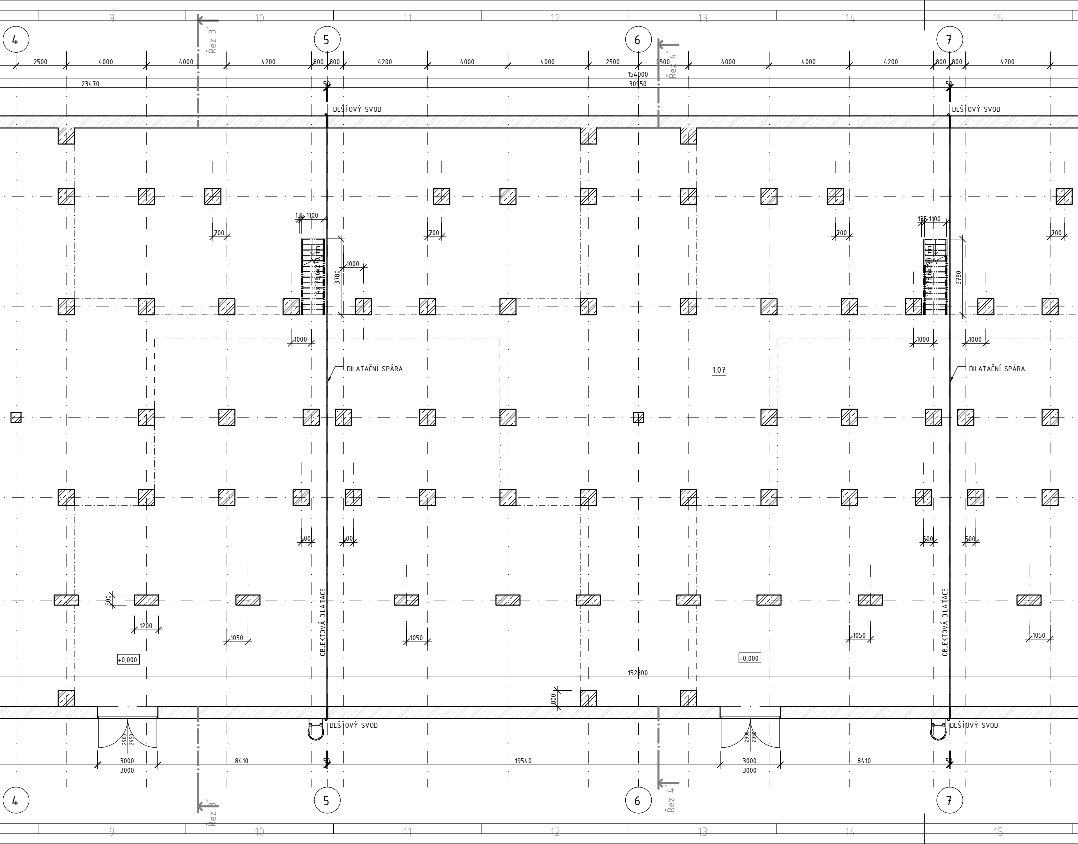
9
10
11
12
13
14
15
4
5
6
7
Řez 3
Řez 4
2500
4000
4000
4200
800
800
4200
4000
4000
2500
2500
4000
4000
4200
800
800
4200
154000
23470
30950
50
50
DEŠŤOVÝ SVOD
DEŠŤOVÝ SVOD
135
1100
135
1100
700
700
700
700
14x178,6x270 mm
14x178,6x270 mm
1000
3780
3780
1000
1000
1000
DILATAČNÍ SPÁRA
DILATAČNÍ SPÁRA
1.07
500
500
500
500
500
1200
1050
1050
1050
1050
OBJEKTOVÁ DILATACE
OBJEKTOVÁ DILATACE
+0,000
+0,000
152800
800
DEŠŤOVÝ SVOD
DEŠŤOVÝ SVOD
2900
2950
2900
2950
3000
3000
8410
50
19540
3000
3000
8410
50
4
5
6
7
Řez 3
Řez 4
9
10
11
12
13
14
15

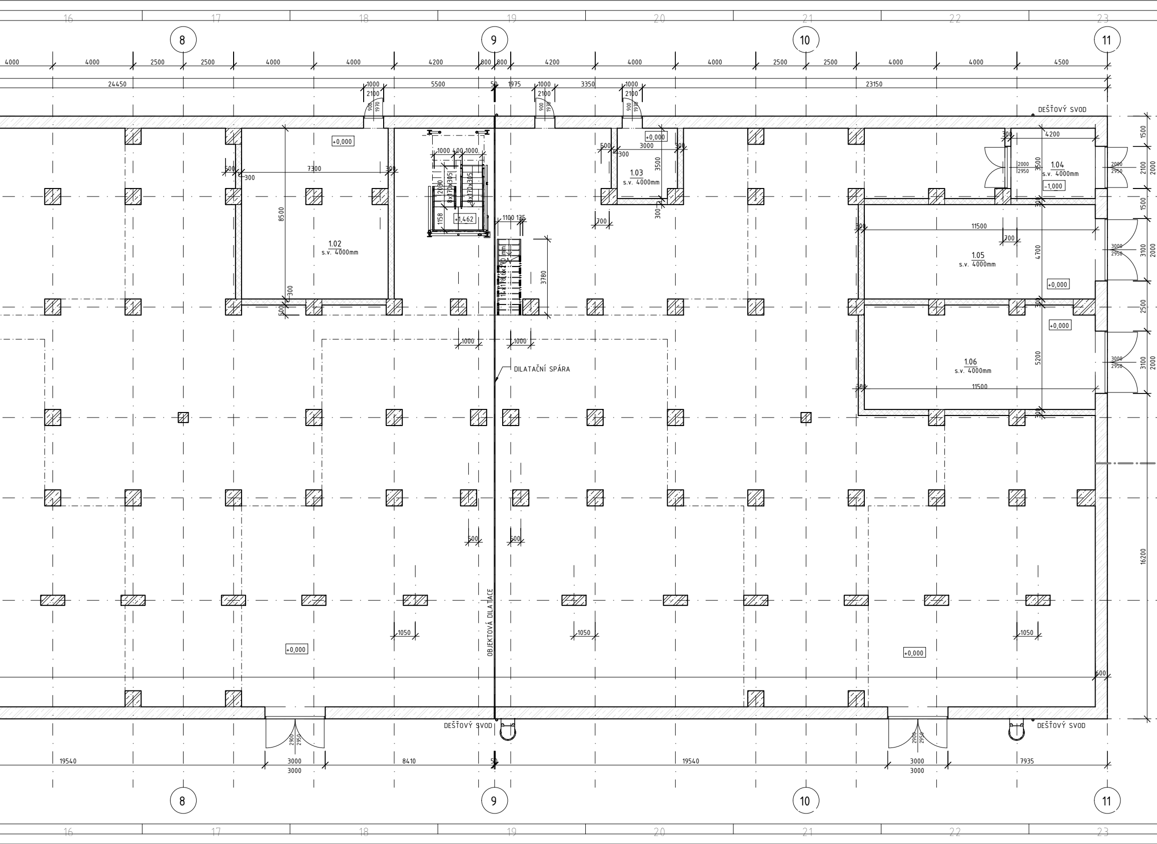
16
17
18
19
20
21
22
23
8
9
10
11
4000
4000
2500
2500
4000
4000
4200
800
800
4200
4000
4000
2500
2500
4000
4000
4500
24450
1000
2100
5500
50
1975
3350
23150
DEŠŤOVÝ SVOD
+0,000
1.02
s.v. 4000mm
7300
8500
1.03
s.v. 4000mm
3000
3500
1.04
s.v. 4000mm
4200
−1,000
1.05
s.v. 4000mm
11500
4700
1.06
s.v. 4000mm
5200
+1,462
1100 135
3780
1000 400 1000
8x170x305
DILATAČNÍ SPÁRA
OBJEKTOVÁ DILATACE
1000
500
1050
600
16200
1500
2100
3100
2500
2000
2950
700
300
DEŠŤOVÝ SVOD
19540
3000
8410
7935
2900

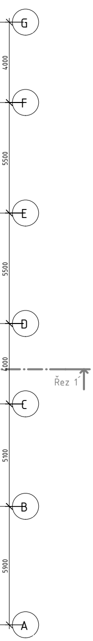
G
F
E
D
C
B
A
4000
5500
5500
4000
5100
5900
Řez 1

Tabulka místností +0,0m

Číslo	Název	Plocha	Druh podlahy	Povrchy stěn	Povrch stropu	Světlá výška
1.01	Technická místnost	10,2 m²	Epoxidový nátěr	Tenkovrstvá omítka	Pohledový beton	4000 mm
1.02	Ventilovna	60,8 m²	Epoxidový nátěr	Tenkovrstvá omítka	Pohledový beton	4000 mm
1.03	Technická místnost	10,2 m²	Epoxidový nátěr	Tenkovrstvá omítka	Pohledový beton	4000 mm
1.04	Výtahová šachta	14,7 m²	Epoxidový nátěr	Pohledový beton	Pohledový beton	35950 mm
1.05	Rozvodna NN	54,1 m²	Epoxidový nátěr	Tenkovrstvá omítka	Pohledový beton	4000 mm
1.06	Rozvodna VN	58,5 m²	Epoxidový nátěr	Tenkovrstvá omítka	Pohledový beton	4000 mm
1.07	Přesuvna štěpky	3961,9 m²	Epoxidový nátěr	Pohledový beton	Pohledový beton	7450 mm
Celkový součet:		4150,0 m²				

LEGENDA MATERIÁLU

▨	ŽELEZOBETONOVÁ MONOLITICKÁ KONSTRUKCE C30/37-XC2, XF1, XA2 (PODZEMNÍ ČÁST) -XC4, XD3, XF1, XA1 (NADZEMNÍ ČÁST)
▩	BROUŠENÝ CIHELNÝ BLOK TL. 300 mm, P15 NA TENKOVRSTVOU MALTU M10

±0,000 = 211,000 m.n.m.
Souřadnicový systém: S-JTSK
Výškový systém: Bpv

PROJEKTANT:
T I Centrum, a.s.

PROJEKTOVÁ A INŽENÝRSKÁ ČINNOST
PROVÁDĚNÍ STAVEB
SLOVANSKÁ ALEJ 30
326 00 PLZEŇ

tel.: 377 445 349
fax : 377 241 771
e-mail: ticentrum@ticplzen.cz
http: www.ticentrum.eu

DOKUMENTACE JE PRŮMYSLOVÝM A DUŠEVNÍM VLASTNICTVÍM T I CENTRUM, a.s.. NESMÍ BÝT POUŽITA A KOPÍROVÁNA TŘETÍ OSOBOU, JE PŘEDÁNA ČI JINAK S NÍ NAKLÁDÁNO BEZ PÍSEMNÉHO POVOLENÍ T I CENTRUM, a.s.

AFRY
ÅF PÖYRY
Magistrů 1275/13
140 00 Praha 4, Michle

ZAKÁZKOVÉ ČÍSLO: 0404T21
STUPEŇ: DOKUMENTACE DSP
DATUM: 10/2022

AKCE: MODERNIZACE TEPLÁRNY MLADÁ BOLESLAV
DOKUMENTACE PRO VYDÁNÍ STAVEBNÍHO POVOLENÍ

NÁZEV: D.1.1 Architektonicko-stavební část
SO102 Sklad dřevní štěpky

PŮDORYS +0,0m

MĚŘÍTKO: 1:100
POČET A4: 20
REVIZE: 0

VYPRACOVAL: ING. JABLONČÍK
KONTROLOVAL A ZODPOVÍDÁ: ING. BOUDA
ARCHIVNÍ ČÍSLO: S404T21-DS102-104
LIST: