PŮDORYS 2,5m

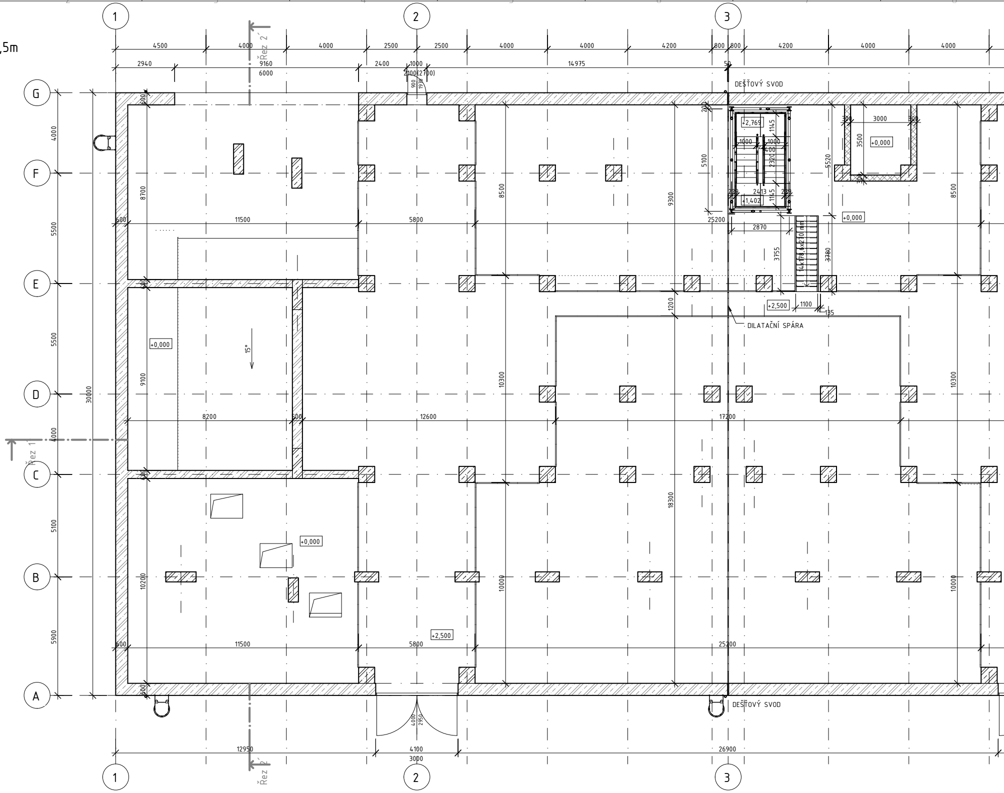
1
2
3
A
B
C
D
E
F
G
4500
4000
4000
2500
2500
4000
4000
4200
800
800
4200
4000
4000
2940
9160
6000
2400
1000
2100(2700)
14975
50
DEŠŤOVÝ SVOD
Řez 2´
Řez 1´
+2,769
+1,402
+0,000
+2,500
2870
1100
135
4x 178,6x210 mm
DILATAČNÍ SPÁRA
15°
11500
5800
25200
8200
600
12600
17200
30000
8700
9100
10200
8500
10300
10000
9300
18300
5100
5520
3755
3780
1200
3000
3500
300
12950
4100
3000
26900
4000
2950

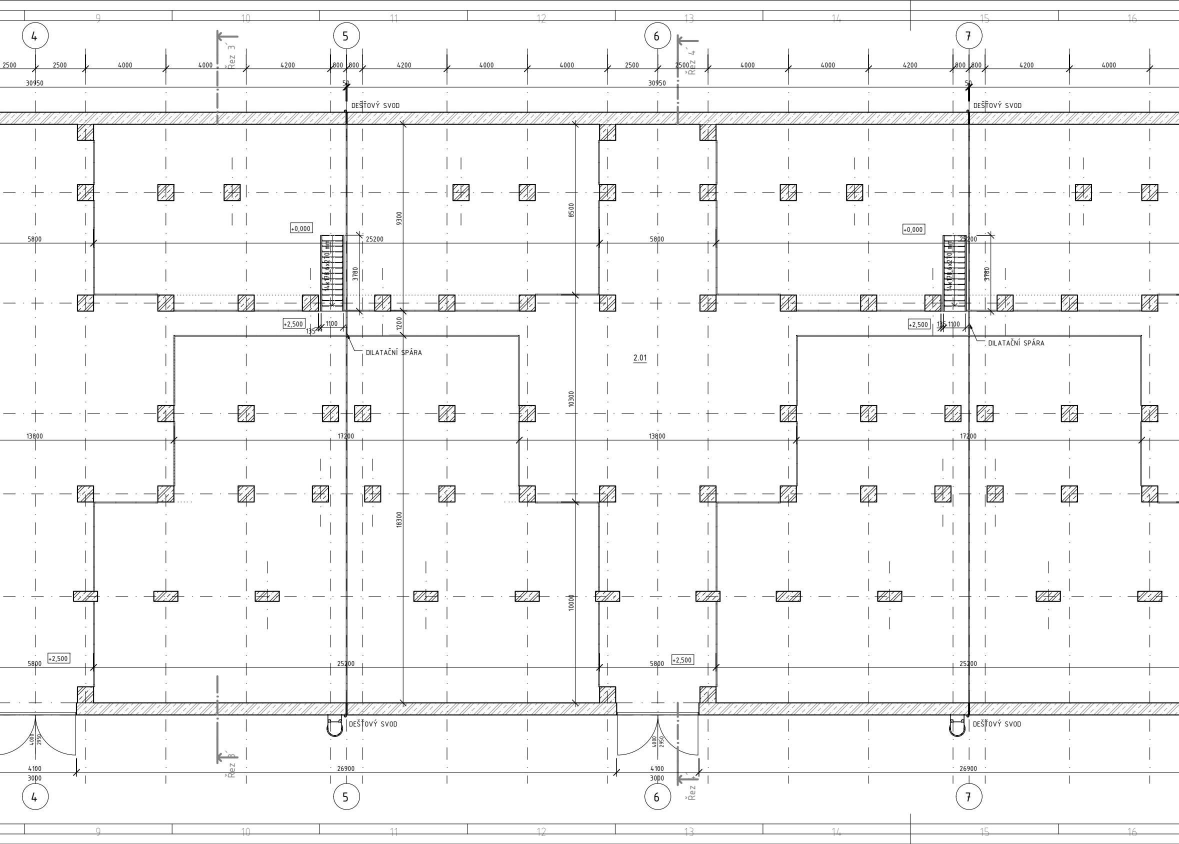
9
10
11
12
13
14
15
16
4
5
6
7
Řez 3´
Řez 4´
2500
4000
4200
800
30950
50
DEŠŤOVÝ SVOD
+0,000
+2,500
5800
25200
14x178,6x270 mm
3780
9300
8500
1200
1100
135
DILATAČNÍ SPÁRA
2.01
10300
13800
17200
18300
10000
4000
2950
4100
3000
26900

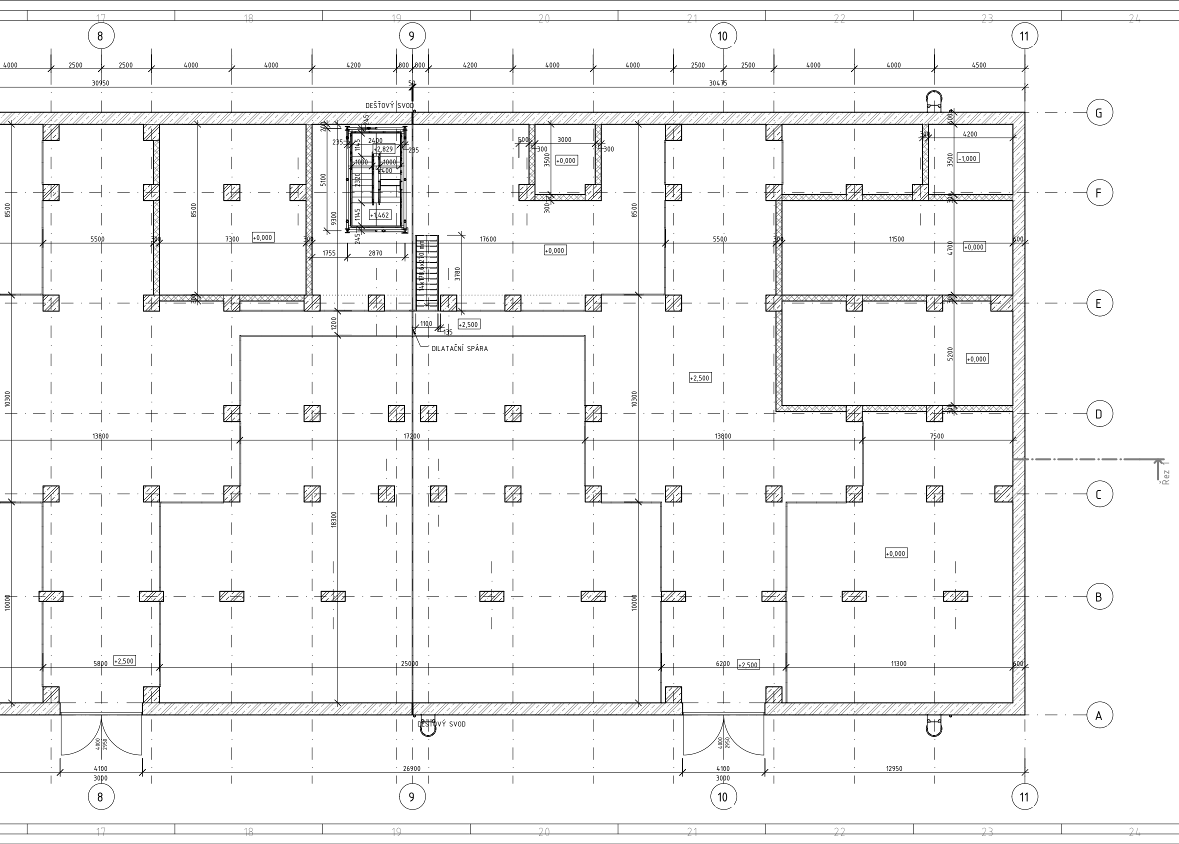
17
18
19
20
21
22
23
24
8
9
10
11
G
F
E
D
C
B
A
4000
2500
2500
4000
4000
4200
800
800
4200
4000
4000
2500
2500
4000
4000
4500
30950
50
30475
DEŠŤOVÝ SVOD
200
245
235
2400
+2,829
235
1145
1000
1000
400
2320
5100
9300
1145
+1,462
245
1755
2870
14x178,6x270 mm
3780
17600
+0,000
500
3000
300
300
3500
+0,000
4200
300
3500
-1,000
600
8500
5500
300
7300
+0,000
300
8500
5500
300
11500
4700
+0,000
600
300
300
300
1200
1100
135
+2,500
DILATAČNÍ SPÁRA
+2,500
5200
+0,000
300
10300
13800
17200
10300
13800
7500
Řez 1
18300
+0,000
10000
10000
5800
+2,500
25000
6200
+2,500
11300
600
4000
2950
4000
2950
DEŠŤOVÝ SVOD
4100
3000
26900
4100
3000
12950

Tabulka místností +2,5m

Číslo	Název	Plocha	Druh podlahy	Povrchy stěn	Povrch stropu	Světlá výška
2.01	Obslužná plošina	1259,5 m²	Betonová	–	Pohledový beton	4950 mm
2.02	Silo č.1	660,5 m²	Beton	Pohledový beton	–	18000 mm
2.03	Silo č.2	660,5 m²	Beton	Pohledový beton	–	18000 mm
2.04	Silo č.3	660,5 m²	Beton	Pohledový beton	–	18000 mm
2.05	Silo č.4	660,5 m²	Beton	Pohledový beton	–	18000 mm
Celkový součet:		3901,5 m²				

LEGENDA MATERIÁLU

▨	ŽELEZOBETONOVÁ MONOLITICKÁ KONSTRUKCE C30/37-XC2, XF1, XA2 (PODZEMNÍ ČÁST) -XC4, XD3, XF1, XA1 (NADZEMNÍ ČÁST)
▩	BROUŠENÝ CIHELNÝ BLOK TL. 300 mm, P15 NA TENKOVRSTVOU MALTU M10

±0,000 = 211,000 m.n.m.
Souřadnicový systém: S-JTSK
Výškový systém: Bpv

PROJEKTANT:
T I Centrum, a.s.
PROJEKTOVÁ A INŽENÝRSKÁ ČINNOST
PROVÁDĚNÍ STAVEB
SLOVANSKÁ ALEJ 30
326 00 PLZEŇ
tel.: 377 445 349
fax : 377 241 771
e-mail: ticentrum@ticplzen.cz
http: www.ticentrum.eu

DOKUMENTACE JE PRŮMYSLOVÝM A DUŠEVNÍM VLASTNICTVÍM T I CENTRUM, a.s.. NESMÍ BÝT POUŽITA A KOPÍROVÁNA TŘETÍ OSOBOU, JE PŘEDÁNA ČI JINAK S NÍ NAKLÁDÁNO BEZ PÍSEMNÉHO POVOLENÍ T I CENTRUM, a.s.

AFRY
ÅF PÖYRY
Magistrů 1275/13
140 00 Praha 4, Michle

ZAKÁZKOVÉ ČÍSLO: 0404T21
STUPEŇ: DOKUMENTACE DSP
DATUM: 10/2022
AKCE: MODERNIZACE TEPLÁRNY MLADÁ BOLESLAV
DOKUMENTACE PRO VYDÁNÍ STAVEBNÍHO POVOLENÍ
NÁZEV: D.1.1 Architektonicko–stavební část
SO102 Sklad dřevní štěpky

PŮDORYS +2,5m

MĚŘÍTKO: 1:100
POČET A4: 20
REVIZE: 0
VYPRACOVAL: ING. JABLONČÍK
KONTROLOVAL A ZODPOVÍDÁ: ING. BOUDA
ARCHIVNÍ ČÍSLO: S404T21-DS102-105
LIST: