PŮDORYS STŘECHY

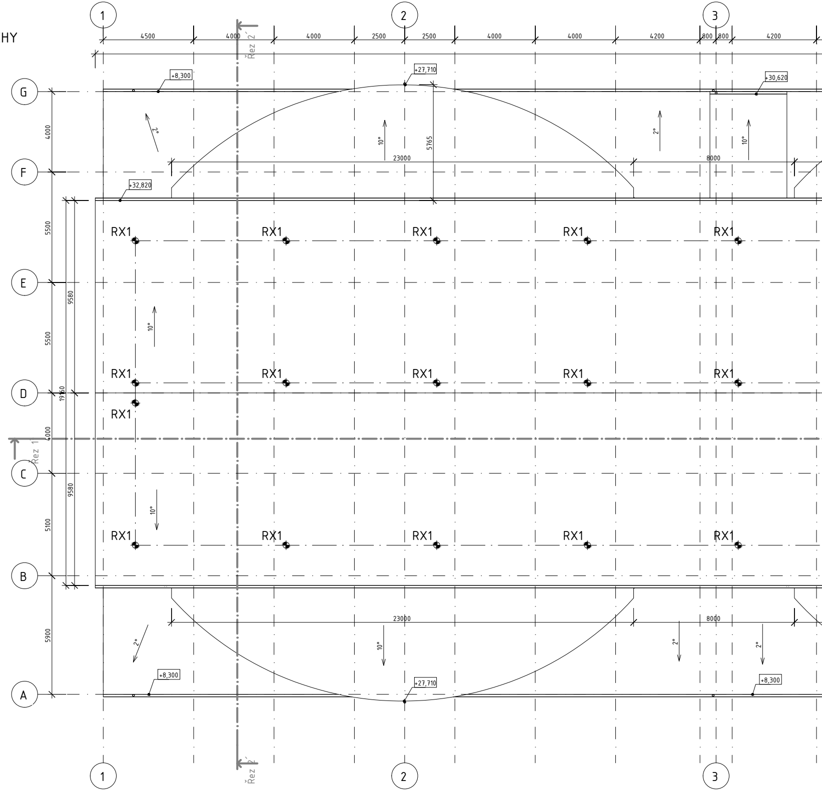

1
2
3
4500
4000
4000
2500
2500
4000
4000
4200
800
800
4200
Řez 2´
+8,300
+27,710
+30,620
+32,820
G
F
E
D
C
B
A
4000
5500
5500
19160
4000
5100
5900
9580
9580
2°
10°
5765
23000
8000
RX1
Řez 1´
+8,300
+27,710
+8,300

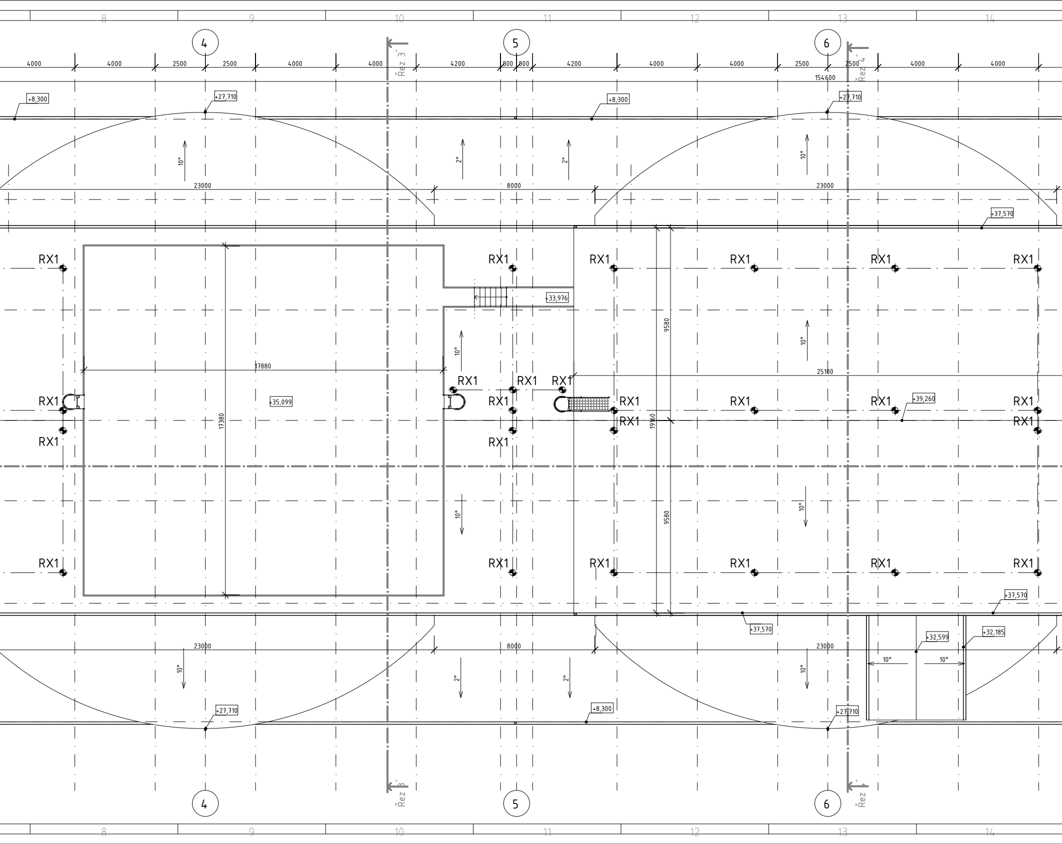
8
9
10
11
12
13
14
4
5
6
4000
4000
2500
2500
4000
4000
4200
800
800
4200
4000
4000
2500
2500
4000
4000
154600
Řez 3´
Řez 4´
+8,300
+27,710
+8,300
+27,710
10°
2°
2°
10°
23000
8000
23000
+37,570
RX1
+33,976
9580
10°
17880
25100
+35,099
17380
19160
+39,260
10°
10°
9580
+37,570
+37,570
+32,599
+32,185
10°
10°
2°
2°
10°
+27,710
+8,300
+27,710
Řez 3´
Řez 4´

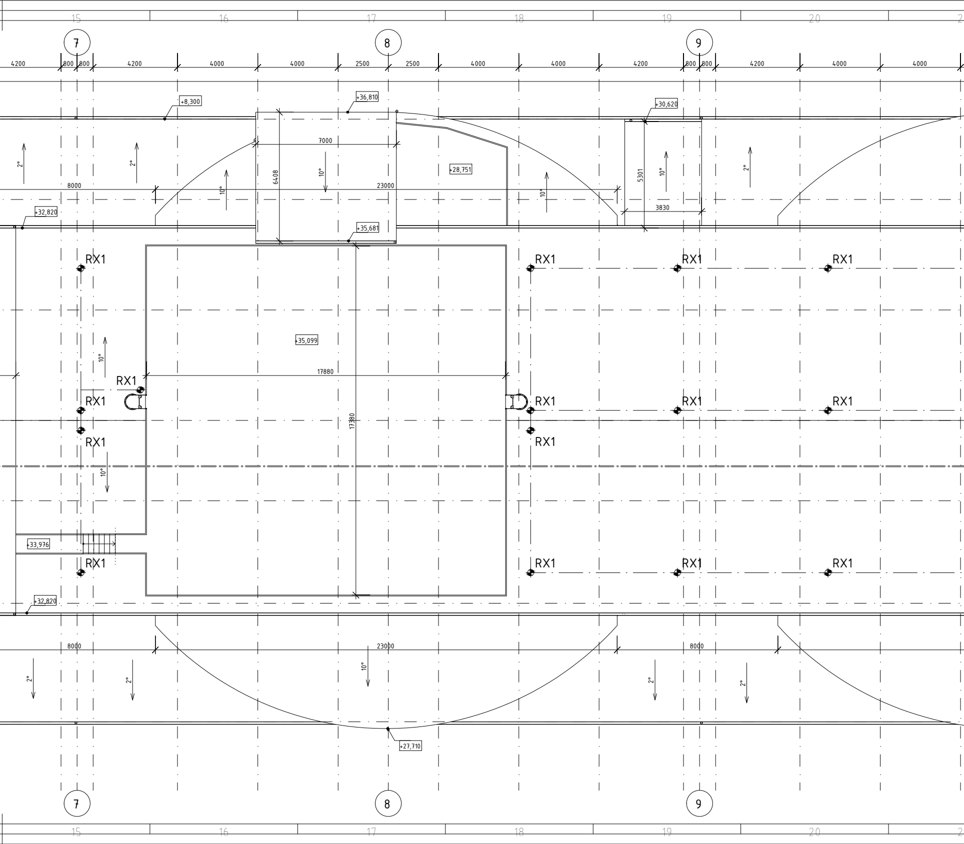
15
16
17
18
19
20
7
8
9
4200
800
800
4200
4000
4000
2500
2500
4000
4000
4200
800
800
4200
4000
4000
+8,300
+36,810
+30,620
7000
6408
10°
+28,751
5301
10°
2°
2°
2°
8000
23000
10°
10°
3830
+32,820
+35,681
RX1
+35,099
17880
17380
10°
10°
+33,976
+32,820
8000
23000
8000
10°
2°
2°
2°
2°
+27,710
7
8
9
15
16
17
18
19
20

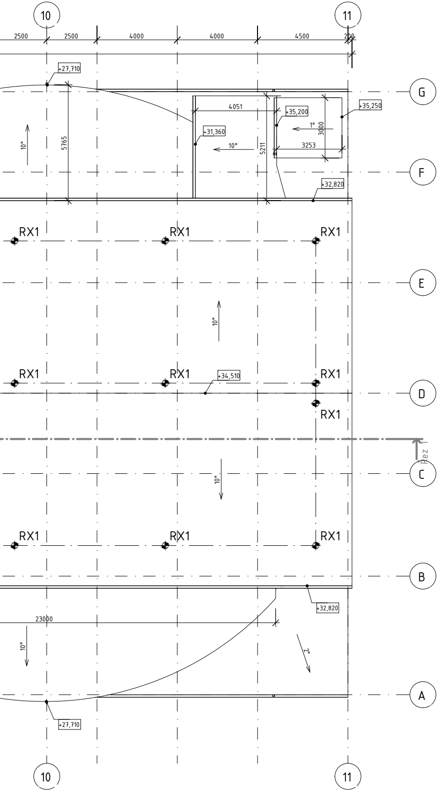
10
11
2500
2500
4000
4000
4500
200
+27,710
G
4051
+35,200
+35,250
1°
3000
+31,360
10°
5211
3253
5765
10°
F
+32,820
RX1
RX1
RX1
E
10°
RX1
RX1
+34,510
RX1
D
RX1
Řez 1
C
10°
RX1
RX1
RX1
B
+32,820
23000
10°
2°
A
+27,710
10
11

LEGENDA ZNAČENÍ:

OZN.	POPIS
⊕ RX1	RX-US-TR200
⊕ RX2	RX-SS-TR200
— · —	NEREZOVÉ LANO

POZNÁMKY:

- SPOJOVACÍ PROSTŘEDEK MUSÍ BÝT VŽDY ZKRÁCEN NA CO NEJKRATŠÍ MOŽNOU DÉLKU! SOUČASNĚ VŠAK JEHO DÉLKA NIKDY NESMÍ UMOŽNIT VOLNÝ PÁD DELŠÍ NEŽ 1,5 m NEBO NÁRAZ NA NÍŽE POLOŽENOU PŘEKÁŽKU.
- ZÁCHYTNÝ SYSTÉM JE MOŽNÉ POPRVÉ POUŽÍT AŽ PO ÚSPĚŠNÉM PROVEDENÍ REVIZE SYSTÉMU A POUŽÍVAT JEJ SMÍ (A TUDÍŽ I VSTUPOVAT DO NEBEZPEČNÉHO OKRAJE) POUZE NÁLEŽITĚ POUČENÉ OSOBY S VHODNÝM VYBAVENÍM.
- PŘEDPOKLÁDÁ SE, ŽE VÝLEZY NA STŘECHU POMOCÍ PEVNÝCH PROVOZNÍCH ŽEBŘÍKŮ JSOU ZAJIŠTĚNY DLE ČSN 74 3282 OCHRANNÝM ZÁBRADLÍM NEBO JINÝM ZPŮSOBEM, KTERÝ ZAMEZÍ PÁDU OSOB. HRANA VÝSTUPNÍ ÚROVNĚ ŽEBŘÍKU A PŘÍSTUPOVÁ PLOŠINA MUSÍ BÝT PO OBOU STRANÁCH OPATŘENY OCHRANNÝM ZÁBRADLÍM PRODLOUŽENÝM DO VZDÁLENOSTI 1500 mm OD NEZABEZPEČENÉ HRANY DO PLOCHY STŘECHY, NEBO PODÉL PÁDOVÉ HRANY TAK, ABY DO VZDÁLENOSTI 1500 mm OD PEVNÉHO ŽEBŘÍKU BYLA VYLOUČENA MOŽNOST PÁDU.
- U REKONSTRUOVANÝCH OBJEKTŮ JE NUTNÉ KOVOVÉ PRVKY SYSTÉMU S PERMANENTNÍM LANEM PROPOJIT SE STÁVAJÍCÍ HROMOSVODNOU SOUSTAVOU DLE ČSN 34 1390.
- U NOVOSTAVEB JE NUTNÉ KOVOVÉ PRVKY SYSTÉMU S PERMANENTNÍM NEREZOVÝM LANEM PROPOJIT S HROMOSVODNOU SOUSTAVOU DLE ČSN EN 62 305.
- PŘI POUŽITÍ VÝLEZU SE OSOBA ZAJISTÍ NA NEJBLIŽŠÍ SLOUPEK ZE ZAJIŠTĚNÉHO ŽEBŘÍKU, VSTOUPÍ NA STŘECHU, VYSTOUPÍ Z NEBEZPEČNÉHO PROSTORU A POTÉ SE ODEPNE ZE ZÁCHYTNÉHO LANA U POSTROJE (SPOJOVACÍ PROSTŘEDEK ZŮSTÁVÁ NA PRVNÍM SLOUPKU, SKOBA PRO PŘIPNUTÍ V BEZPEČNÉM PROSTORU).
- ODEPÍNAT SE ZE ZÁCHYTNÉHO SYSTÉMU JE MOŽNÉ POUZE MIMO NEBEZPEČNÝ PROSTOR, COŽ JE 1,5 m OD HRANY VOLNÉHO PÁDU HLUBŠÍHO NEŽ 1,5 m.

±0,000 = 211,000 m.n.m.
Souřadnicový systém: S-JTSK
Výškový systém: Bpv

PROJEKTANT:
T I Centrum, a.s.
PROJEKTOVÁ A INŽENÝRSKÁ ČINNOST
PROVÁDĚNÍ STAVEB
SLOVANSKÁ ALEJ 30
326 00 PLZEŇ
tel.: 377 445 349
fax : 377 241 771
e-mail: ticentrum@ticplzen.cz
http: www.ticentrum.eu

DOKUMENTACE JE PRŮMYSLOVÝM A DUŠEVNÍM VLASTNICTVÍM T I CENTRUM, a.s.. NESMÍ BÝT POUŽITA A KOPÍROVÁNA TŘETÍ OSOBOU, JÍ PŘEDÁNA ČI JINAK S NÍ NAKLÁDÁNO BEZ PÍSEMNÉHO POVOLENÍ T I CENTRUM, a.s.

AFRY
ÅF PÖYRY
Magistrů 1275/13
140 00 Praha 4, Michle

ZAKÁZKOVÉ ČÍSLO: 0404T21
STUPEŇ: DOKUMENTACE DSP
DATUM: 10/2022

AKCE: MODERNIZACE TEPLÁRNY MLADÁ BOLESLAV
DOKUMENTACE PRO VYDÁNÍ STAVEBNÍHO POVOLENÍ
NÁZEV: D.1.1 Architektonicko–stavební část
SO102 Sklad dřevní štěpky

PŮDORYS STŘECHY

MĚŘÍTKO: 1:100
POČET A4: 20
REVIZE: 0
VYPRACOVAL: ING. JABLONČÍK
KONTROLOVAL A ZODPOVÍDÁ: ING. BOUDA
ARCHIVNÍ ČÍSLO: S404T21-DS102-109
LIST: