ŘEZ 2-2

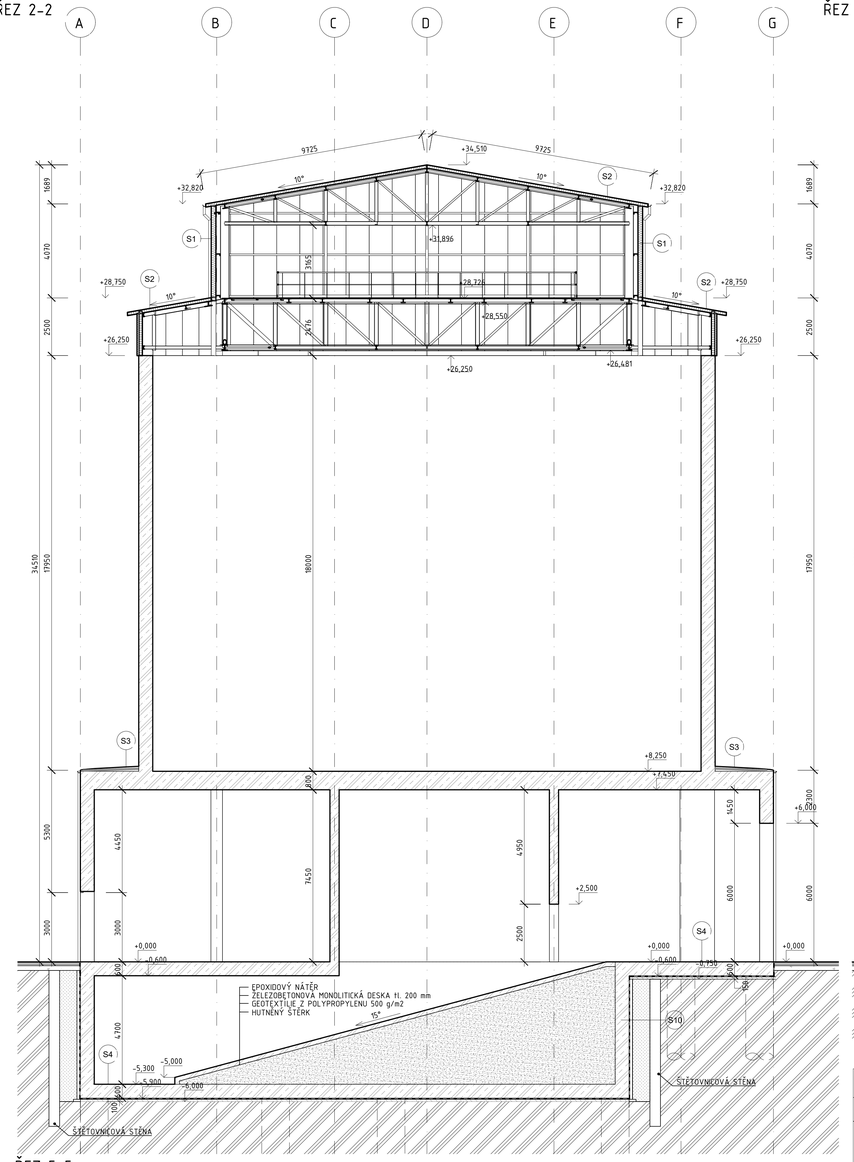

ŘEZ 3-3

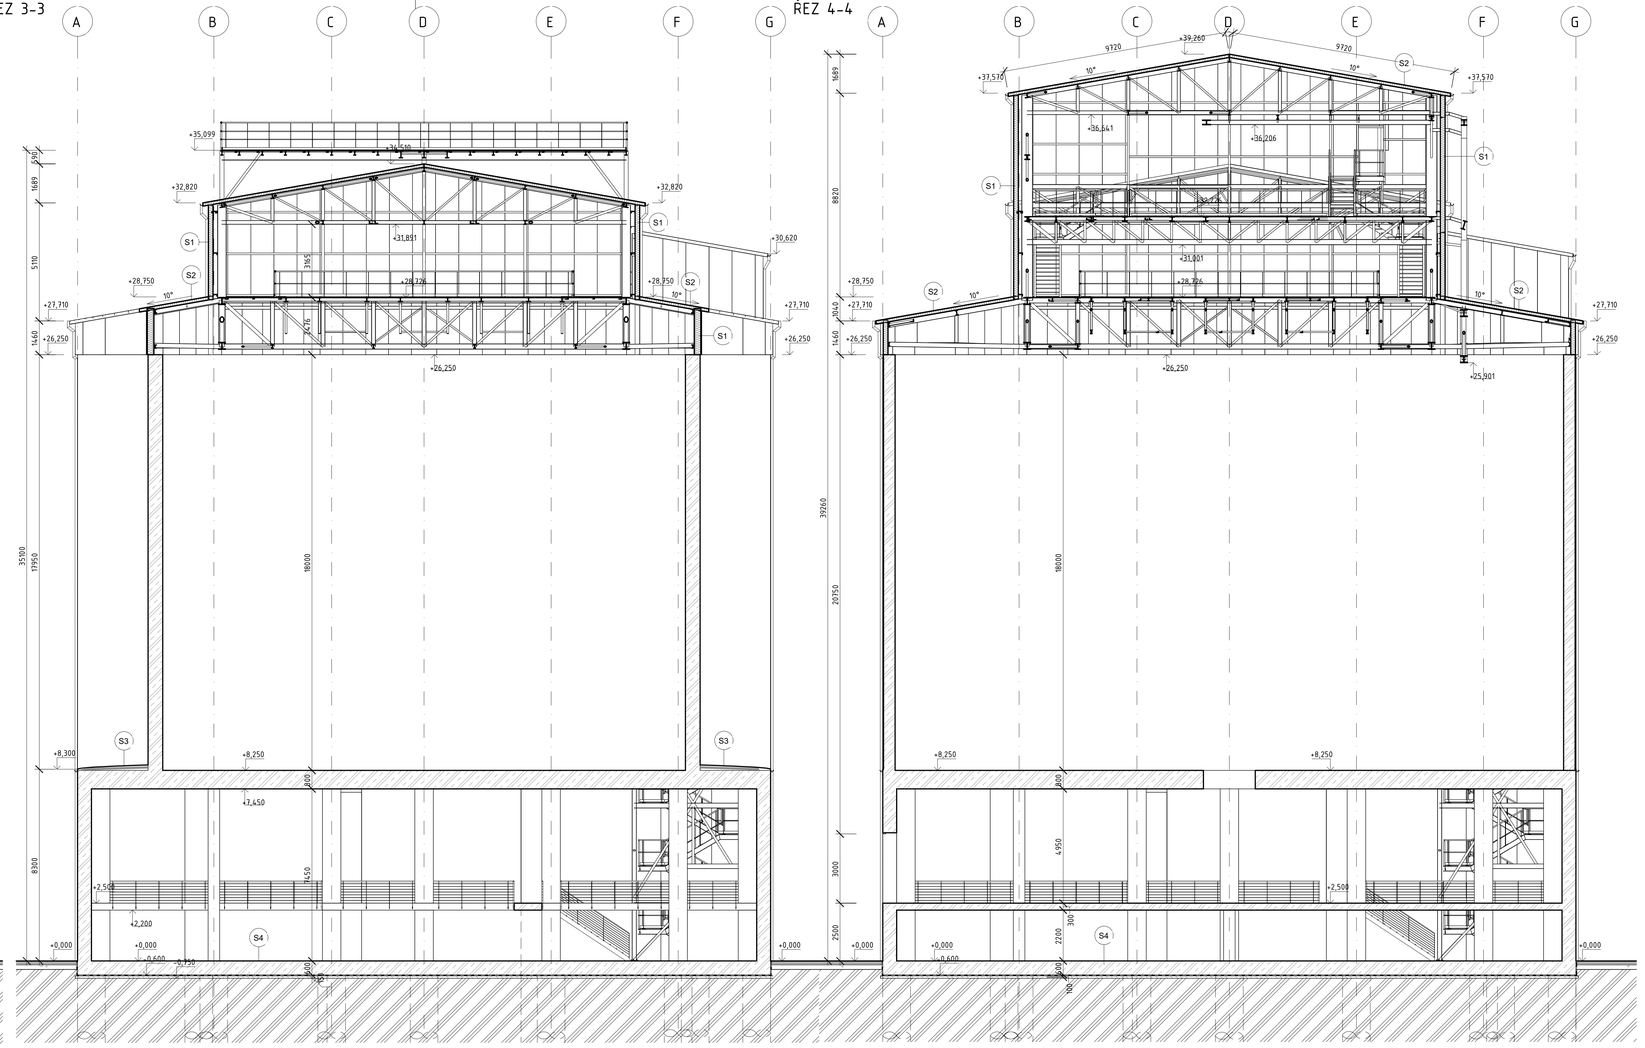

ŘEZ 4-4

ŘEZ 5-5

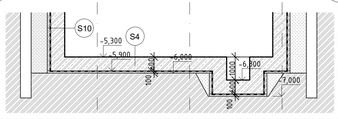

Označení typu	Skladba
S1	1. Stěnový sendvičový panel s jádrem z minerální vaty tl. 200 mm
S10	1. Železobetonová deska tl. 600 mm 2. Penetrační asfaltový nátěr 3. SBS modifikovaný asfaltový pás, vložka ze skleněné tkaniny tl. 4 mm 4. SBS modifikovaný asfaltový pás, vložka z polyesterové rohože tl. 4 mm 5. SBS modifikovaný asfaltový pás, vložka z polyesterové rohože tl. 4 mm 6. Geotextilie z polypropylenu 500 g/m2 7. Betonová dutinová tvárnice tl. 150 mm

Označení typu	Skladba podlahy
S4	1. Epoxidový ochranný nátěr 2. Vodostavební beton tl. 600 mm 3. Podkladní beton tl. 100 mm 4. Geotextilie 300 g/m2 5. Štěrkopískový podsyp tl. 300 mm 6. Rostlý terén

Označení typu	Skladba	
S2	1. Střešní sendvičový panel s jádrem z IPN tl. 140 mm + fólie PVC s PES výztuží	Broof(t3)
S3	1. Hydroizolační PVC-P fólie tl. 1.5 mm 2. Tepelná izolace z minerálních desek (λ=0,038 Wm-1K-1) tl. 450 mm-60 mm 3. Parotěsnící SBS modifikovaný asfaltový pás tl. 4 mm 4. Železobetonová deska tl. 800 mm	Broof(t3)

Označení typu	Skladba
S4	1. Epoxidový nátěr 2. Železobetonová deska tl. 600 mm 3. Ochranná betonová mazanina tl. 50 mm 4. Separační PE fólie tl. 0,2 mm 5. Geotextilie z polypropylenu 500 g/m2 6. SBS modifikovaný asfaltový pás tl. 4 mm 7. SBS modifikovaný asfaltový pás tl. 4 mm 8. Penetrační asfaltový nátěr 9. Podkladní beton tl. 100 mm

LEGENDA MATERIÁLU

- ŽELEZOBETONOVÁ MONOLITICKÁ KONSTRUKCE (30/37-XC2, XF1, XA2 (PODZEMNÍ ČÁST), -XC4, XD3, XF1, XA1 (NADZEMNÍ ČÁST))
- BROUŠENÝ CIHELNÝ BLOK TL. 300 mm, P15 NA TENKOVRSTVOU MALTU M10
- PROSTÝ BETON C20/25-X0
- MINERÁLNÍ VATA
- ŠTĚRKODRŤ fr. 8/16
- ZEMINA PŮVODNÍ
- BETONOVÁ DUTINOVÁ TVÁRNICE TL. 150 mm
- ZEMINA HUTNĚNÁ
- STŘEŠNÍ SENDVIČOVÝ PANEL tl. 140 mm, JÁDRO Z IPN
- STĚNOVÝ SENDVIČOVÝ PANEL tl. 200 mm, JÁDRO Z MW

±0,000 = 211,000 m.n.m.
Souřadnicový systém: S-JTSK
Výškový systém: Bpv

PROJEKTANT
T I Centrum, a.s.
PROJEKTOVÁ A INŽENÝRSKÁ ČINNOST PROVÁDĚNÍ STAVEB
SLOVANSKÁ ALEJ 30
326 00 PLZEŇ
tel.: 377 445 349
fax.: 377 241 771
e-mail: ticentrum@ticplzen.cz
http: www.ticentrum.eu

OBSAHUJÍCÍ JE PROJEKTOVÁ DOKUMENTACE CHRÁNĚNA AUTORSKÝM ZÁKONEM A JE MAJETKEM TECHNICKÉHO ÚSTAVU V PLZNI, S.R.O. A NESMÍ BÝT POUŽITA K ŽÁDNÉMU ÚČELU BEZ JEHO PÍSEMNÉHO SOUHLASU A UDĚLENÍ LICENCE.

AFRY
AFRY CZ, a.s.
Na Pankráci 1724/129
140 00 Praha 4, Michle

ZAKÁZKA: 0404T21
STUPEŇ DOKUMENTACE: DSP
DATUM: 10/2022

AKCE: MODERNIZACE TEPLÁRNY MLADÁ BOLESLAV
DOKUMENTACE PRO VYDÁNÍ STAVEBNÍHO POVOLENÍ
OBJEKT: D.1.1. Architektonicko-stavební část
SO102 Sklad dřevní štěpky
ČÁST: ŘEZ 2-2, 3-3, 4-4

MĚŘÍTKO: 1:100
LIST: 0

PROJEKTOVAL: ING. JABLONČÍK
KONTROLOVAL: ING. ROUDA

ČÍSLO: S404T21-DS102-111
LIST: