POHLED JIŽNÍ

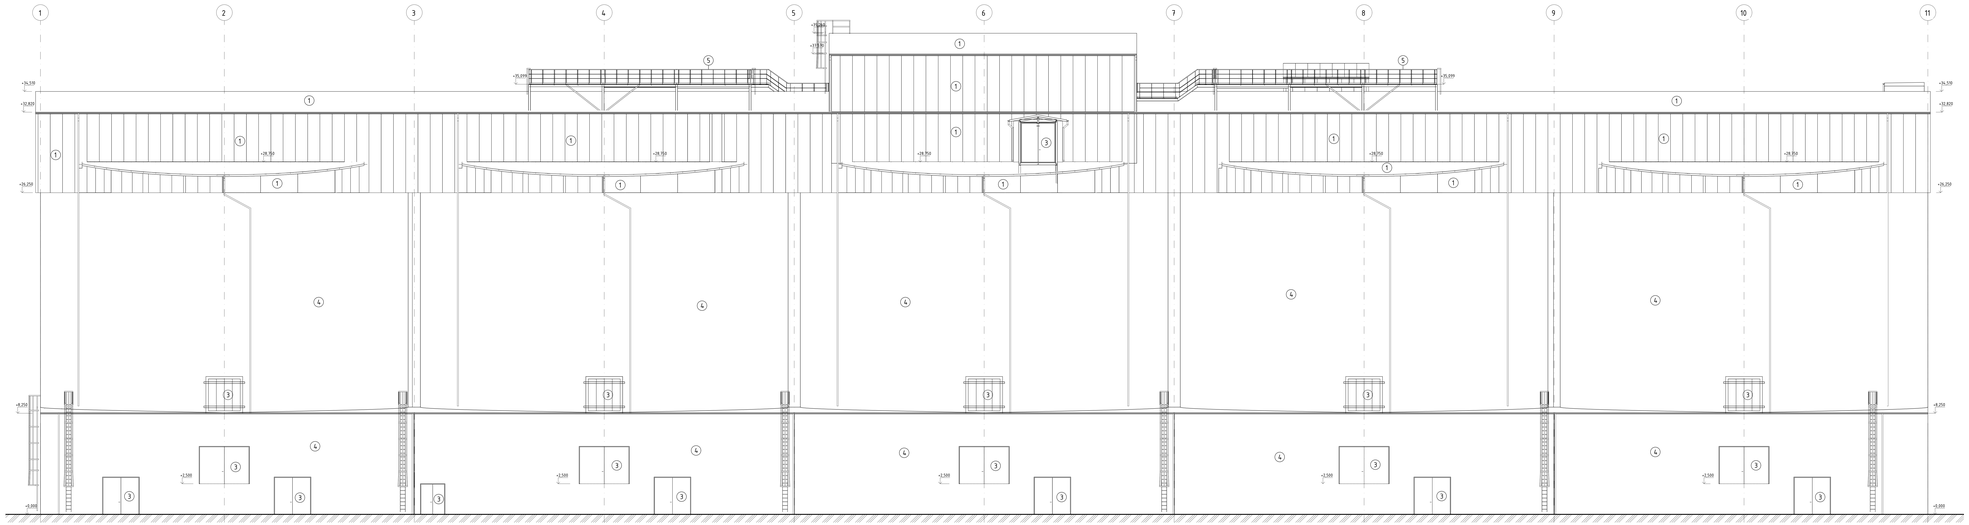

BAREVNÉ ŘEŠENÍ

1. METALKÁ FASÁDA – RAL 9006
2. OMÍTANÁ FASÁDA – RAL 7047
3. VÝPLNĚ OTVORŮ – RAL 9006/RAL 7047
4. POHLEDOVÝ BETON
5. ŽÁROVÉ ZINKOVÁNÍ

±0,000 = 211,000 m.n.m.
Bpv.Nadmořský systém: S-JTSK
Výškový systém: Bpv

PROJEKTOVÁ A INŽENÝRSKÁ ČINNOST
PROVAZNÍKA A kol.s.r.o.
SLOVANSKÉ A.D.U.14
702 00 OSTRAVA
tel.: 377 445 588
fax.: 377 445 111
e-mail: teamtrio@seznam.cz
http://www.trio-ostrava.cz

Tento výkres je majetkem autora projektu a nesmí být bez jeho souhlasu kopírován, dále šířen a použit pro jiné účely než pro které byl vyhotoven. Porušení autorských práv bude soudně stíháno.

TI Centrum, a.s.

AFRY CZ a.s.

STAVBA:	MODERNIZACE TECHNICKÝCH MUZEÍ BRNO/Brno
OBJEKT:	Technické sbírky, výstavní pavilon
ČÁST:	D.1.1 Architektonicko-stavební řešení
AUTOR:	Ing.Jiří Pavel, Mgr.Alena Pavlíková
	POHLEDY JIŽNÍ
ČÍSLO ZAKÁZKY:	
DATUM:	10/2022

		1:100
		0
ING. JIŘÍ PAVEL	ING. ALENA PAVLÍKOVÁ	540472-I-DS102-112