POHLED SEVERNÍ

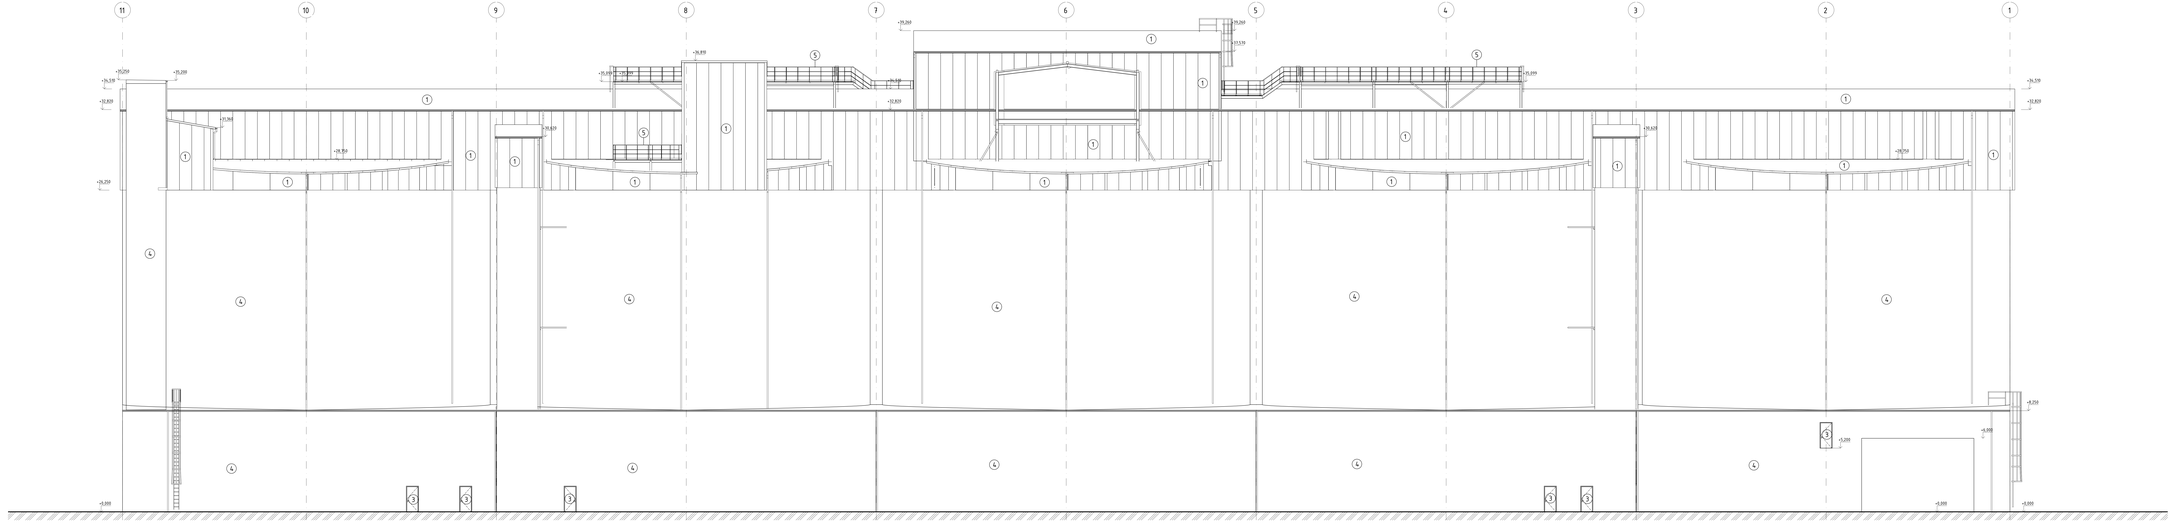


# BAREVNÉ ŘEŠENÍ

1. METALICKÁ FASÁDA - RAL 9006
2. OMÍTANÁ FASÁDA - RAL 7047
3. VÝPLNĚ OTVORŮ - RAL 9006/RAL 7047
4. POHLEDOVÝ BETON
5. ŽÁROVÉ ZINKOVÁNÍ

±0,000 = 211,000 m.n.m.
Bpv, řadicí/výškový systém: S-JTSK
Výškový systém: Bpv


PROJEKTOVÁ A INŽENÝRSKÁ ČINNOST
PROVÁDĚNÍ STAVEB
SLOVANSKÉ NÁM. 1212/13
120 00 PRAHA 2
tel.: 277 465 888
fax.: 277 465 111
e-mail: teplice@tiprojekt.cz
http://www.tiprojekt.cz
T.I. Centrum, a.s.


AFRY
AFRY CZECH s.r.o.
Pobřežní 620/3
186 00 Praha 8

MODERNIZACE TECHNOLOGIE MLÉKÁRENSKÉHO PROVOZU
DOMAŽLICE, ZEMĚDĚLSKÁ 1582, 344 01 DOMAŽLICE
POHLEDY SEVERNÍ

| | |
|---|---|
| měřítko | 1:100 |
| formát | A1 |
| revize | 0 |
| datum | 10/2022 |
| číslo zakázky | 5404721-DS102-113 |
| kód | AR_DMZ04 |
| PID | MVZA |