POHLED VÝCHODNÍ

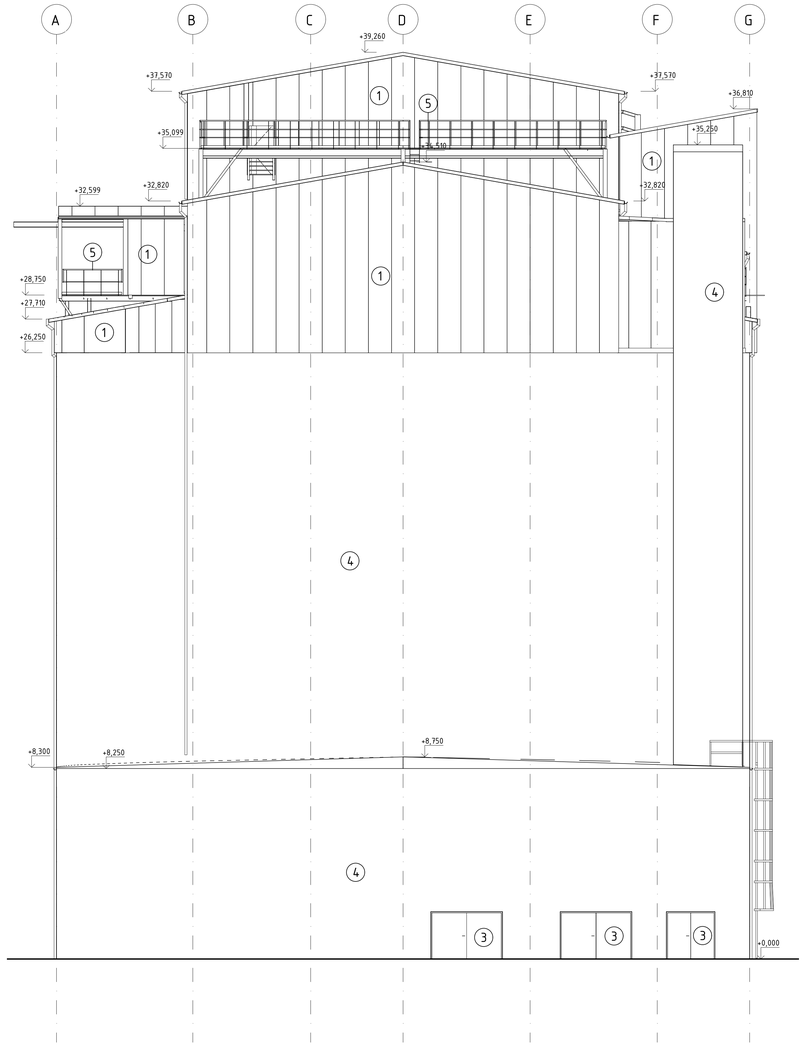

POHLED ZÁPADNÍ

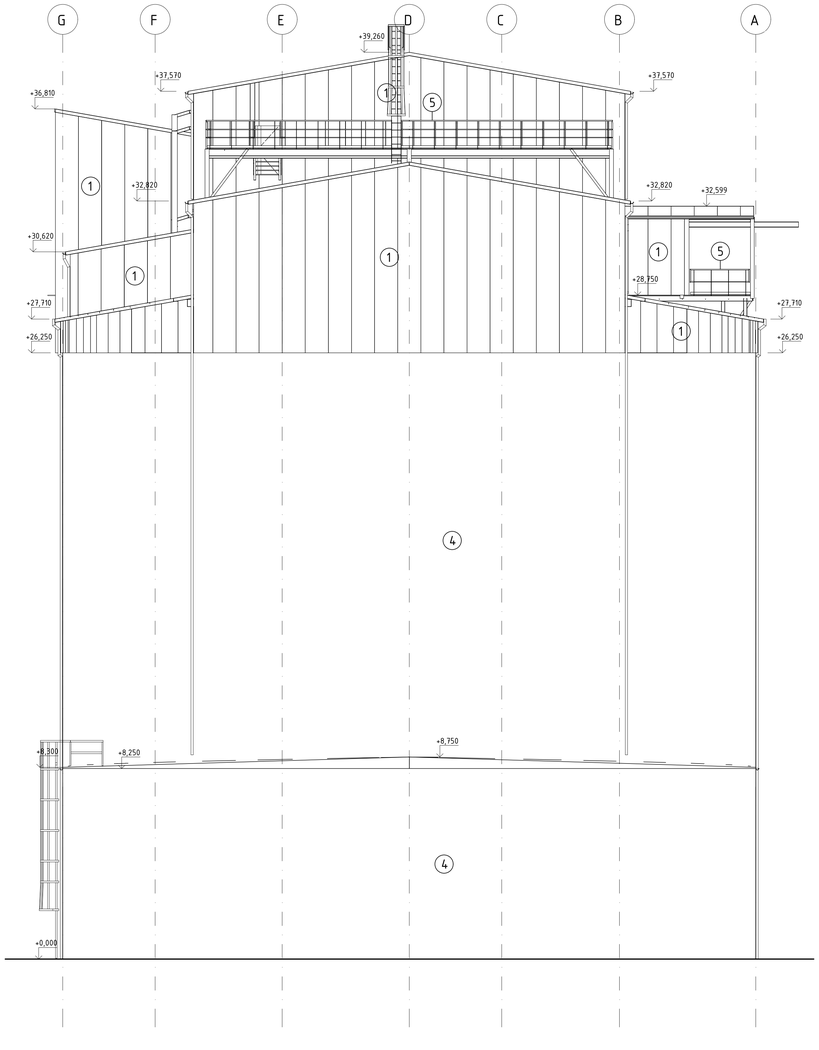

BAREVNÉ ŘEŠENÍ

1. METALICKÁ FASÁDA - RAL 9006
2. OMÍTANÁ FASÁDA - RAL 7047
3. VÝPLNĚ OTVORŮ - RAL 9006/RAL 7047
4. POHLEDOVÝ BETON
5. ŽÁROVÉ ZINKOVÁNÍ

±0,000 = 211,000 m.n.m.
Souřadnicový systém: S-JTSK
Výškový systém: Bpv

PROJEKTANT
T I Centrum, a.s.
PROJEKTOVÁ A INŽÝNÝRSKÁ ČINNOST
PROVÁDĚNÍ STAVEB
SLOVANSKÁ ALEJ 30
326 00 PLZEŇ
tel.: 377 445 349
fax.: 377 241 771
e-mail: ticentrum@ticplzen.cz
http: www.ticentrum.eu

DOKUMENTACE JE PRODUKTEM TECHNICKÉHO ŘEŠENÍ T I CENTRUM, a.s., NESMÍ BÝT POUŽITA K KOPÍROVÁNÍ, PŘEPRACOVÁNÍ, ZVEŘEJŇOVÁNÍ JAKÝMKOLIV ZPŮSOBEM BEZ PÍSEMNÉHO SOUHLASU T I CENTRUM, a.s.

AFRY
Kaplanova 1931/1
140 00 Praha 4 - Michle

ZAKÁZKA:	MODERNIZACE TEPLÁRNY MLADÁ BOLESLAV
	DOKUMENTACE PRO VYDÁNÍ STAVEBNÍHO POVOLENÍ
OBJEKT:	D.1.1 Architektonicko-stavební část
	SO102 Sklad dřevní štěpky
	MĚŘÍTKO: 1:100
	FORMÁT: A3
	POČET LIS.: 0
ZAKÁZKOVÉ ČÍSLO:	0404T21
STUPEŇ:	DOKUMENTACE DSP
DATUM:	10/2022
VYPRACOVAL:	ING. JABLONČÍK
KONTROLOVAL / SCHVÁLIL:	ING. BOUDA
	S404T21-DS102-114
	LIST:

POHLED VÝCHODNÍ, ZÁPADNÍ