Tvar desky na úrovni +-0,000=211,00
1:150

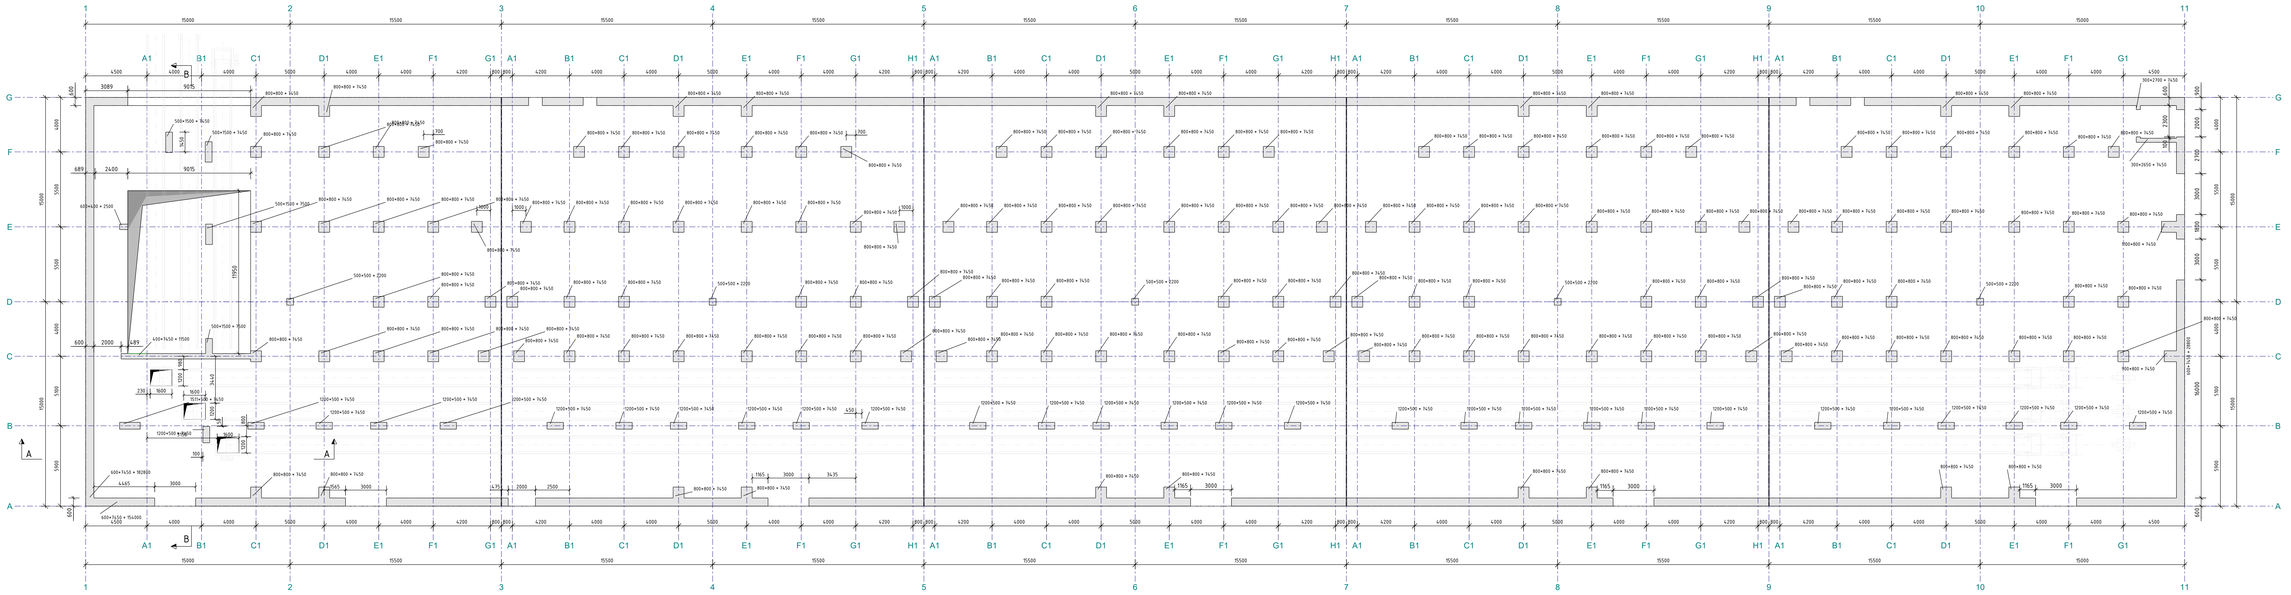

A – A
1:150

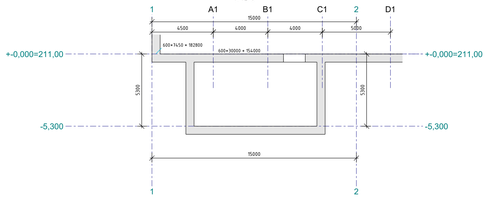

B – B
1:150

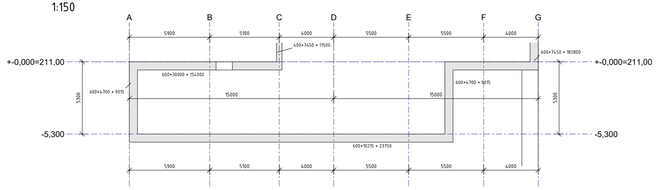

Tvar základové desky na úrovni -5,300
1:150

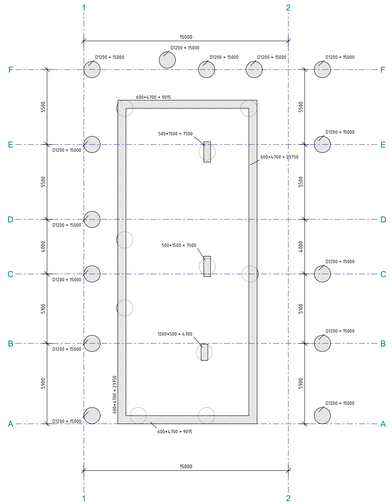

+-0,000 = +211,000
SOUŘADNICOVÝ SYSTÉM: S-JTSK
VÝŠKOVÝ SYSTÉM: BPV

BETON C30/37 XC4
VÝZTUŽ B500B
krytí 40 mm na hranu

STATIKA Písek s.r.o.

AFRY
Magistrů 1275/13
147 00 Praha 4, Michle

AKCE: MODERNIZACE TEPLÁRNY MLADÁ BOLESLAV
DOKUMENTACE PRO VYDÁNÍ STAVEBNÍHO POVOLENÍ

OBSAH: S0102 Skladová střešní štěrkové desky
Tvar desky na +-0,000

ZAKÁZKOVÉ ČÍSLO: 0404121

STUPEŇ: DOKUMENTACE PRO

DATUM: 11/2022

VYPRACOVAL: Ing.David Cimelík

KONTROLOVAL A SCHVÁLIL: Ing.David Cimelík

MĚŘÍTKO: 1:150

FORMÁT: 1260x594

REVIZE:

ČÍSLO VÝKRESU: S404121-DS102-202

Tekla Structures