Tvar desky na úrovni +8,250
1:150

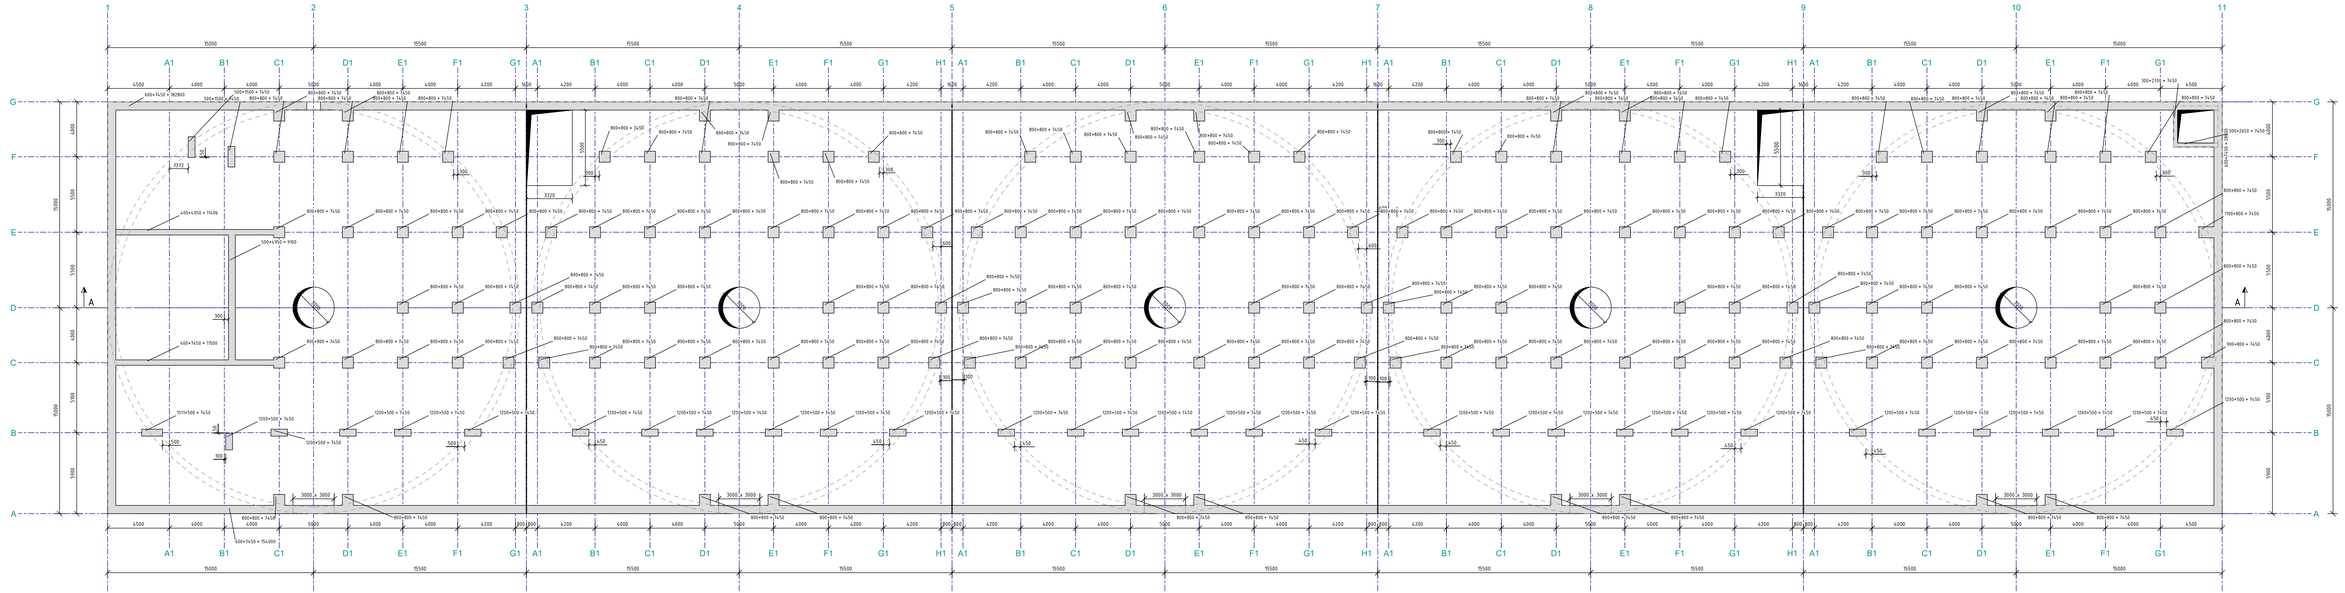

A – A
1:150

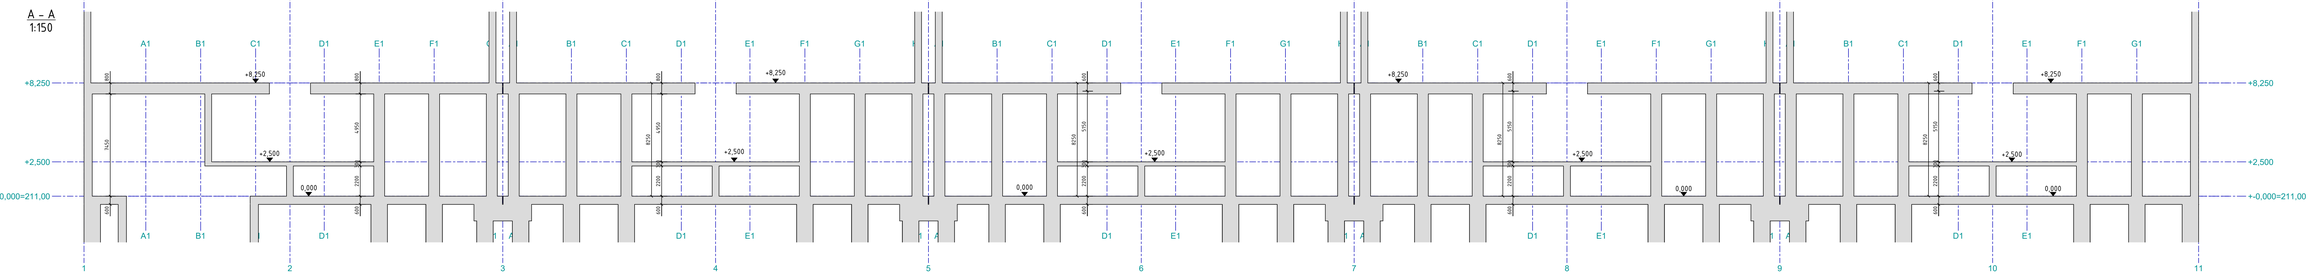

BETON C30/37 XC4
VÝZTUŽ B500B
krytí 40 mm na hranu

+-0,000 = +211,000
SOUŘADNICOVÝ SYSTÉM: S-JTSK
VÝŠKOVÝ SYSTÉM: BPV

Modřanská 1275/13 140 00 Praha 4, Michle tel.: 241 410 260, mob.: 777 190 191 www.metrostav.cz	MODERNIZACE TEPLÁRNY MLADÁ BOLESLAV DOKUMENTACE PRO VYDÁNÍ STAVEBNÍHO POVOLENÍ		
Zakázka číslo: 6404121	S0102 Sklad dřevní štěpky Tvar desky na +8,250	Měřítko: 1:150 Formát: 1260x2594	
Datum: 11/2022	Zpracoval: Ing. Tomáš Chmelík	Kontroloval a schválil: Ing.Pavel Cimpelík	Číslo výkresu: S404121-D5102-204