Dispozice pilotového založení
1:150

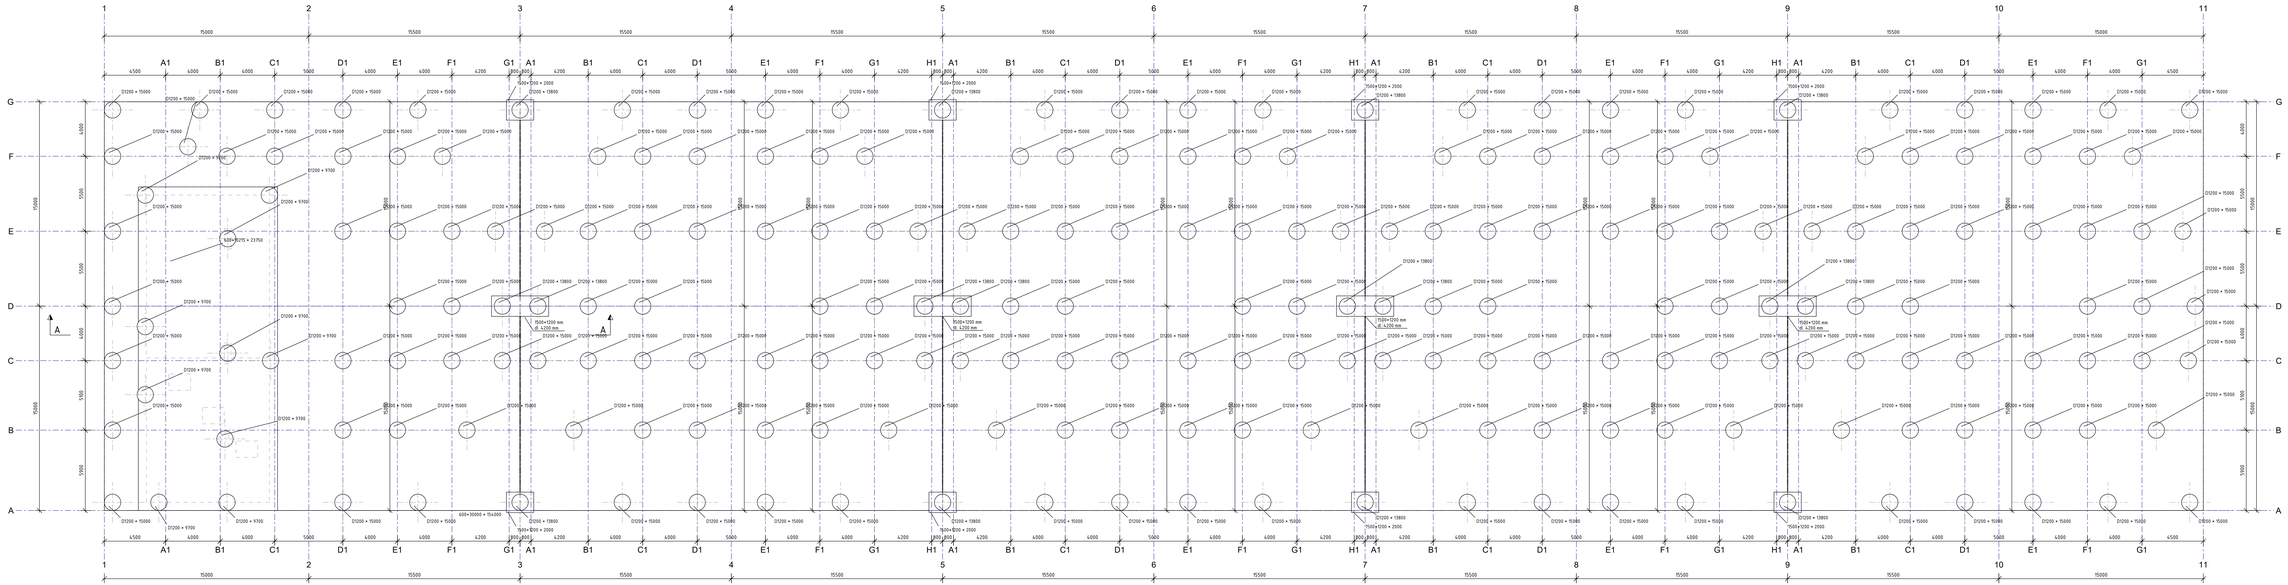

A – A
1:150

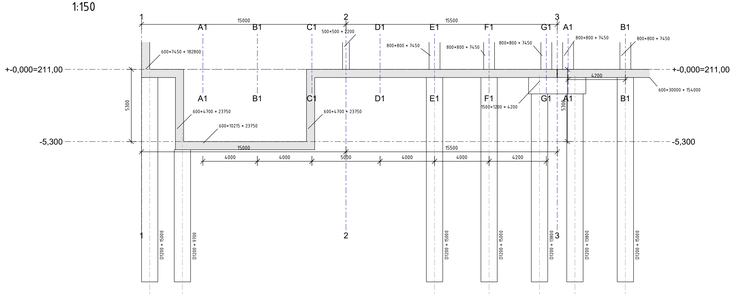

+-0,000 = +211,000
SOUŘADNICOVÝ SYSTÉM: S-JTSK
VÝŠKOVÝ SYSTÉM: BPV

BETON PILOT A HLAVIC C30/37 XC2 XA2
VÝZTUŽ B500B
krytí 80 mm na hranu

STATIKA Plzeň s.r.o.			
AFRY	STAVBA: MODERNIZACE TEPLÁRNY MLADÁ BOLESLAV DOKUMENTACE PRO VYDÁNÍ STAVEBNÍHO POVOLENÍ		
Magistrů 1275/13 140 00 Praha 4, Michle	OBJEKT: SO102 Sklad dřevní štěpky	MĚŘÍTKO: 1:150	
ZAKÁZKOVÉ ČÍSLO: 0404121	Dispozice pilotového založení	FORMÁT: 1260/520	
STUPEŇ: DOKUMENTACE PRO	PROJEKTOVAL: Ing.Daniel Cimerla	KONTROLOVAL A SCHVÁLIL: Ing.Daniel Cimerla	ČÍSLO VÝKRESU: S404121-DS102-201
DATUM: 11/2022			

Tekla Structures