Tvar plošin na +2,500
1:150

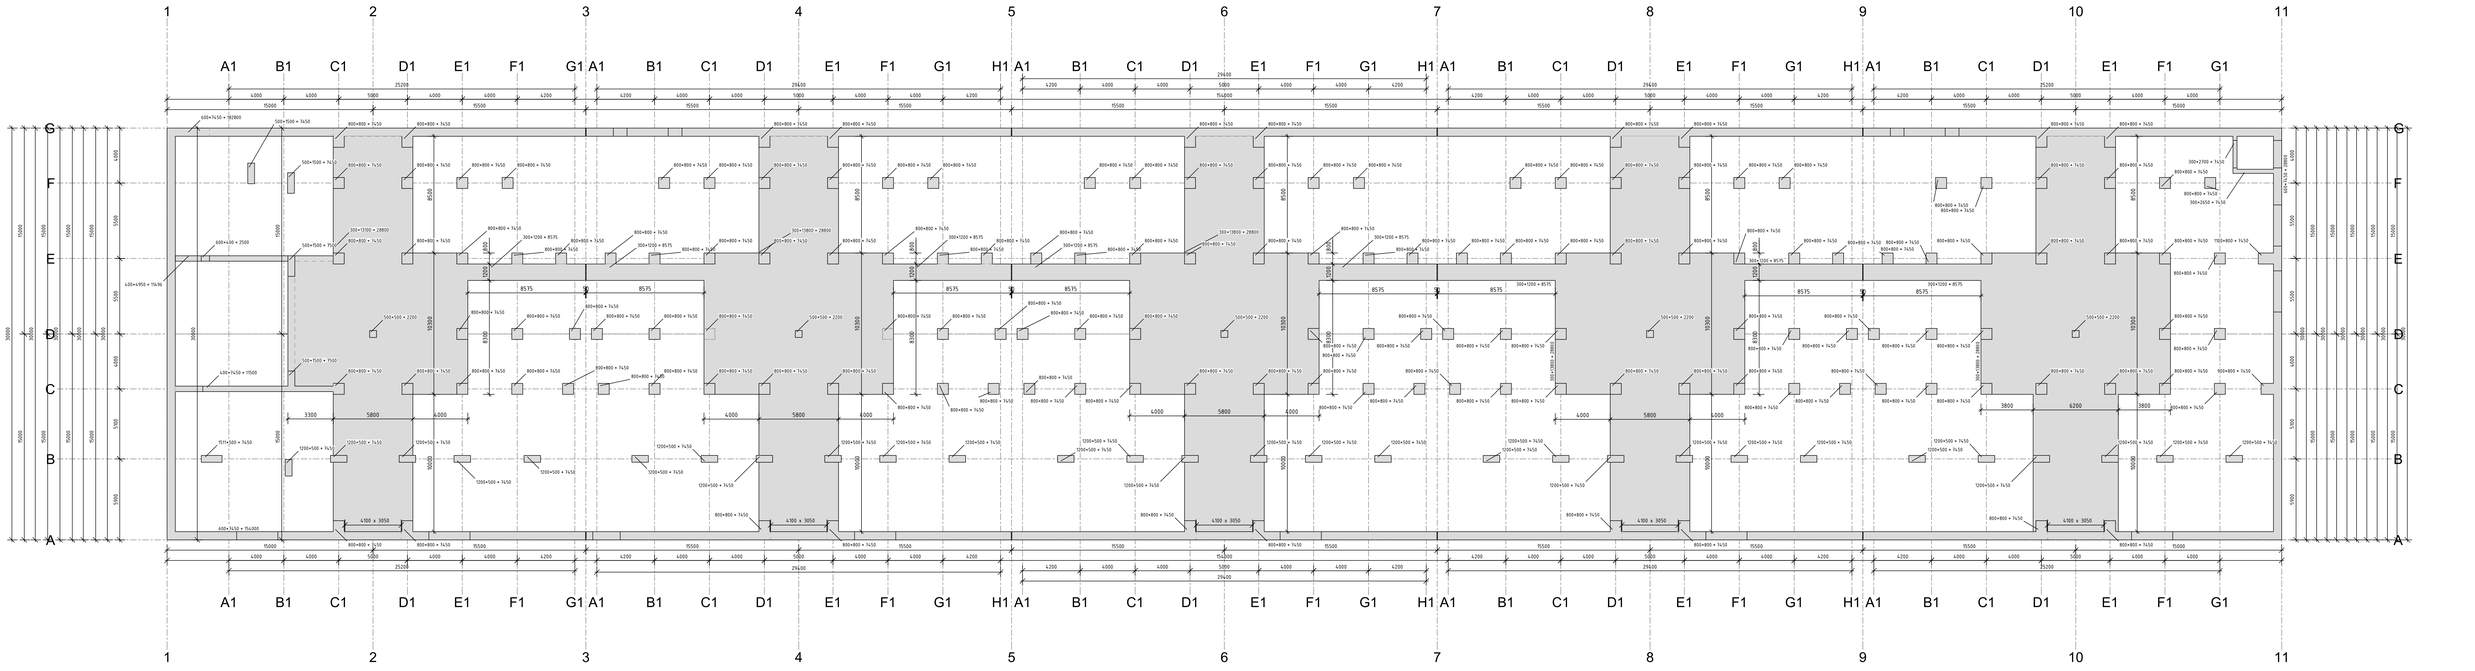

+-0,000 = +211,000
SOUŘADNICOVÝ SYSTÉM: S-JTSK
VÝŠKOVÝ SYSTÉM: BPV

BETON C30/37 XC4
VÝZTUŽ B500B
krytí 40 mm na hranu

STAVEBA Česká, a.s.
Divize 1 Metro
Na Poříčí 1035/3
tel.: 221 420 000, mob.: 731 448 126
e-mail: info@stavebacz.cz

Projekt 1279/13
140 00 Praha 4, Michle
Vložné číslo: 0404721

AKCE: MODERNIZACE TEPLÁRNY MLADÁ BOLESLAV
DOKUMENTACE PRO VYDÁNÍ STAVEBNÍHO POVOLENÍ

SO102 Sklad dřevní štěpky
Tvar plošin na +2,500

Měřítko: 1:150
Formát: 420x594

Fáze: DOKUMENTACE DSP
Datum: 11/2022
Kreslil: ing. Tadeáš Cimerák
Kontroloval a zodpovídá: ing.David Cimerák
Výkresové číslo: S404721-DS102-203
List: