Podélný řez
1:150

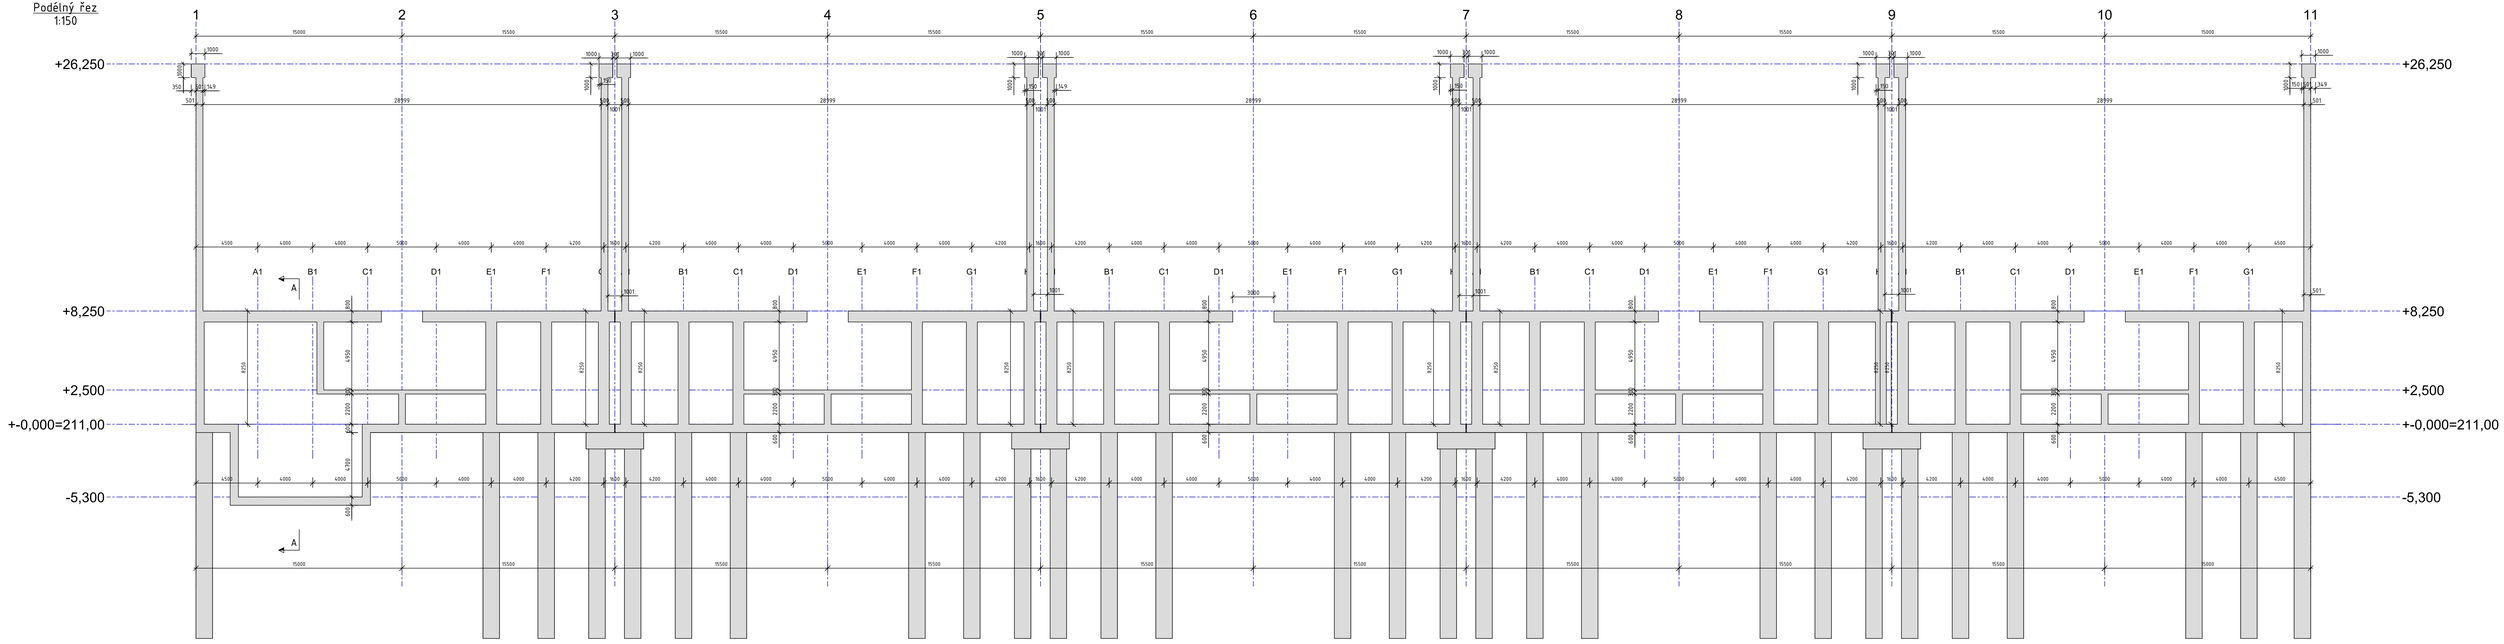

A – A
1:150

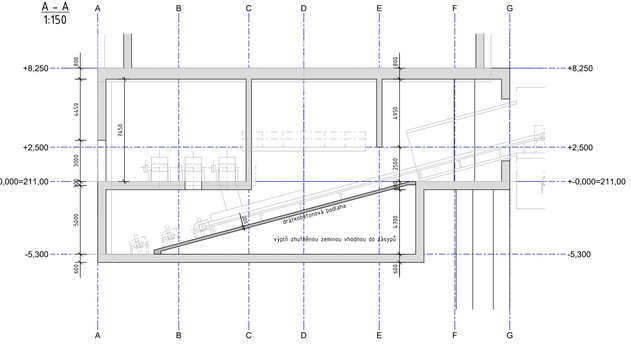

OSA6
1:150

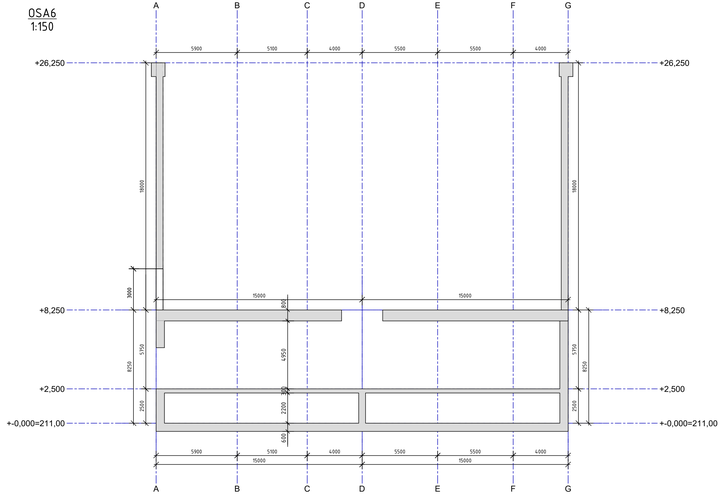

+-0,000 = +211,000
SOUŘADNICOVÝ SYSTÉM: S-JTSK
VÝŠKOVÝ SYSTÉM: BPV

BETON C30/37 XC4
VÝZTUŽ B500B
krytí 40 mm na hranu

ZAKOVA Brno, s.r.o.
Jedlová 4a/1121
621 00 Brno - Třebíč
tel.: 541 158 260, mob.: 777 190 130
e-mail: info@zakova.cz

Majetník: 1275/13 164 00 Praha 4 - Modřany Katastrální území: 640472	MODERNIZACE TEPLÁRNY MLADÁ BOLESLAV DOKUMENTACE PRO VYDÁNÍ STAVEBNÍHO POVOLENÍ		
	SO102 Sklad dřevní štěpky Řezy	Měřítko: 1:150 Formát: 1260x594	
Fáze: Dokumentace pro			
Datum: 11/2022	Vypracoval: Ing. Tomáš Chmelík	Kontroloval a schválil: Ing.Tomáš Chmelík	Číslo: S404121-DS102-205