ŘEZ 1-1
M 1:150

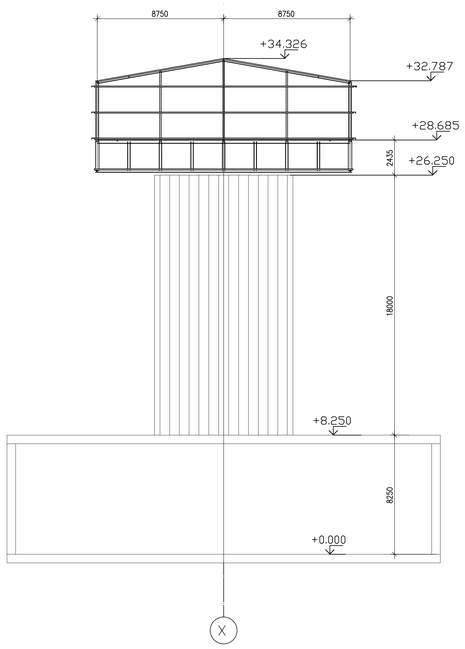

ŘEZ 2-2
M 1:150

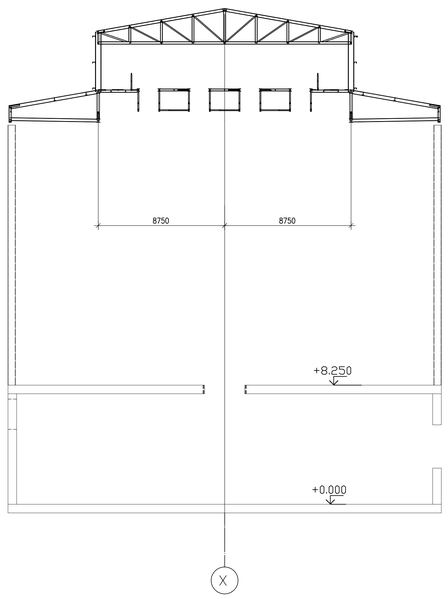

ŘEZ 3-3
M 1:150

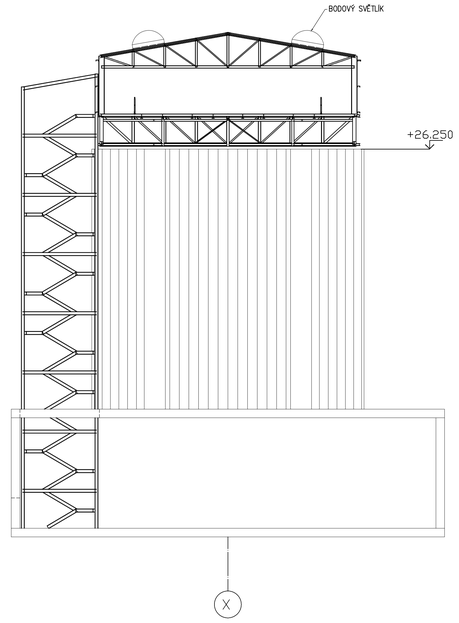

ŘEZ 4-4
M 1:150

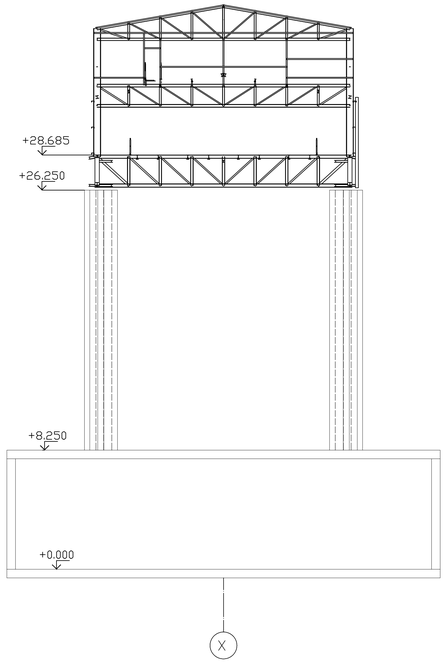

ŘEZ 5-5
M 1:150

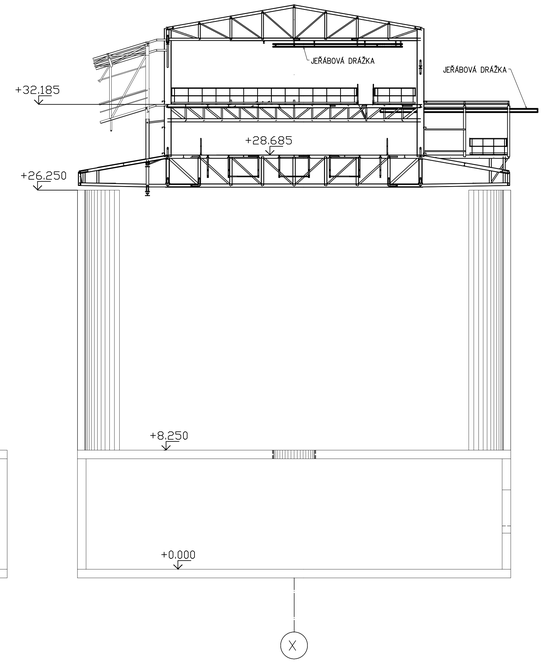

ŘEZ 6-6
M 1:150

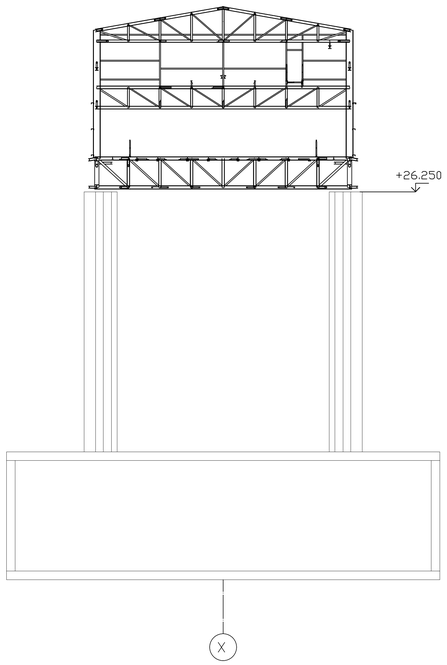

ŘEZ 7-7
M 1:150

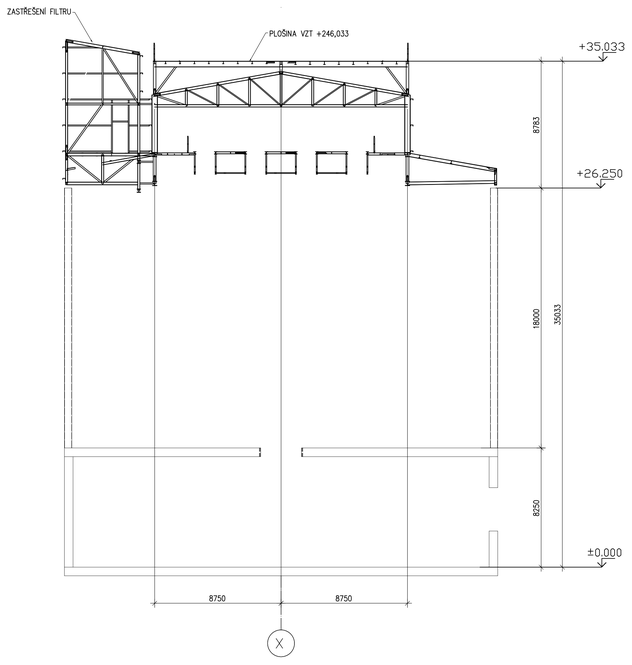

ŘEZ 8-8
M 1:150

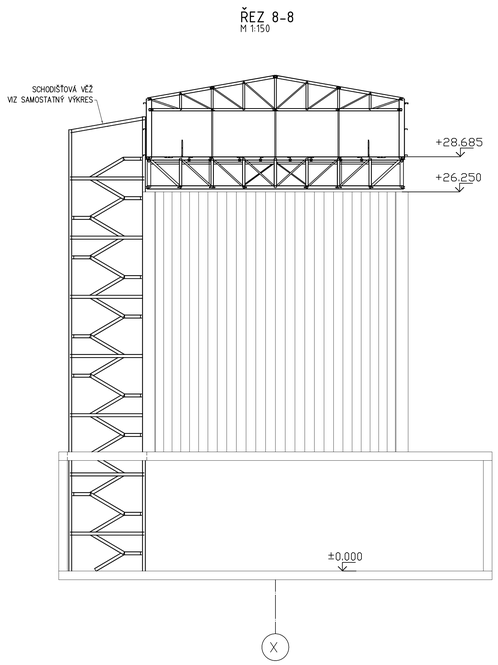

ŘEZ 9-9
M 1:150

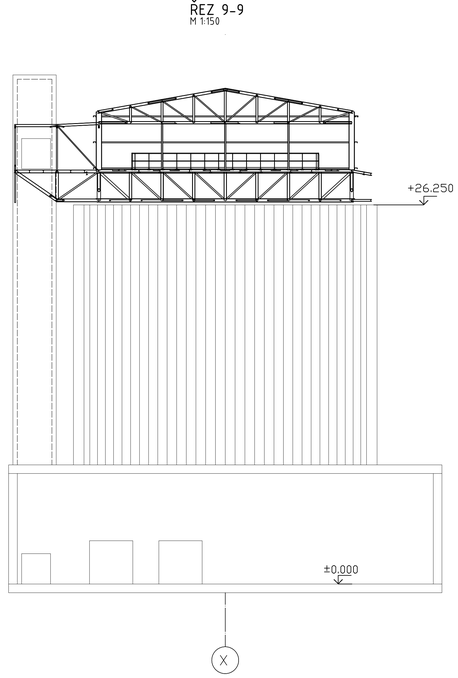

SO102	±0,000 = +211.000

POZNÁMKY:

Specifikace provedení:
Výrobní třída EXC2 dle EN1090-2.
Obecné tolerance dle EN 1090-2.
Funkční tolerance dle EN13920.

Materiálové specifikace:
Konstrukční ocel S235.
Konstrukce žárově zinkována dle EN ISO 1461.
Šrouby, matice a podložky: žárově zinkovány, třída pevnosti 8.8.
Kategorie šroubových spojů: A a D dle EN 1993-1-8.

PROJEKTANT: VHSC
VH Steel and Construction s.r.o.
Stehlíkova 5
301 00 Plzeň 3
www.vhsc.cz

VYPRACOVAL: Pavel Drátšil
KONTROLOVAL A ZODPOVÍDÁ: Ing. Hoffman Ph.D

AFRY
Klapkářů 1275/13
140 00 Praha 4, Michle

AKCE: MODERNIZACE TEPLÁRNY MLADÁ BOLESLAV
DOKUMENTACE PRO VYDÁNÍ STAVEBNÍHO POVOLENÍ

OBJEKT: SO102 – Sklad dřevěné štěpky
Zastřešení sil

VÝKRES: PŘÍČNÉ ŘEZY

MĚŘÍTKO: 1:150
POČET A4: 16
REVIZE: 0

DATUM: 30.11.2022
HIP: Ing. Urbánek
KONTROLOVAL A ZODPOVÍDÁ:
ARCHIVNÍ ČÍSLO: S404T21-DS102-215
LIST:

DRAWING ČÍSLO: 0404T21
STUPEŇ: DOKUMENTACE DSP