ŘEZ D-D DOLNÍ PASY A ULOŽENÍ NA SILECH +26,250
M 1:75

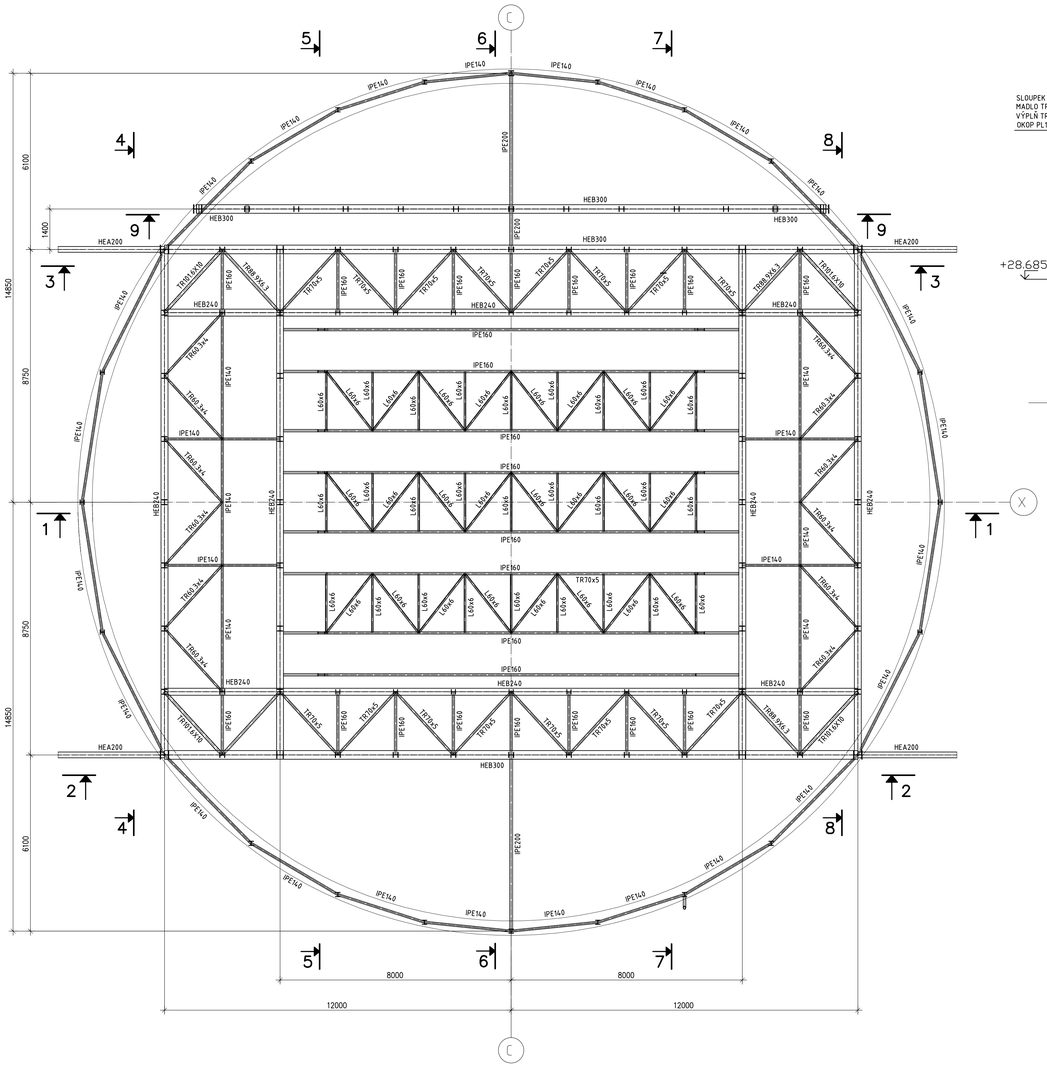

ŘEZ 2-2
M 1:100

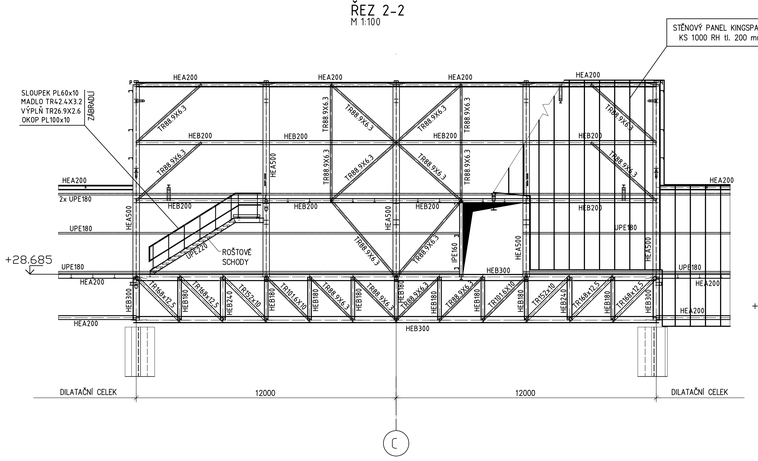

ŘEZ 3-3
M 1:100

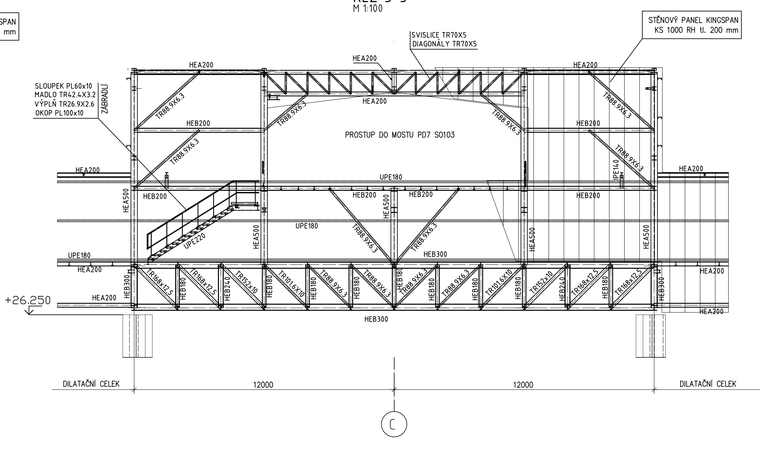

ŘEZ 4-4
M 1:100

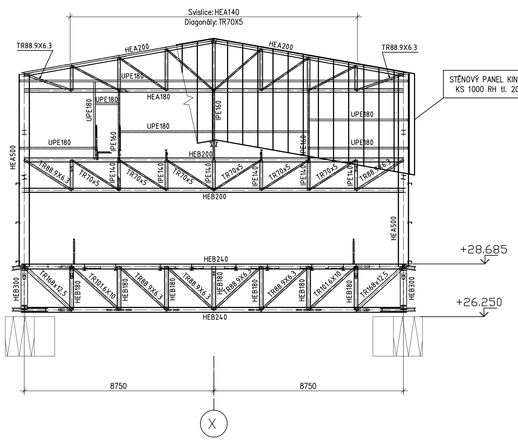

ŘEZ 5-5
M 1:100

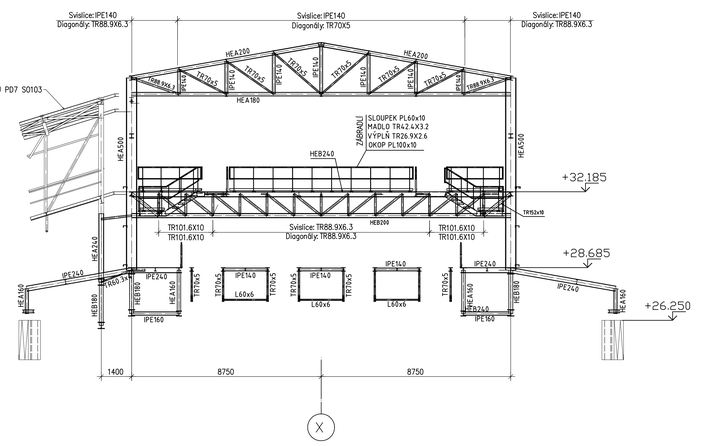

ŘEZ 6-6
M 1:100

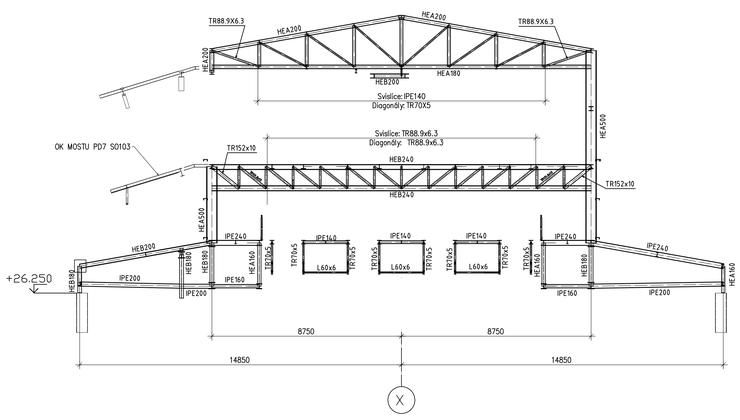

ŘEZ 7-7
M 1:100

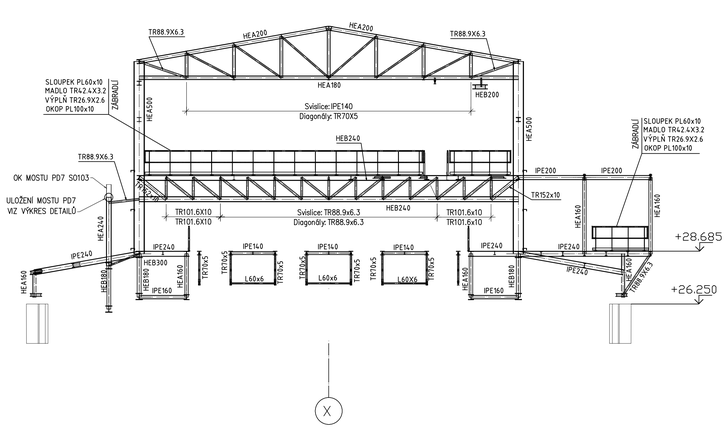

ŘEZ 8-8
M 1:100

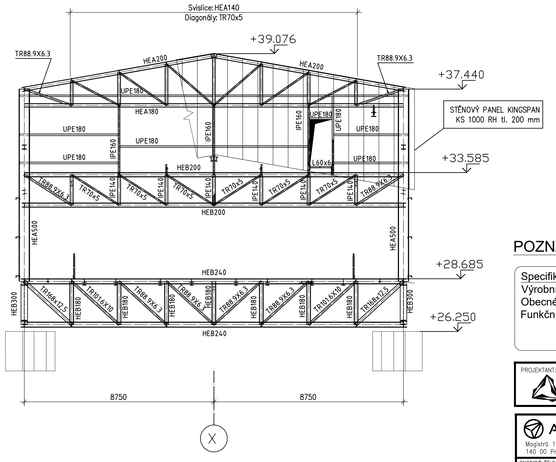

SO102	±0,000 = +211.000

POZNÁMKY:

Specifikace provedení:
Výrobní třída EXC2 dle EN1090-2.
Obecné tolerance dle EN 1090-2.
Funkční tolerance dle EN13920.

Materiálové specifikace:
Konstrukční ocel S235.
Konstrukce žárově zinkována dle EN ISO 1461.
Šrouby, matice a podložky: žárově zinkovány, třída pevnosti 8.8.
Kategorie šroubových spojů: A a D dle EN 1993-1-8.

PROJEKTANT: VHSC	VH Steel and Construction s.r.o. Stehlíkova 5 301 00 Plzeň 3 www.vhsc.cz	VYPRACOVAL: Pavel Drštšl	
		KONTROLOVAL A ZODPOVÍDÁ: Ing. Hatlmon Ph.D	

AFRY as odnož Blagotrž 1275/13 140 00 Praha 4, Michle	AKCE: MODERNIZACE TEPLÁRNY MLADÁ BOLESLAV DOKUMENTACE PRO VYDÁNÍ STAVEBNÍHO POVOLENÍ		
ZAKÁZKOVÉ ČÍSLO: 0404T21	OBJEKT: SO102 – Sklad dřevěné štěpky Zastřešení sil	MĚŘÍTKO: 1:150 POČET A4: 16	
STUPEŇ: DOKUMENTACE DSP	VÝKRES: PROFILACE NAD SILEM C – ŘEZY	REVIZE: 0	
DATUM: 30.11.2022	HLP: Ing. Urbánek KONTROLOVAL A ZODPOVÍDÁ:	ARCHIVNÍ ČÍSLO: S404T21-DS102-217	LIST: