## AXONOMETRIE
M 1:300




## AXONOMETRIE
M 1:300




## POHLED P1
M 1:300

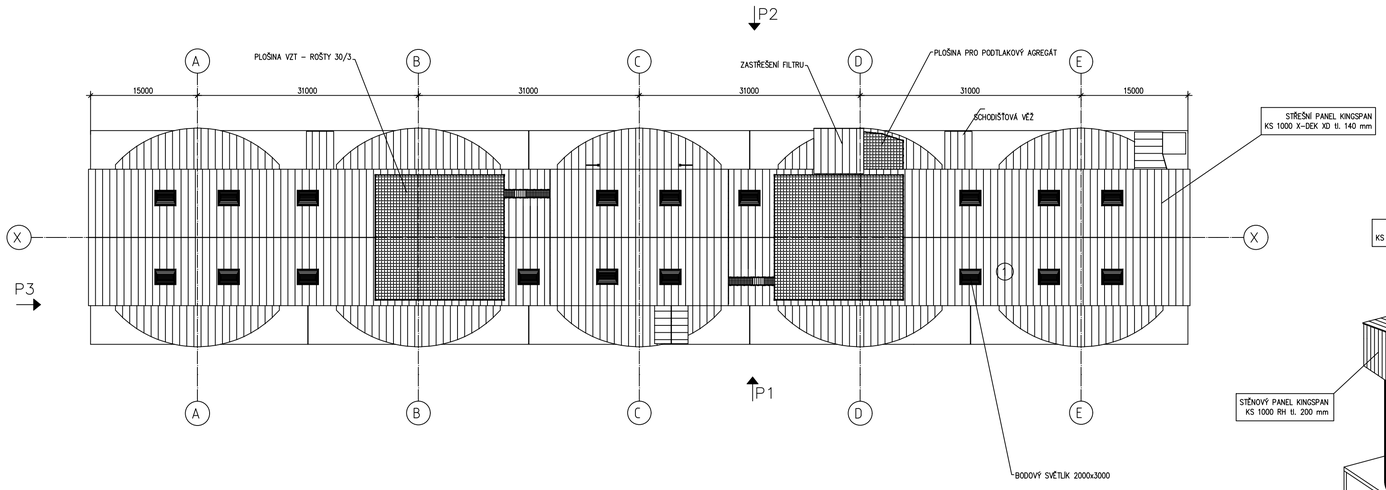


## AXONOMETRIE
M 1:300

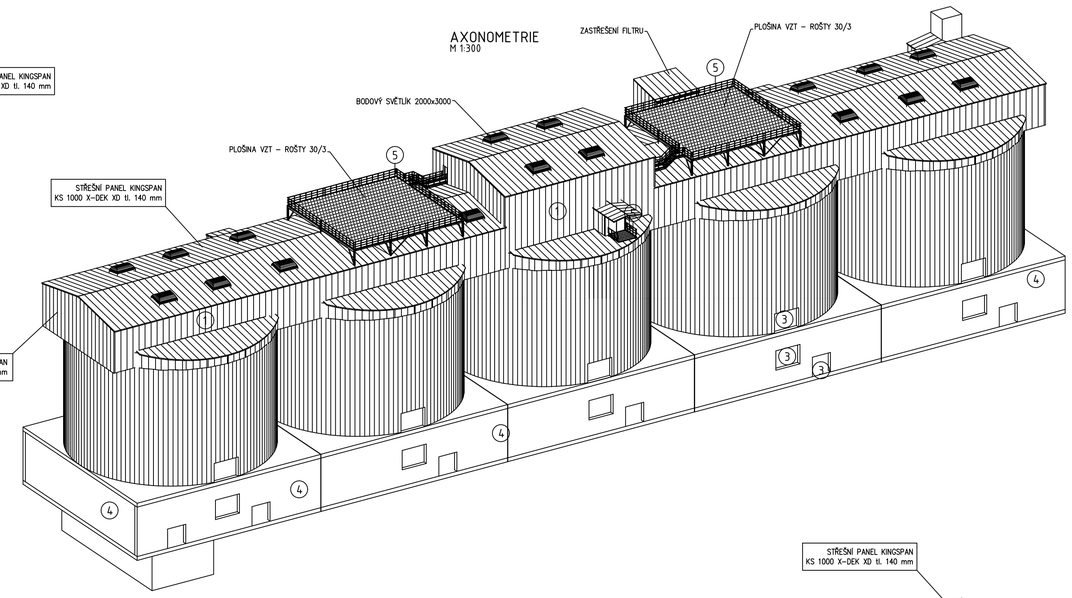


## POHLED P2
M 1:300

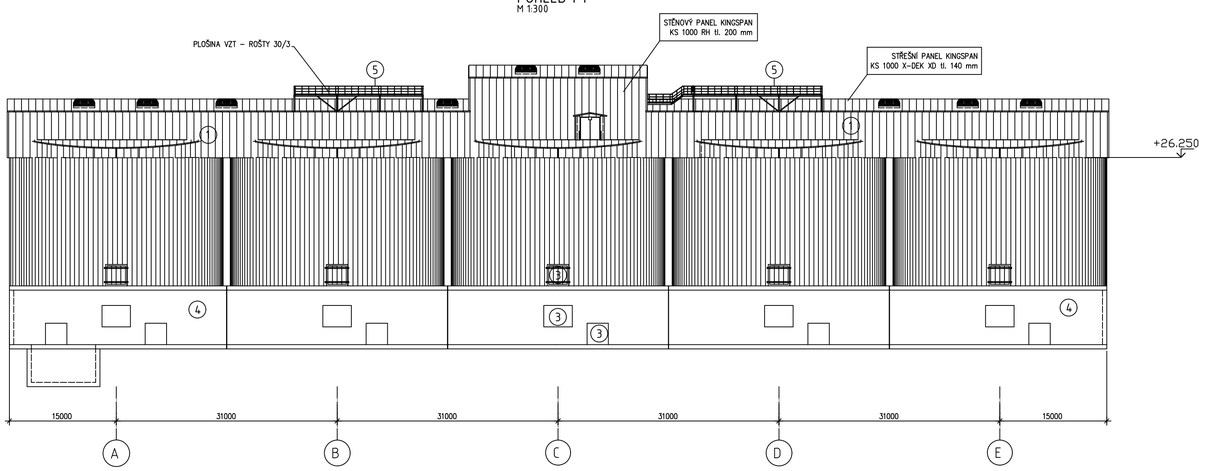


## CELKOVÝ POHLED P3
M1:300

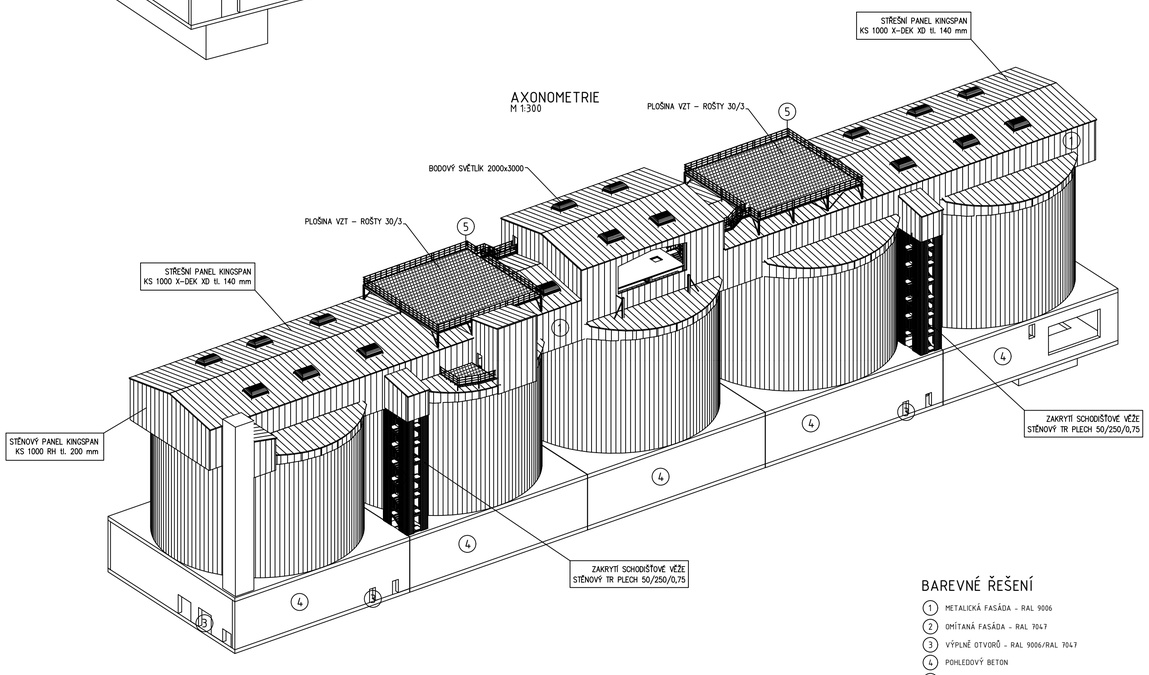


## BAREVNÉ ŘEŠENÍ

1. METALICKÁ FASÁDA - RAL 9006
2. OMÍTANÁ FASÁDA - RAL 7047
3. VÝPLNĚ OTVORŮ - RAL 9006/RAL 7047
4. POHLEDOVÝ BETON
5. ŽÁROVĚ ZINKOVÁNÍ
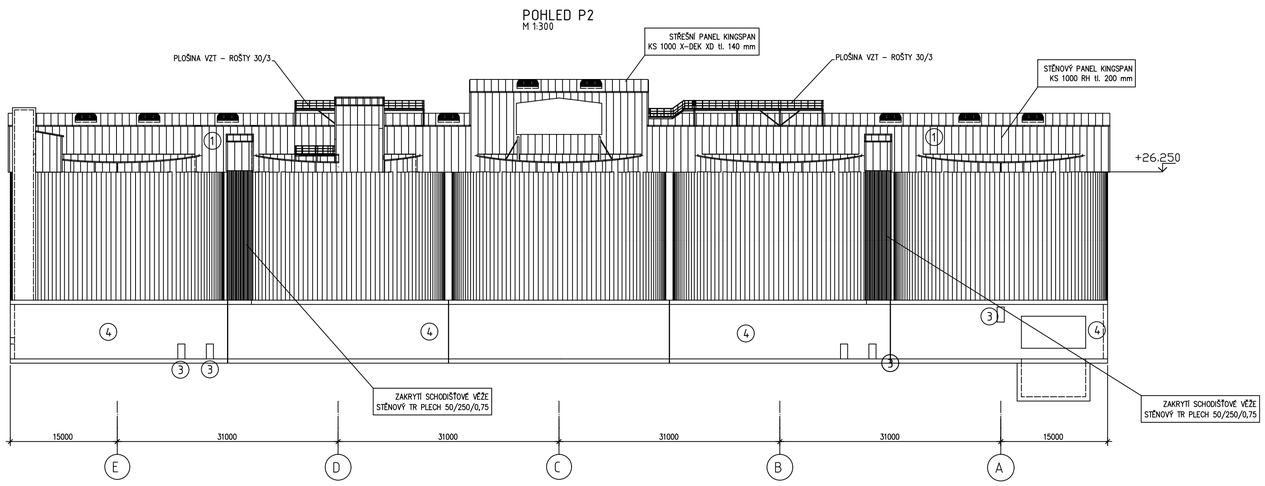
| SO102 | ±0,000 = +211.000 |
|---|---|

## POZNÁMKY:

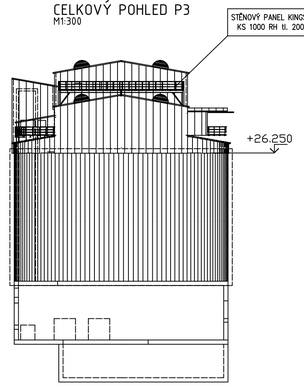Specifikace provedení:
Výrobní třída EXC2 dle EN1090-2.
Obecné tolerance dle EN 1090-2.
Funkční tolerance dle EN13920.

Materiálové specifikace:
Konstrukční ocel S235.
Konstrukce žárově zinkována dle EN ISO 1461.
Šrouby, matice a podložky: žárově zinkovány, třída pevnosti 8.8.
Kategorie šroubových spojů: A a D dle EN 1993-1-8.

| | | | |
|---|---|---|---|
| PROJEKTANT: VHSC | VH Steel and Construction s.r.o.<br>Stehlíkova 5<br>301 00 Plzeň 3<br>www.vhsc.cz | VYPRACOVAL: Pavel Urbášek | |
| | | KONTROLOVAL A ZODPOVÍDÁ: Ing. Hollman Ph.D | |

| | | | |
|---|---|---|---|
| AFRY CZ<br>Maglotrů 1279/13<br>140 00 Praha 4, Michle | AKCE: MODERNIZACE TEPLÁRNY MLADÁ BOLESLAV<br>DOKUMENTACE PRO VYDÁNÍ STAVEBNÍHO POVOLENÍ | | |
| ZAKÁZKOVÉ ČÍSLO: 0404721 | NÁZEV: SO102 – Sklad dřevěné štěpky<br>Zastřešení sil<br>POHLEDY OPLÁŠTĚNÍ | MĚŘÍTKO: 1:150<br>POČET AN: 16<br>REVIZE: 0 | |
| STUPEŇ DOKUMENTACE: DSP | HIP: Ing. Urbášek | KONTROLOVAL A ZODPOVÍDÁ: | ARCHIVNÍ ČÍSLO: S404721–DS102–221 |
| DATUM: 30.11.2022 | | | LIST: |