PŮDORYS +0,0 m

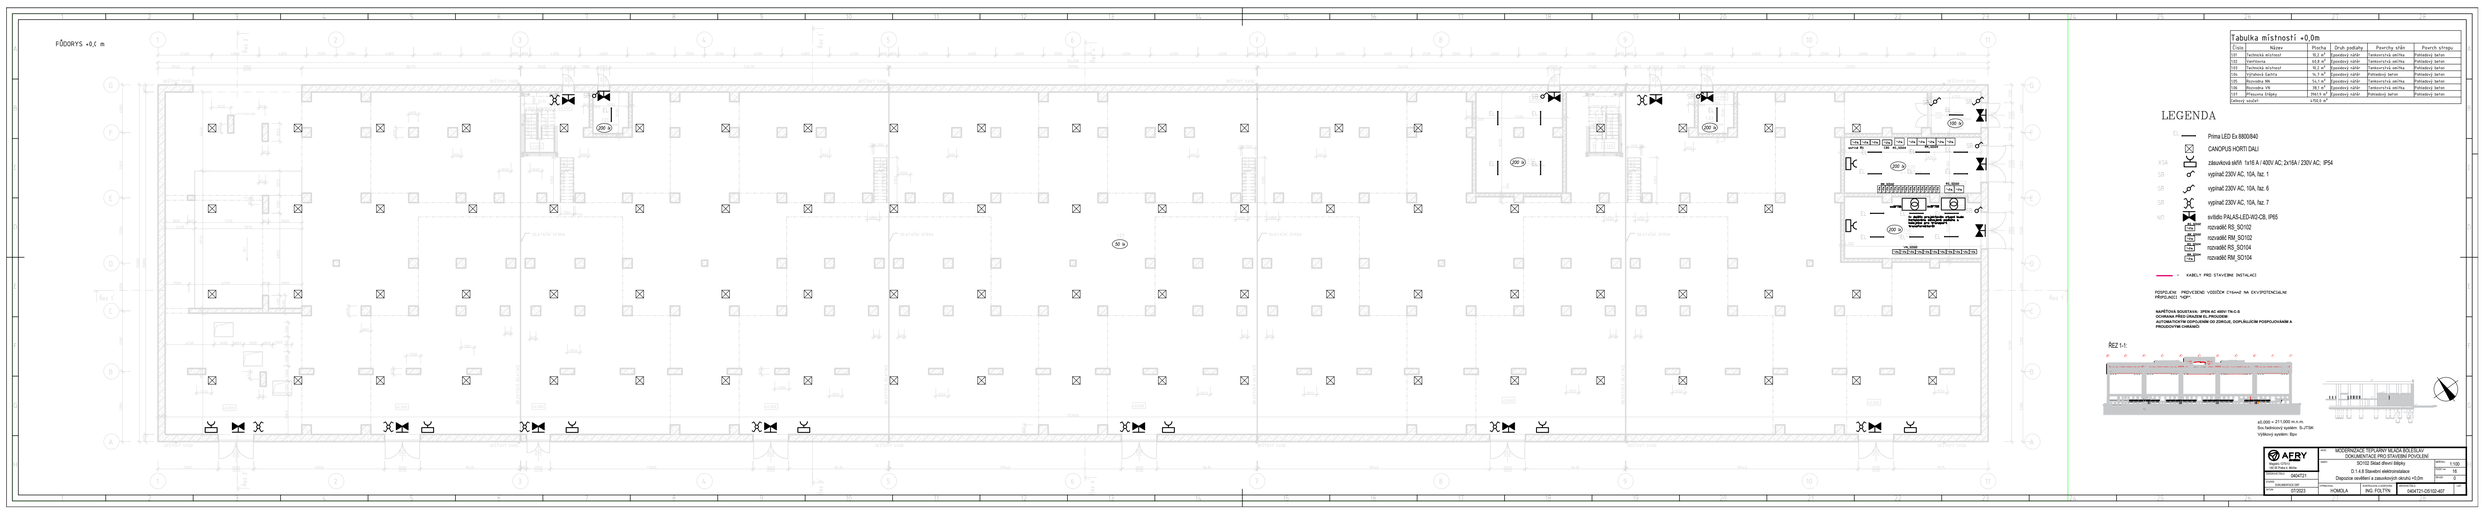

Tabulka místností +0,0m					
Číslo	Název	Plocha	Druh podlahy	Povrchy stěn	Povrch stropu
101	Technická místnost	19,2 m²	Zpevněný nátěr	Železobetonová stěrka	Pohledový beton
102	Chemírna	18,8 m²	Zpevněný nátěr	Železobetonová stěrka	Pohledový beton
103	Technická místnost	19,2 m²	Zpevněný nátěr	Železobetonová stěrka	Pohledový beton
104	Vytahová šachta	14,7 m²	Zpevněný nátěr	Pohledový beton	Pohledový beton
105	Rozvodna NN	19,2 m²	Zpevněný nátěr	Železobetonová stěrka	Pohledový beton
106	Rozvodna VN	19,1 m²	Zpevněný nátěr	Železobetonová stěrka	Pohledový beton
107	Přesunná štěrbina	2963,4 m²	Zpevněný nátěr	Pohledový beton	Pohledový beton
Celkový součet		3108,9 m²			

LEGENDA

E1		Prima LED Ex 8800840
E2		CANOPUS HORTI DALI
XSA		zásuvková skříň 1x16 A / 400V AC, 2x16A / 230V AC, IP54
SB		vypínač 230V AC, 10A, řaz. 1
SB		vypínač 230V AC, 10A, řaz. 6
SB		vypínač 230V AC, 10A, řaz. 7
NO		svítidlo PALAS-LED-WI-CB, IP65
	3 fáze 400V 16A	rozvaděč RS_SO102
	3 fáze 400V 16A	rozvaděč RM_SO102
	3 fáze 400V 16A	rozvaděč RS_SO104
	3 fáze 400V 16A	rozvaděč RM_SO104

KABELY PRO STAVEBNÍ INSTALACI

PŘIPOJENÍ PROVEDENO VODIČEM CYA4mm2 NA EKVIPOTENCIÁLNÍ PŘIPOJNICI "HOP"

NAPĚŤOVÁ SOUSTAVA: 3PEN AC 400V TN-C-S
OCHRANA PŘED ÚRAZEM EL.PROUDEM:
AUTOMATICKÝM ODPOJENÍM OD ZDROJE, DOPLŇUJÍCÍM POSPOJOVÁNÍM A PROUDOVOU CHRÁNIČÍ

ŘEZ 1-1:

±0,000 = 211,000 m.n.m.
Sms.železniční systém B.J.TSK
Výškový systém Bpv

AERY s.r.o. Nádražní 344/34, 702 00 Ostrava-Moravská Ostrava	AKCE:	MODERNIZACE TEPLÁRNY MLADÁ BOLESLAV DOKUMENTACE PRO STAVEBNÍ POVOLENÍ	
	OBJEKT:	SO102 Stavební úpravy	
		D.1.4.9 Slaboproudé elektrotechnické	
		Dispozice osvětlení a zásuvkových okruhů +0,0m	
ZAKÁZKOVÉ ČÍSLO: 27/2023	PROJEKTOVAL: HOMOLA	KONTROLOVAL: ING. FOLTÝN	VÝKRES: GRATZI-DR102-407