PŮDORYS 28,73m

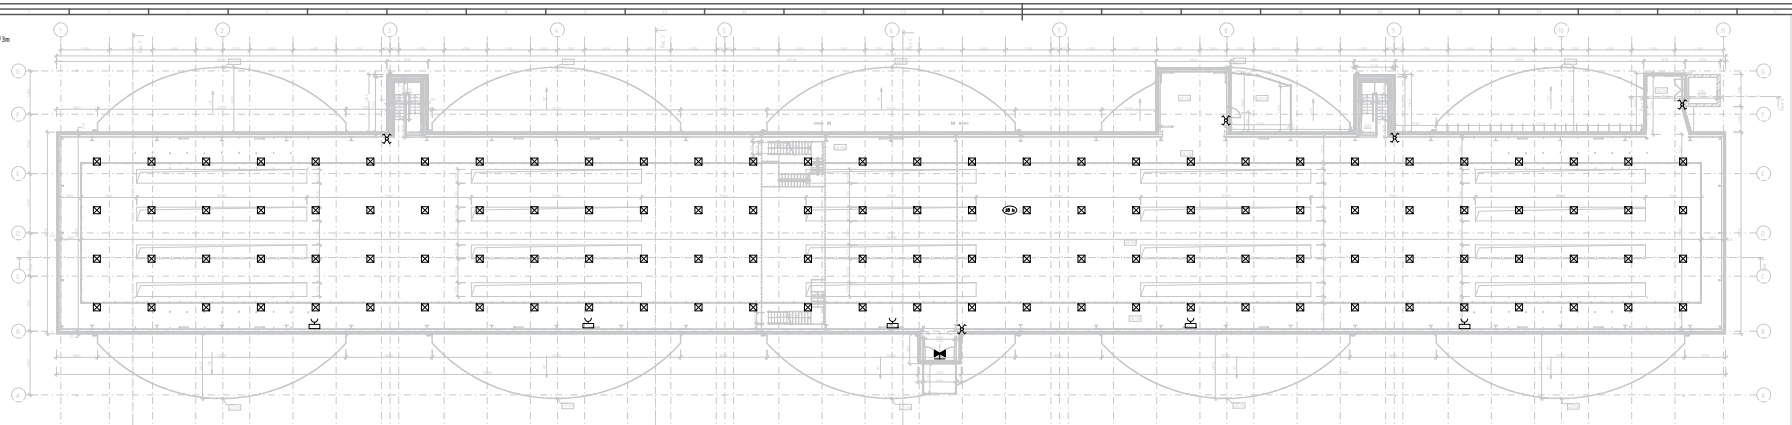

Tabulka místností +28,73m

Číslo	Název	Plocha	Druh podlahy	Povrchy stěn	Povrch stropu
01	Chodba prostor +28,73m	2512,2 m²	Nivelit	Kvalit.beton	Kvalit.beton
02	Chodba 1.1.	114 m²	Nivelit	Kvalit.beton	
03	Chodba 1.2.	91,2 m²	Nivelit	Kvalit.beton	
04	Strop	0,0 m²	Nivelit	Přírodní beton	Přírodní beton
Počet místností:		4			

LEGENDA

- CANOPUS HORTI DALI
- zásuvková skříň 1x16 A / 400V AC, 2x16A / 230V AC IP54
- vypínač 230V AC, 10A, řaz. 7
- svítidlo PALAS-LED-WD-CB, IP65

Legenda materiálů

- Železobet.stěnový blok tl. 300 mm tl. železovinový malty
- Železobetonová konstrukce stěn, sloupů, průvlaků
- Pevný beton - podkladní, vyplňový, vzdl. pasy
- Tepelná izolace - polystyren
- Přírodní beton
- Izolační fólie/textil
- Tyčová ocel
- Střešní nástavec
- Střešní nástavec panel tl. 120 mm
- Střešní nástavec panel tl. 200 mm

+0.000 = 210.000 m.n.m.
Souřadnicový systém: S-JTSK
Výškový systém: Bpv

ARCHITEKTURA		MODERNIZACE TEPLÁRNY NA BIOPLYNOVÉ KOGENERAČNÍ ZDROJ A NOVÁ TRANSFORMOVNA	
		63700 Strání (Horní Valy)	
		D.1.4.8 Silnoproudá elektrotechnika	
		Půdorys +28,73m	
		HOMOLA	ING. ELEKTRO
		HANTO-D1401-808	