PŮDORYS +0,0 m

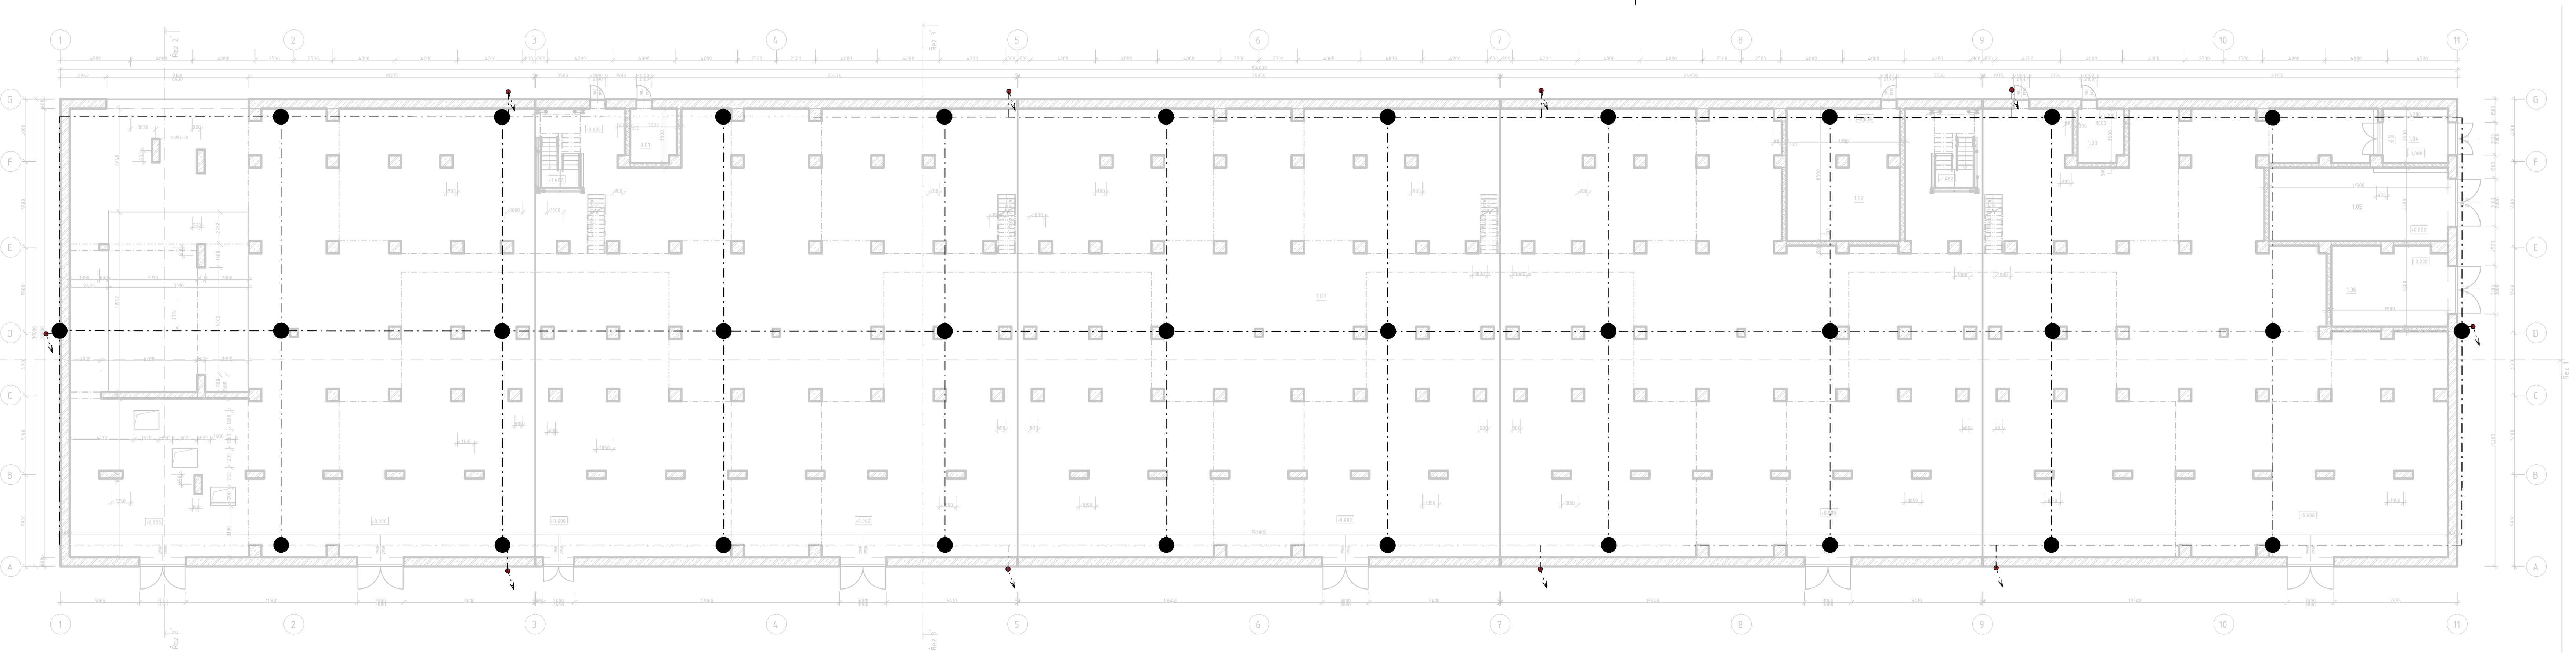

DETAIL PŘIPOJENÍ

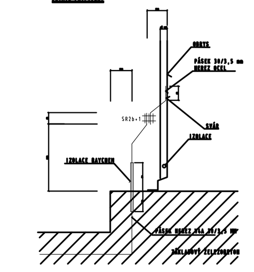

PROVEDENÍ SVODU HROMOSVODU

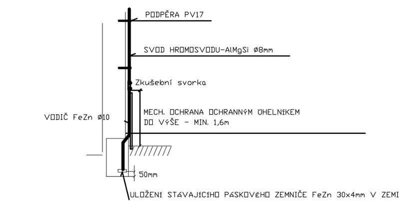

DETAIL SPOJE S OCELOVOU KONSTRUKCÍ

MATERIÁL: VNĚ OBJEKTU - NEREZ
UVNITŘ OBJEKTU - FeZn

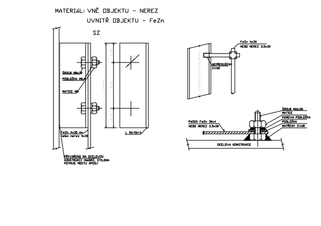

SCHEMA PROPOJENÍ ARMOVÁNÍ SVÁREM

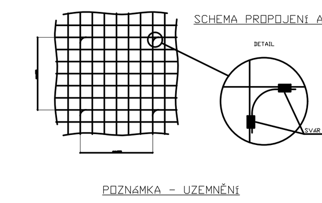

POZNÁMKA - UZEMNĚNÍ

- NAPOJENÍ NA CELKOVOU ZEMNÍCÍ SÍŤ PŘES PROPOJOVACÍ ZEMNÍCÍ JÍMKY (PZJ 41-43) - SOUČÁST SO6242
- ZÁKLADNÍ ZEMNÍCÍ SÍŤ OBJEKTU BUDE POLOŽENA V ŽELEZOBETONOVÉ DESCE
- PÁSEK ZÁKLADNÍ ZEMNÍCÍ SÍTĚ BUDE NA PROSTUPU ŽELEZOBETONOVOU DESKOU PŘIVAŘEN K ARMOVÁNÍ
- ZE ZEMNÍCÍ SÍTĚ BUDOU VYVEDENY PÁSKY NEREZ V4A 30x3,5 A TO 1,5m NAD ÚROVEŇ ZÁKLADŮ PRO STOJINY OK, TECHNOLOGIE
- PÁSEK NEREZ V4A BUDE OPATŘEN SMRŠŤOVACÍ TRUBICÍ RAYCHEM NA PŘECHODU ŽELEZOBETONOVÉ DESKY (200mm V BETONU A 300mm NAD TERÉN)
- SVAŘOVANÝ SPOJ BUDE PO OBOU STRANÁCH PÁSKU A ARMOVÁNÍ V DÉLCE 30mm
- SVAŘOVANÉ SPOJE PÁSKŮ BUDOU ZALITY ASFALTEM

Uzemnění provedeno dle ČSN EN 62305-1,2,3,4 ed.2

LEGENDA

ZNAČENÍ	NÁZEV
—	PÁSEK NEREZ V4A 30x3,5 V ZÁKLADOVÉ DESCE S ARMOVÁNÍM
●	SPOJ ZEMNÍCÍHO VEDENÍ ZALITÝ ASFALTEM PÁSEK-PÁSEK / ARMOVÁNÍ-ARMOVÁNÍ / PÁSEK-ARMOVÁNÍ
╱	NA PÁSEK 30x3,5 VYSTUPUJÍCÍ 1,5m NAD TERÉN NEBO BETONOVÝ ZÁKLAD NAVLÉCT SMRŠŤOVACÍ TRUBICI RAYCHEM DCPT 38/19-45 S LEPIDLEM-(700mm V ZEMI, 200mm v BETONU A 300mm NAD TERÉN)
↘	Svod hromosvodu
●	SPOJ JÍMACÍHO VEDENÍ
⊗ JT	JÍMACÍ TYČ

AFRY Magistrů 1275/13 140 00 Praha 4, Michle	AKCE: MODERNIZACE TEPLÁRNY MLADÁ BOLESLAV DOKUMENTACE PRO STAVEBNÍ POVOLENÍ		
ZAKÁZKOVÉ ČÍSLO: 0404T21	NÁZEV: SO102 Sklad dřevní štěpky D.1.4.8 Stavební elektroinstalace Uzemnění	MĚŘÍTKO: 1:100 POČET A4: 16 REVIZE: 0	
STUPEŇ: DOKUMENTACE DSP	VYPRACOVAL: HOMOLA	KONTROLOVAL A ZODPOVÍDÁ: ING. FOLTÝN	ARCHIVNÍ ČÍSLO: 0404T21-DS102-411
DATUM: 04/2023			LIST: