
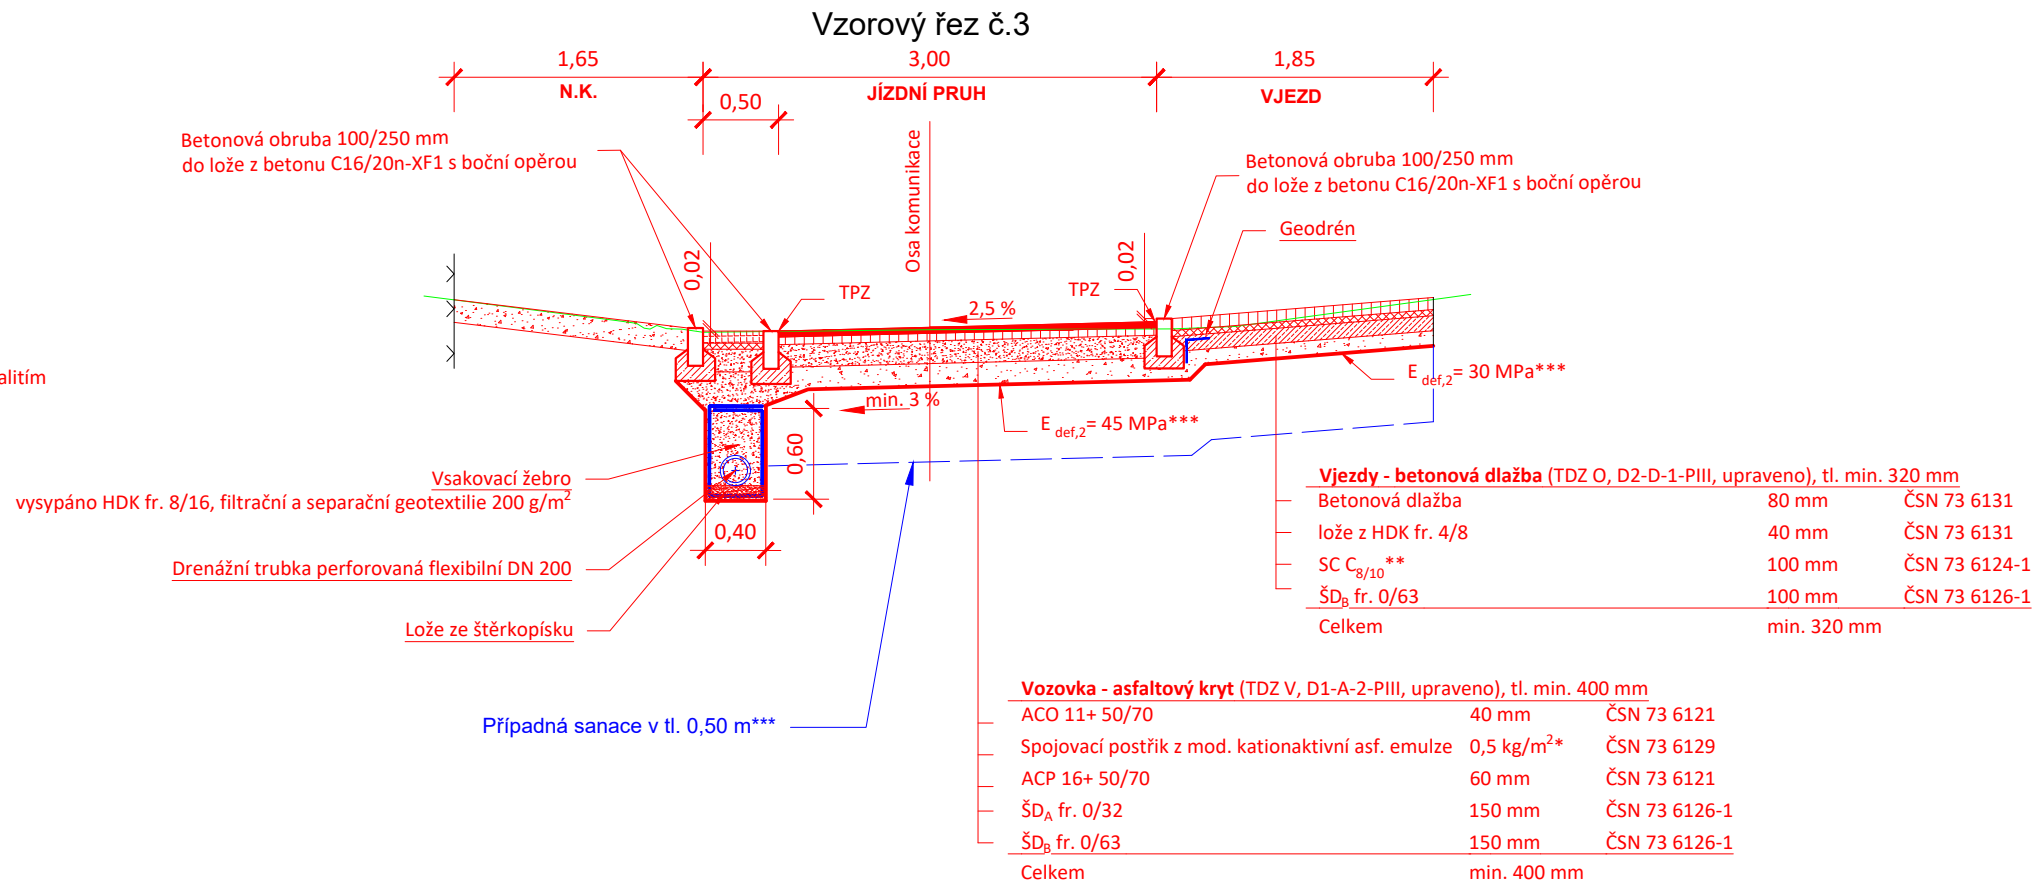


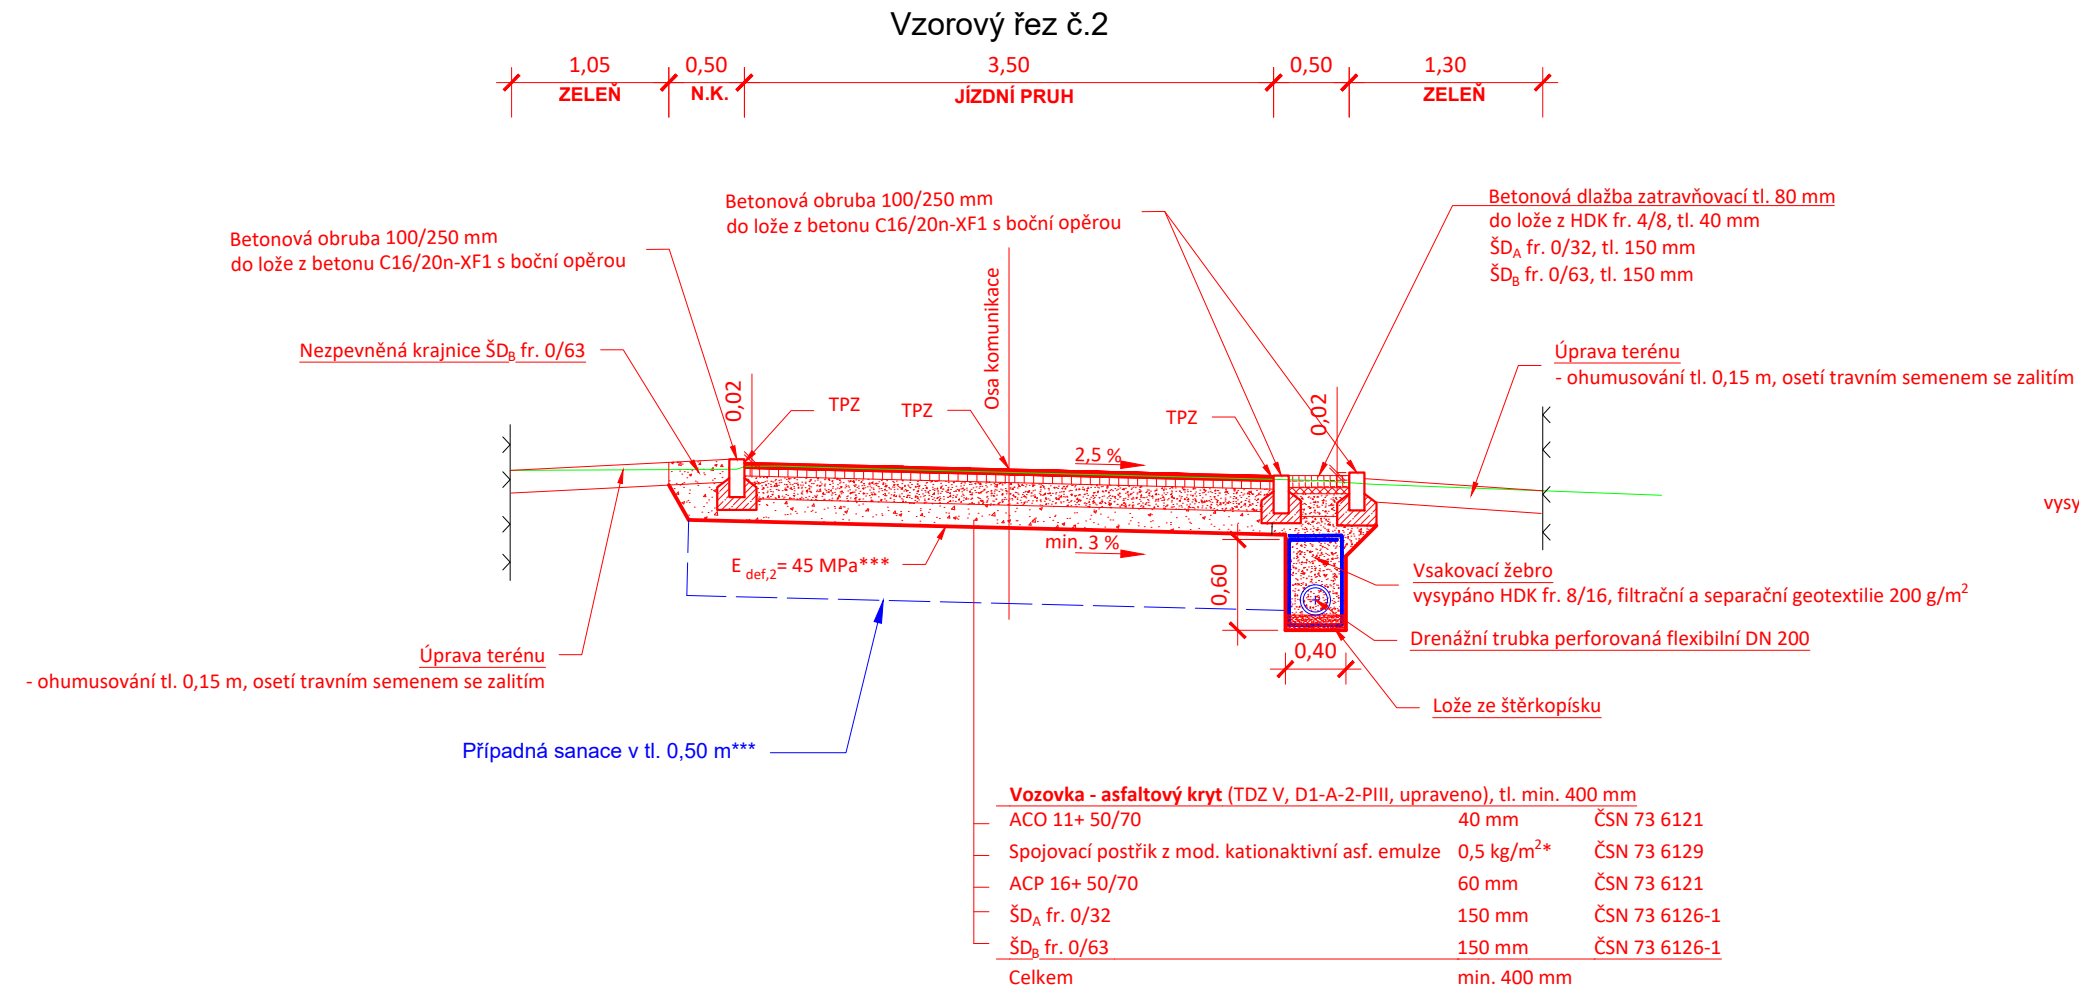

- * Hodnota udává množství zbytkového pojiva
- ** Na vrstvě SC musí být provedena opatření proti vývoji reflexních trhlin dle asfaltových vrstev dle TP 170, vrstva SC musí být řádně a dostatečně odvodněna dle TP 170.
- *** V případě, že nebude na pláni navržené konstrukce vozovky dosaženo předepsaného modulu přetvárnosti E_{def,2} dojde k sanaci podloží v tl. 0,50 m v aktivní zóně: netkaná filtrační a separační geotextilie, vhodný nenamrzavý materiál dle ČSN 73 6133.

Poznámky

Podloží tělesa, aktivní zóna (AZ)

- Budou provedeny dle ČSN 73 6133 "Navrhování a provádění zemního tělesa pozemních komunikací, 02/2010", a z materiálů dle této normy.
- Průkazní a kontrolní zkoušky při provádění a po dokončení zemního tělesa budou odpovídat požadavkům podle ČSN 73 6133; 02/2010.
- Případná úprava podloží bude splňovat požadavky dle ČSN 73 6133; 02/2010, kapitola 9, tabulka 5, resp. 6.

Aktivní zóna (AZ)

- Objemová hmotnost použité nenamrzavé zeminy do AZ stanovená zkouškou Proctor standart (PS) dle ČSN EN 13 286-2 bude min. 1600 kg/m³.
- Zlepšená či vyměněná zemina musí splňovat 100% PS a dále následující:
 - pro podloží PI - min. 50% CBR (dle ČSN EN 13286-47)
 - pro podloží PII - min. 30% CBR
 - pro podloží PIII - min. 15% CBR

Recyklované materiály

- Budou splňovat kvalitativní požadavky kameniva dle ČSN 73 6126-1 a ČSN EN 13242+A1

Souřadnicový systém: JTSK
Výškový systém: Bpv

Objednatel:		
Obec Malý Újezd		
Hlavní projektant:	Hlavní inženýr projektu:	Zodpovědný projektant:
 Stavební inženýrské, projektové a poradenské služby Dobrušská 1805/5, 147 00 Praha 4 • www.sinpps.cz iČO: 62584332 DiČ: CZ62584332 zapsána v OR Praha oddíl C, vložka 33665	Ing. Pavel Jeřábek	Ing. Pavel Jeřábek
Vedoucí projektu a kontrola:	Vypracoval:	
Ing. Jan Božovský	Ing. František Hruban	
Akce:	Číslo zakázky:	Číslo kopie:
Část/objekt:	012-2026	
	Datum:	
	05/2026	
	Stupeň:	
	PDPs	
Název přílohy:	Měřítko:	Číslo přílohy:
Vzorový příčný řez	1:50	4.
	Počet A4:	
	4	

TENTO NÁVRH JE DUŠEVNÍM VLASTNICTVÍM AUTORA A JE CHRÁNĚN VE SMYSLU "AUTORSKÉHO ZÁKONA" (č.121/2000 Sb.)