



Půdorys základů

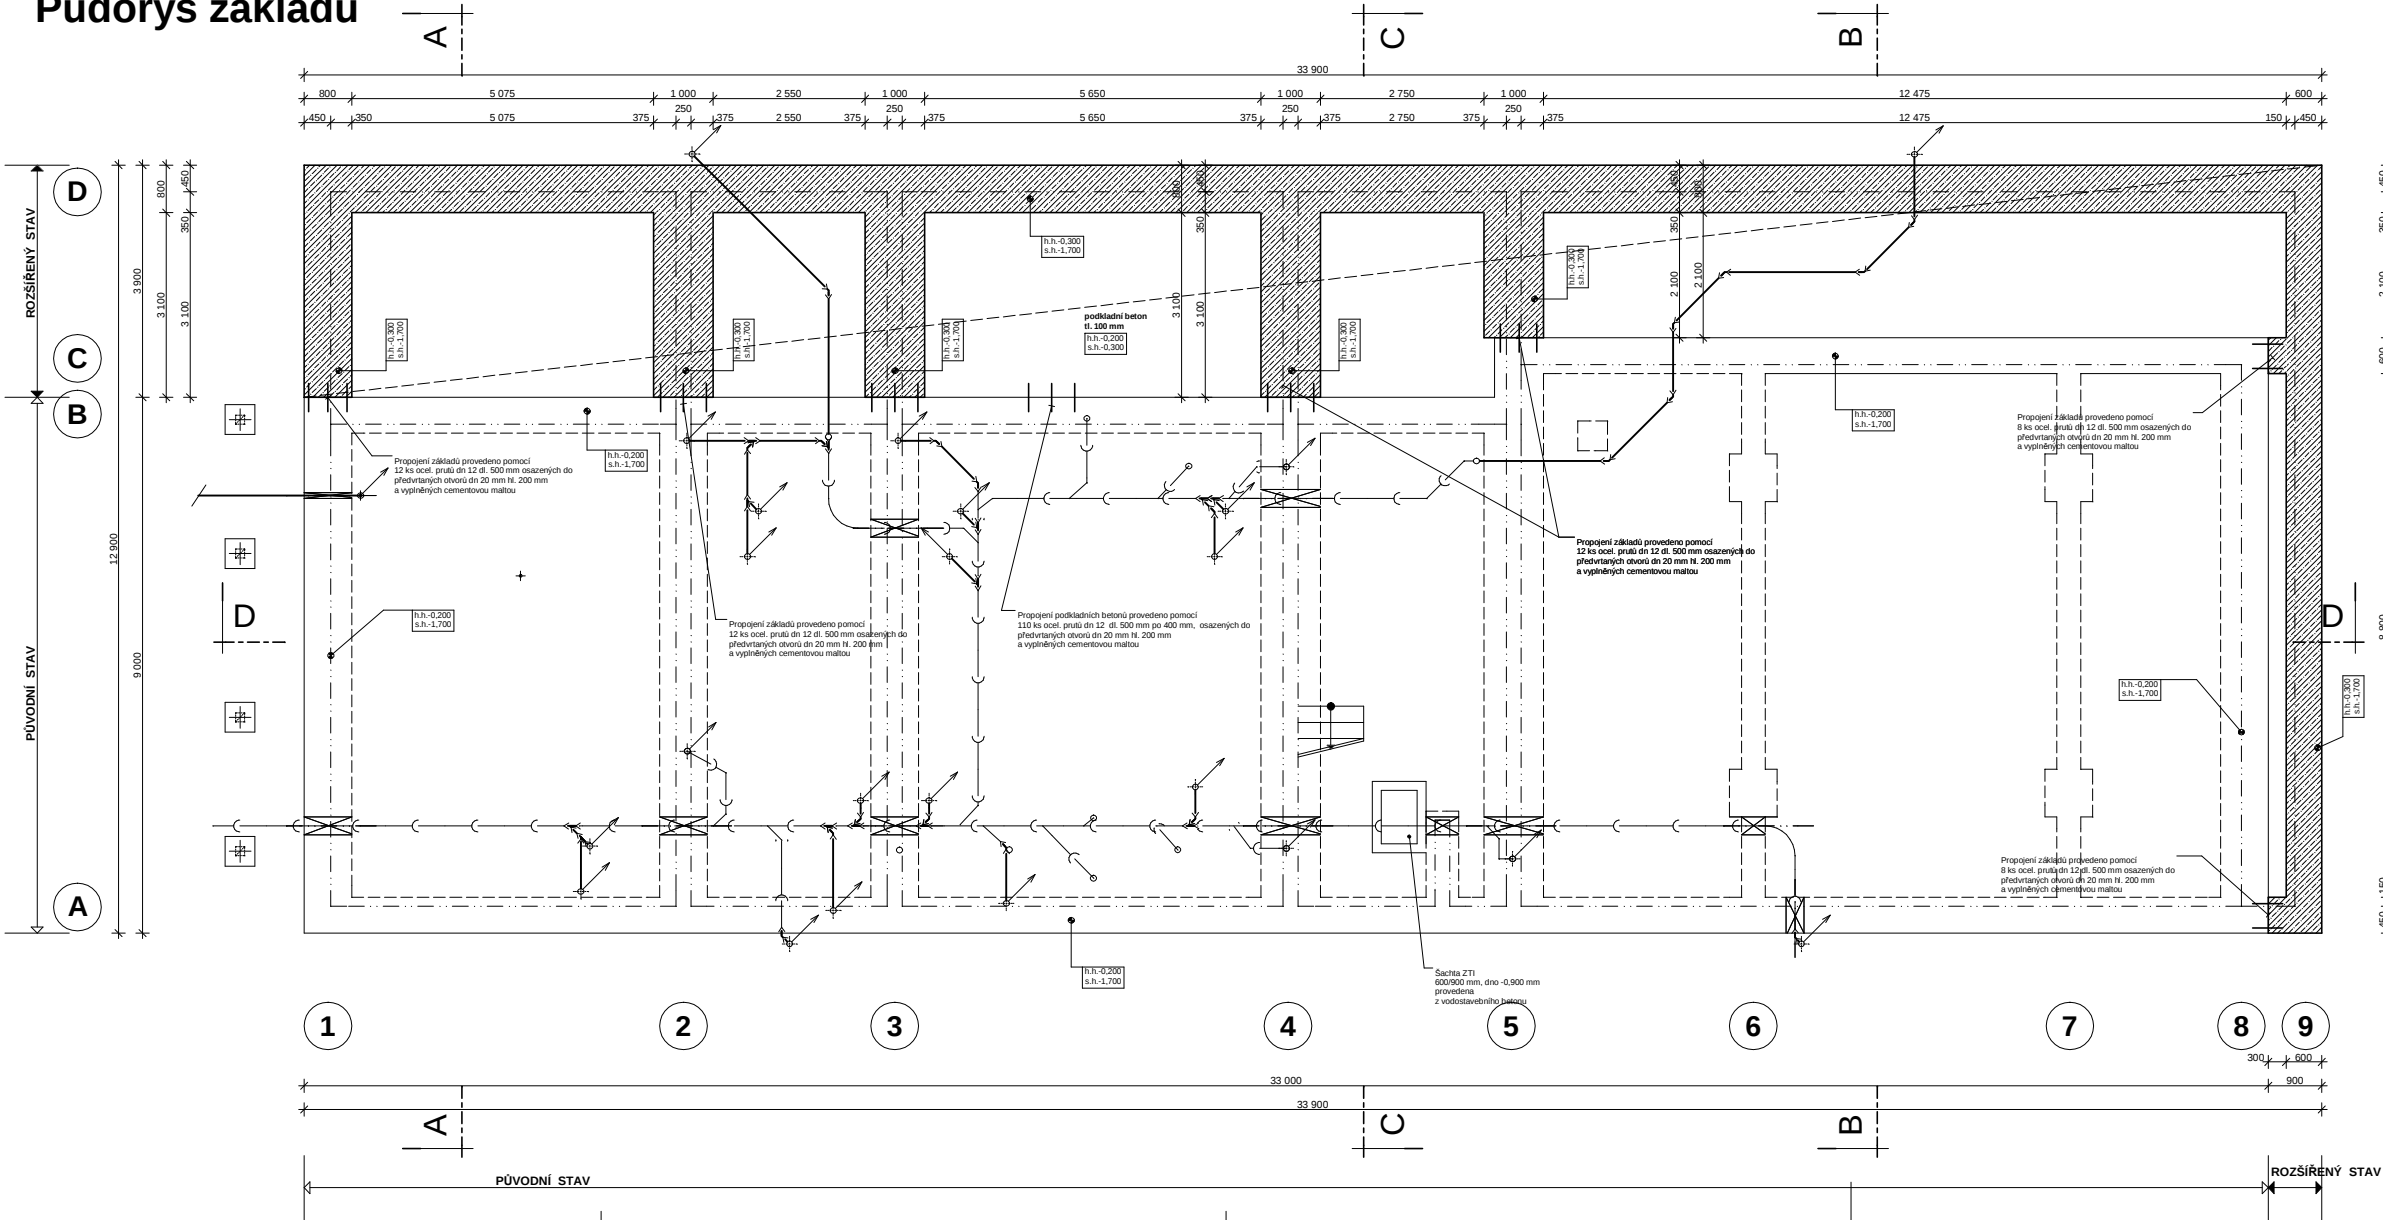

POZNÁMKA

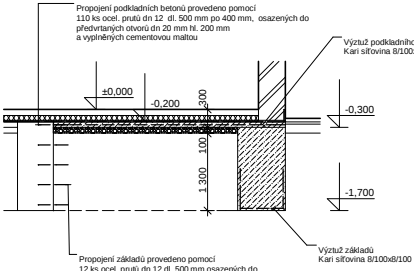

POZNÁMKA

Základy provedeny z betonu tř. C 20/25-XC1-S1-w/c=0,65 vyztuženého kari sítí při spodním okraji - 8/100x8/100 mm - 140,00 m² (1106,0 kg)
Podkladní beton pod podlahy tř. C 20/25-XC1-S1-w/c=0,65 vyztužen kari sítí - 8/100x8/100 mm - 150,00 m² (1185,0 kg)

Propojení základů provedeno pomocí ocel. prutu dle 12 dl. 500 mm osazených do předvrtaných otvorů dle 20 mm H. 200 mm a vyplněných cementovou maltou

Zásypy uvnitř objektu provedeny štrčkopiskem (hutněno po vrstvách na 0,1 Mpa), vně objektu vytěženou zeminou
Základy betonovány do začátního výkopu a bednění

Před betonáží osadit bednění prostupů jednotlivých profesí dle šéfmontérů

Bourací práce:
Vybourání podkladního betonu tl. 100 mm v ploše 25,00 m² pro provedení nových rozvodů ZTI + zpětné zabetonování (beton tř. C 20/25)

0,00 = 177,60			
KRESLIL	PROJEKTANT	ODP.PROJEKT.	HL.INŽ.PROJ.
		Ing. SUROVEC	Ing. SEKANINA
OBEK	Veselí nad Moravou	KRAJ	Jihomoravský
INVESTOR	Obec Jednota Veselí nad Moravou, v. Masarykova 1688, 69801 Veselí nad Moravou		
STAVBA:	Rozvoj sportovního areálu Orlovna Veselí nad Moravou - víceúčelový sportovní sál		
OBJEKT:	01 - Budova		
OBSAH:	Stavební část ZMĚNA STAVBY PŘED DOKONČENÍM Půdorys základů		
DATUM	Říjen 2017		
STUPEN	PPS		
ZAKAZKA	S - 08/2016		
FORMÁT	10 A4		
MĚŘITKO	1:50		
C. VÝKRESU	1/A		
C. KOPIE			