


Pohled severozápadní

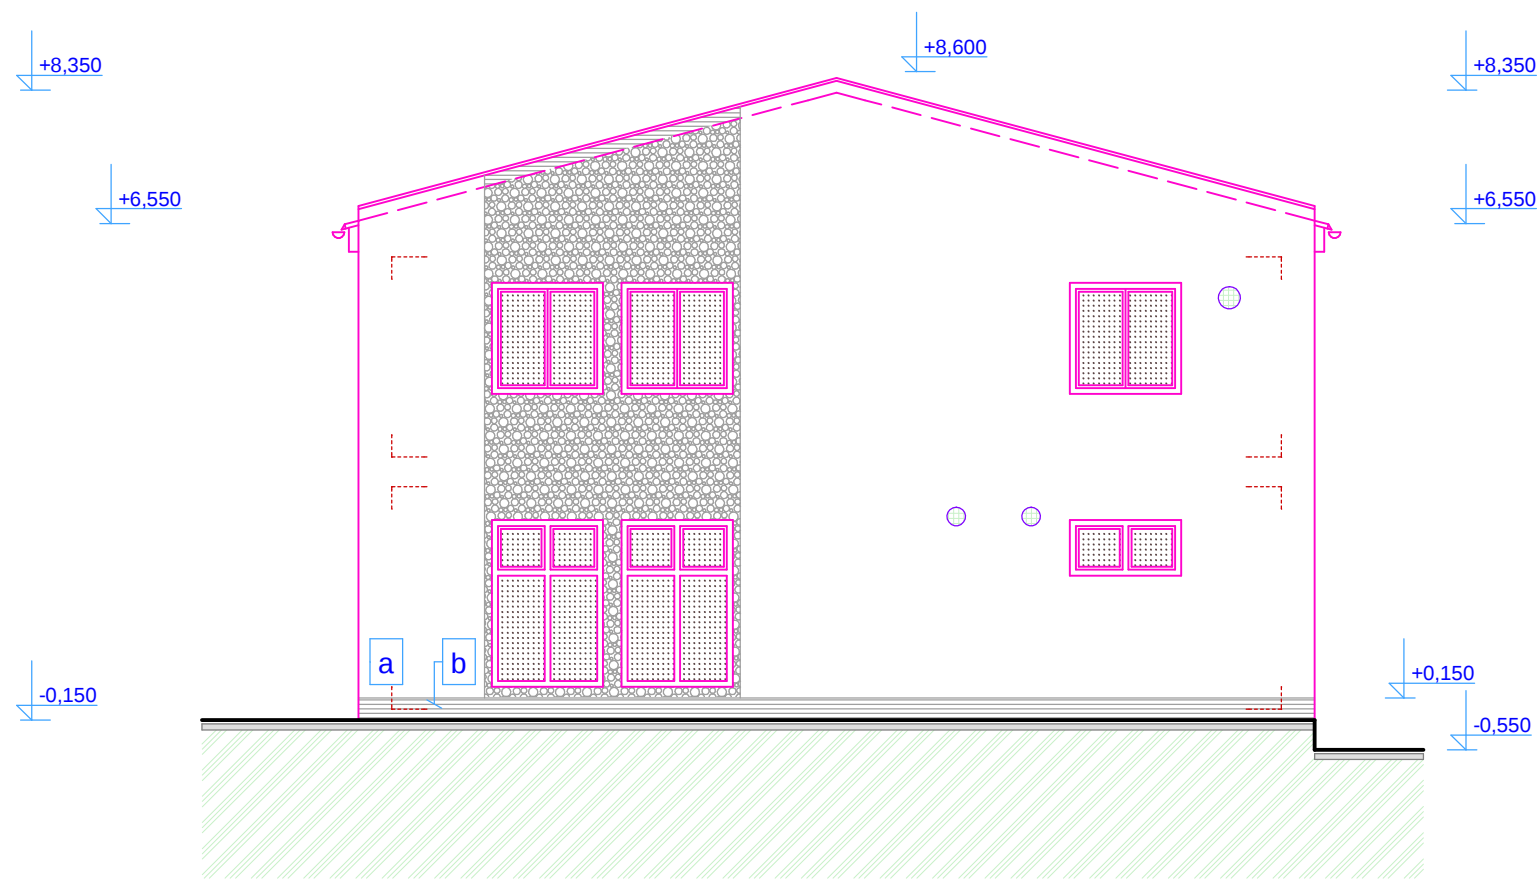

Úpravy povrchů:

- a Lepící stěrka se sklolaminátovou síťovinou + penetrace + omítka probarvená strukturální s jádrem 2 mm ve dvou odstínech barvy
 - b Sokl - lepicí stěrka se sklolaminátovou síťovinou + penetrace + dekorační disperzní omítkovina z barevných křemičitých písků určená pro venkovní sokly v=250 mm
 - c Krytina střešní foliová povlaková
- Výplně otvorů - plastové pětikomorové,
- vstupní dveře - al profil (s přerušeným tepelným mostem)
- Klempířské výrobky - titan-zinkový plech tl. 0,6 mm

0,00 = 177,60

KRESLIL		PROJEKTANT		ODP.PROJEKT.		HL.INŽ.PROJ.		ing. Miroslav Sekanina projekční a inženýrská kancelář Soukenická 2156, 688 01 Uherský Brod							
				Ing. SUROVEC		Ing. SEKANINA									
OBEC		Veselí nad Moravou		KRAJ		Jihomoravský									
INVESTOR		Orel jednota Veselí nad Moravou, tř. Masarykova 1688, 69801 Veselí nad Moravou								DATUM		Říjen 2017			
STAVBA:		Rozvoj sportovního areálu Orlovna Veselí nad Moravou – víceúčelový sportovní sál								STUPEŇ		PPS			
										ZAKÁZKA		S - 08/2016			
										FORMÁT		2 A4			
OBJEKT:		01 - Budova										MĚŘÍTKO		1 : 50	
OBSAH:		Stavební část ZMĚNA STAVBY PŘED DOKONČENÍM Pohled severozápadní								Č. VÝKRESU		Č. KOPIE			
										10/A					