


Pohled severovýchodní

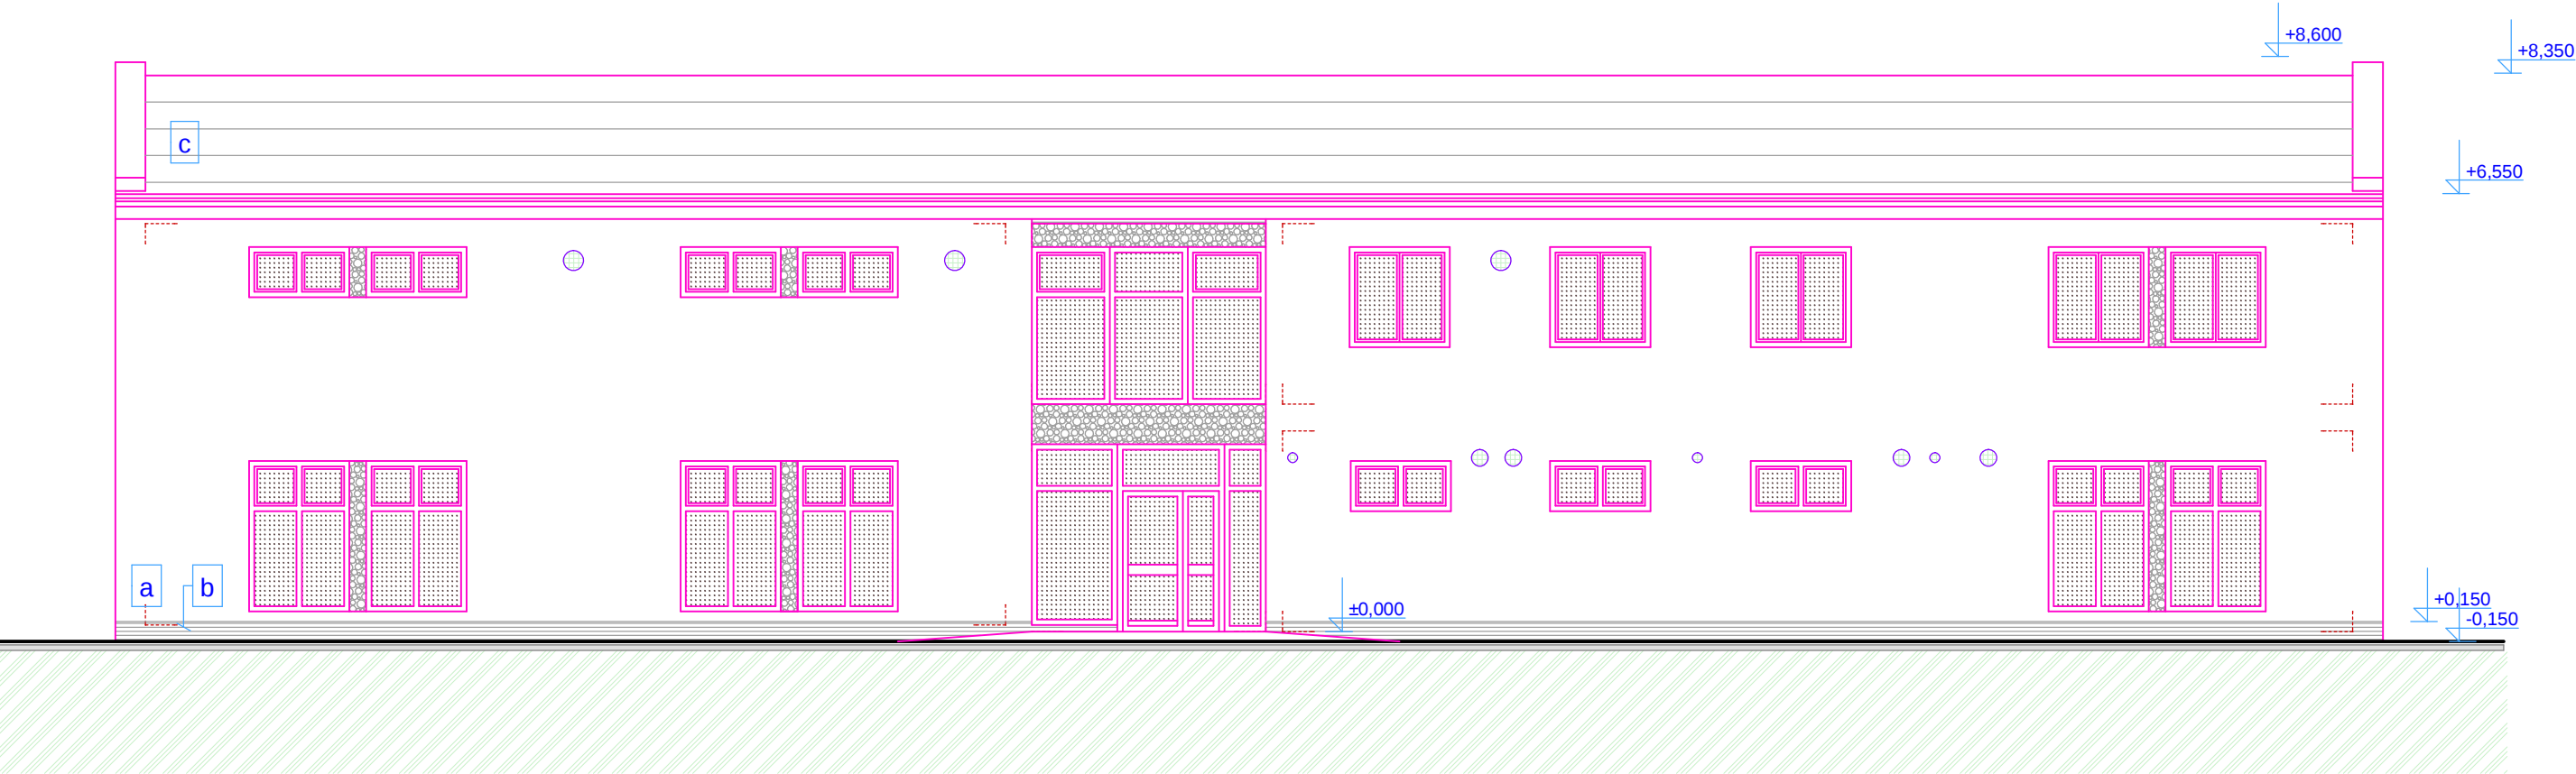

Úpravy povrchů:

- a

Lepící stěrka se sklolaminátovou síťovinou + penetrace + omítka probarvená strukturální s jádrem 2 mm ve dvou odstínech barvy
- b

Sokl - lepicí stěrka se sklolaminátovou síťovinou + penetrace + dekorální disperzní omítkovina z barevných křemičitých písků určená pro venkovní sokly v=250 mm
- c

Krytina střešní foliová povlaková
- Výplně otvorů - plastové pětikomorové, - vstupní dveře - al profil (s přerušným tepelným mostem)
- Klempířské výrobky - titan-zinkový plech tl. 0,6 mm

0,00 = 177,60

KRESLIL		PROJEKTANT		ODP.PROJEKT.		HL.INŽ.PROJ.		ing. Miroslav Sekanina projekční a inženýrská kancelář Soukenická 2156, 688 01 Uherský Brod				
				Ing. SUROVEC		Ing. SEKANINA						
OBEC		Veselí nad Moravou		KRAJ		Jihomoravský						
INVESTOR		Orel jednota Veselí nad Moravou, tř. Masarykova 1688, 69801 Veselí nad Moravou							DATUM		Říjen 2017	
STAVBA:		Rozvoj sportovního areálu Orlovna Veselí nad Moravou – víceúčelový sportovní sál							STUPEŇ		PPS	
									ZAKÁZKA		S - 08/2016	
									FORMÁT		2 A4	
									MĚŘITKO		1 : 50	
OBJEKT:		01 - Budova							Č. VÝKRESU		Č. KOPIE	
OBSAH:		Stavební část ZMĚNA STAVBY PŘED DOKONČENÍM Pohled severovýchodní							11/A			